



LEGENDA

- ZAMĚŘENÉ HRANY
- NOVÉ HRANY
- ZRUŠENÉ HRANY
- P2

ZRUŠENÉ DOPRAVNÍ ZNAČENÍ
- A10


PROVIZORNÍ DOPRAVNÍ ZNAČENÍ

DOPRAVNĚ INŽENÝRSKÁ OPATŘENÍ (DIO) - ETAPA 3

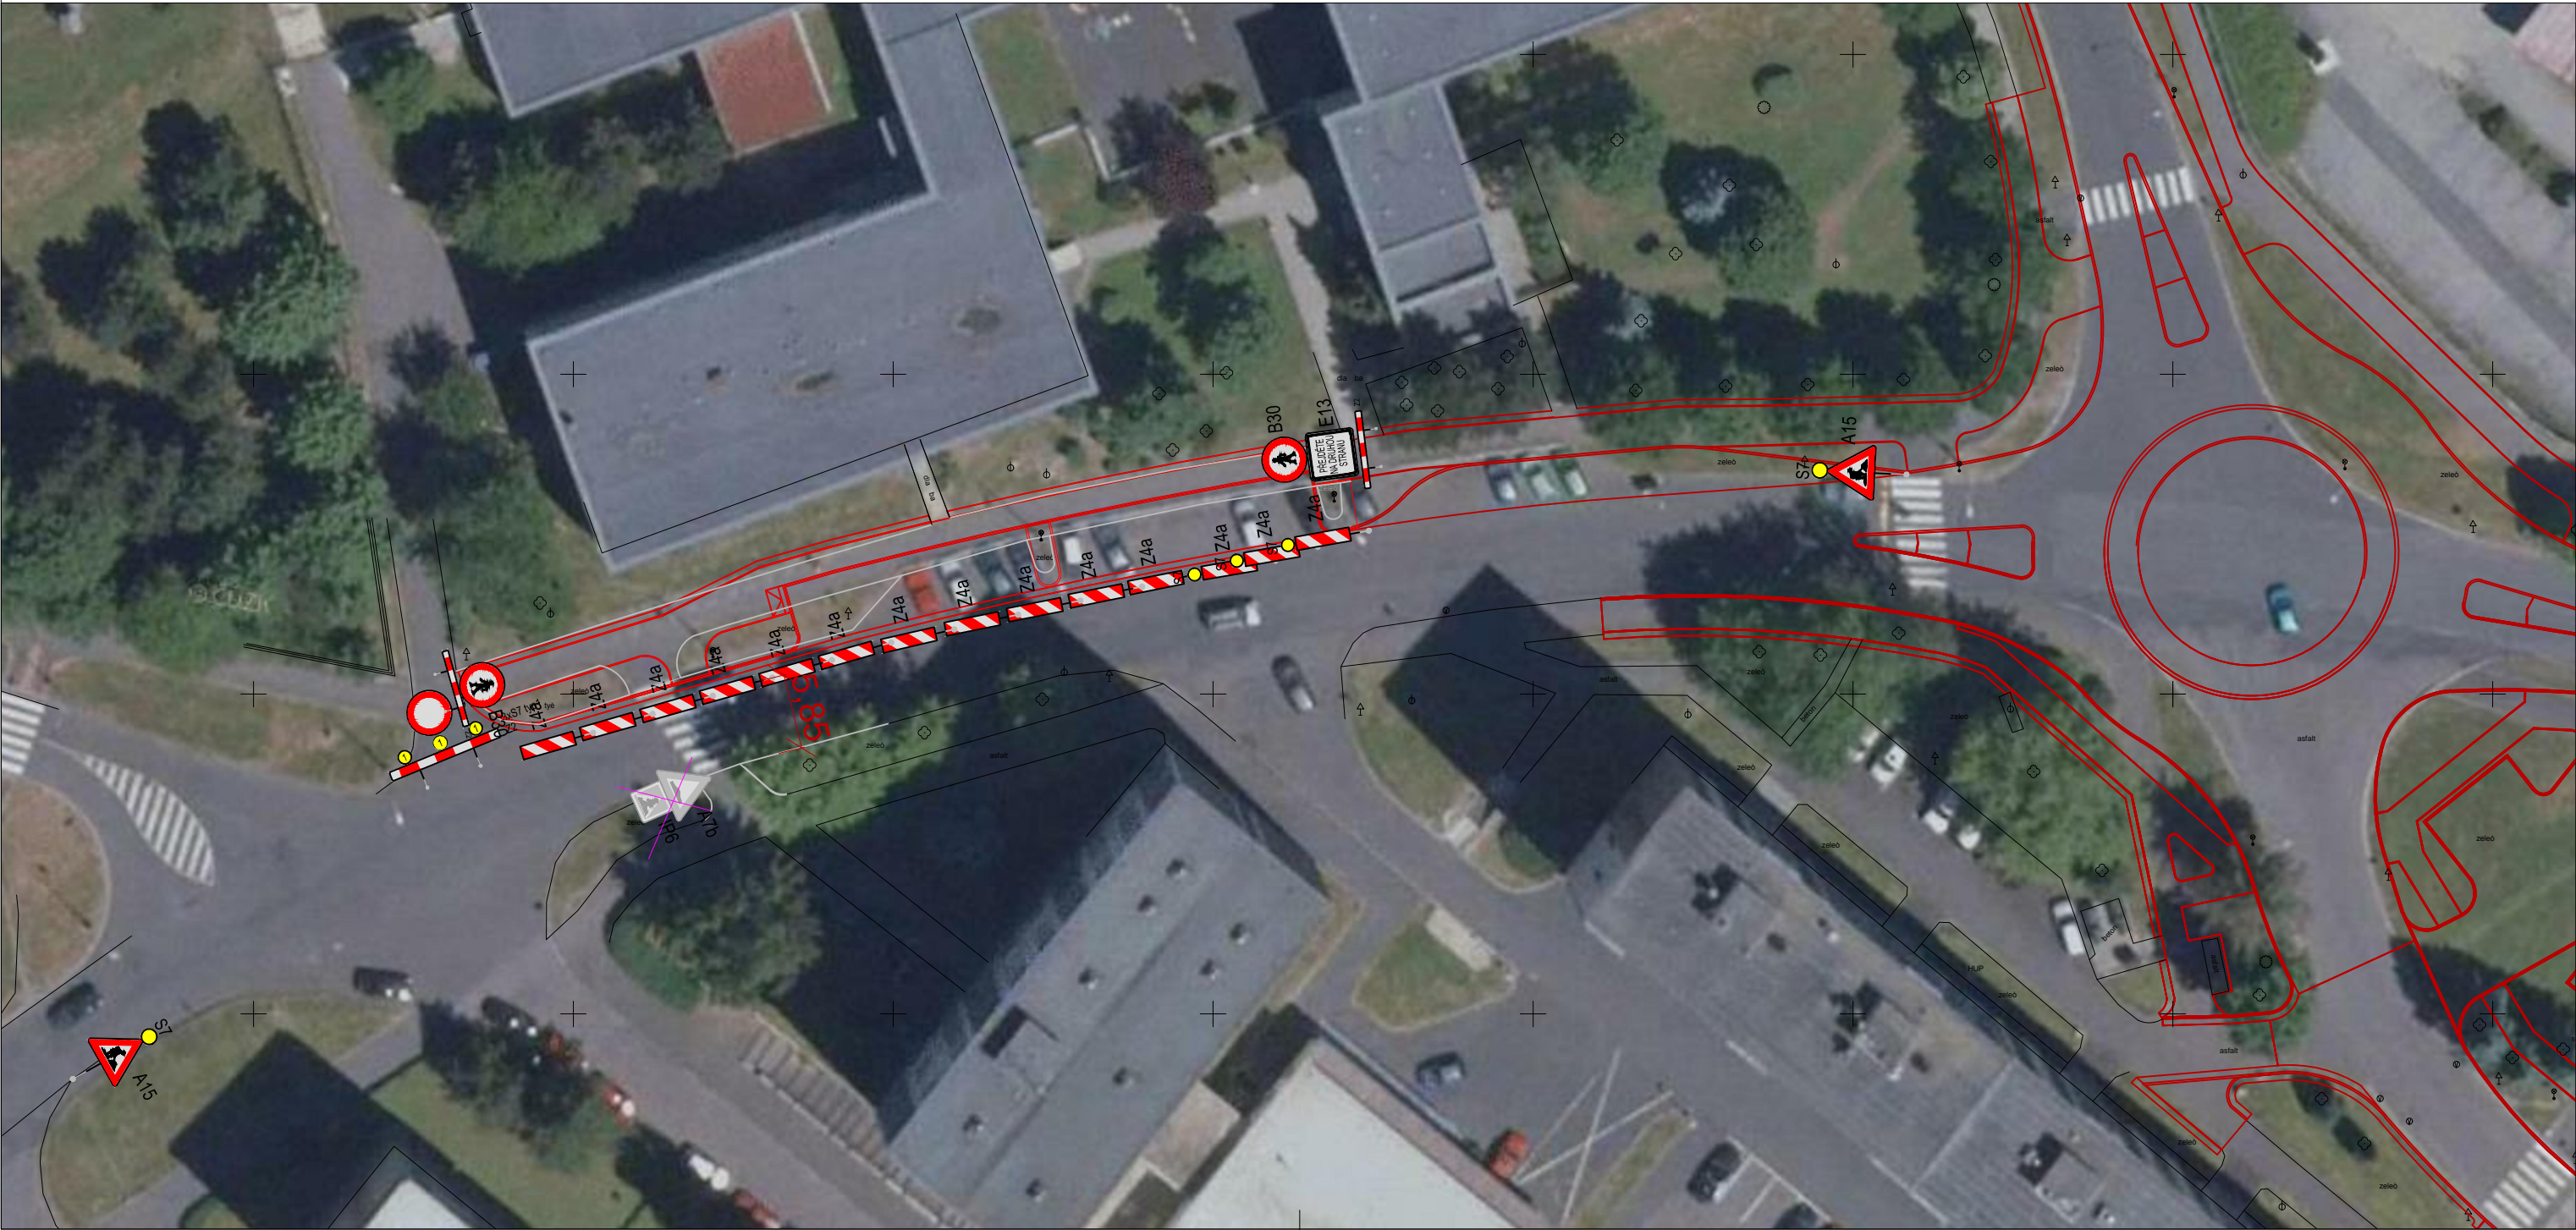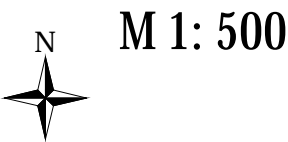

ČÍSLO REVIZE:	POPIS ZMĚNY / ODŮVODNĚNÍ:	DATUM:

ČÁST D  
SO 185

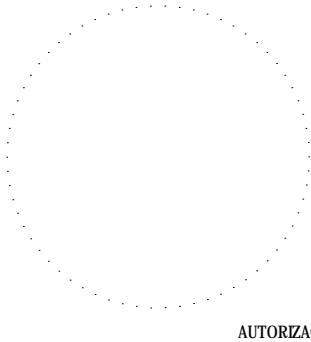

OBJEDNATEL: <div><div></div><div>Město Sokolov</div></div> <div>Město Sokolov Rokycanova 1929 356 01 Sokolov IČ: 00259586</div>	
ZHOTOVITEL: <div><div>ADVISA</div><div>projekty a řízení dopravních staveb</div></div> <div>ADVISA, s.r.o. Pernerova 659/31a Praha 8 - Karlín, 186 00 www.advisia.cz, +420 730 190 190</div>	NAVRHL / VYPRACOVAL: Ing. Tereza Škorpilová
	ZODPOVĚDNÝ PROJEKTANT: Ing. Miroslav Větrovský
	TECHNICKÁ KONTROLA: Ing. Tereza Škorpilová
	HLAVNÍ INŽENÝR PROJEKTU: Ing. Tereza Škorpilová
AKCE: Stavební úpravy křižovatky ulic Závodu míru - Švabinského - Křížíkova, Sokolov	
ČÍSLO OBJEKTU: SO 185	NÁZEV OBJEKTU: Dopravně inženýrská opatření (DIO)
ČÍSLO PŘÍLOHY: 02.3	NÁZEV PŘÍLOHY: Situace - etapa 3
FORMÁT: 3 x A4	ČÍSLO ZAKÁZKY: 19_001-CV
MĚŘÍTKO: 1 : 500	DATUM: 06/2019
	REVIZE: 00
	STUPEŇ PD: DUR + DSP
	PARÉ: