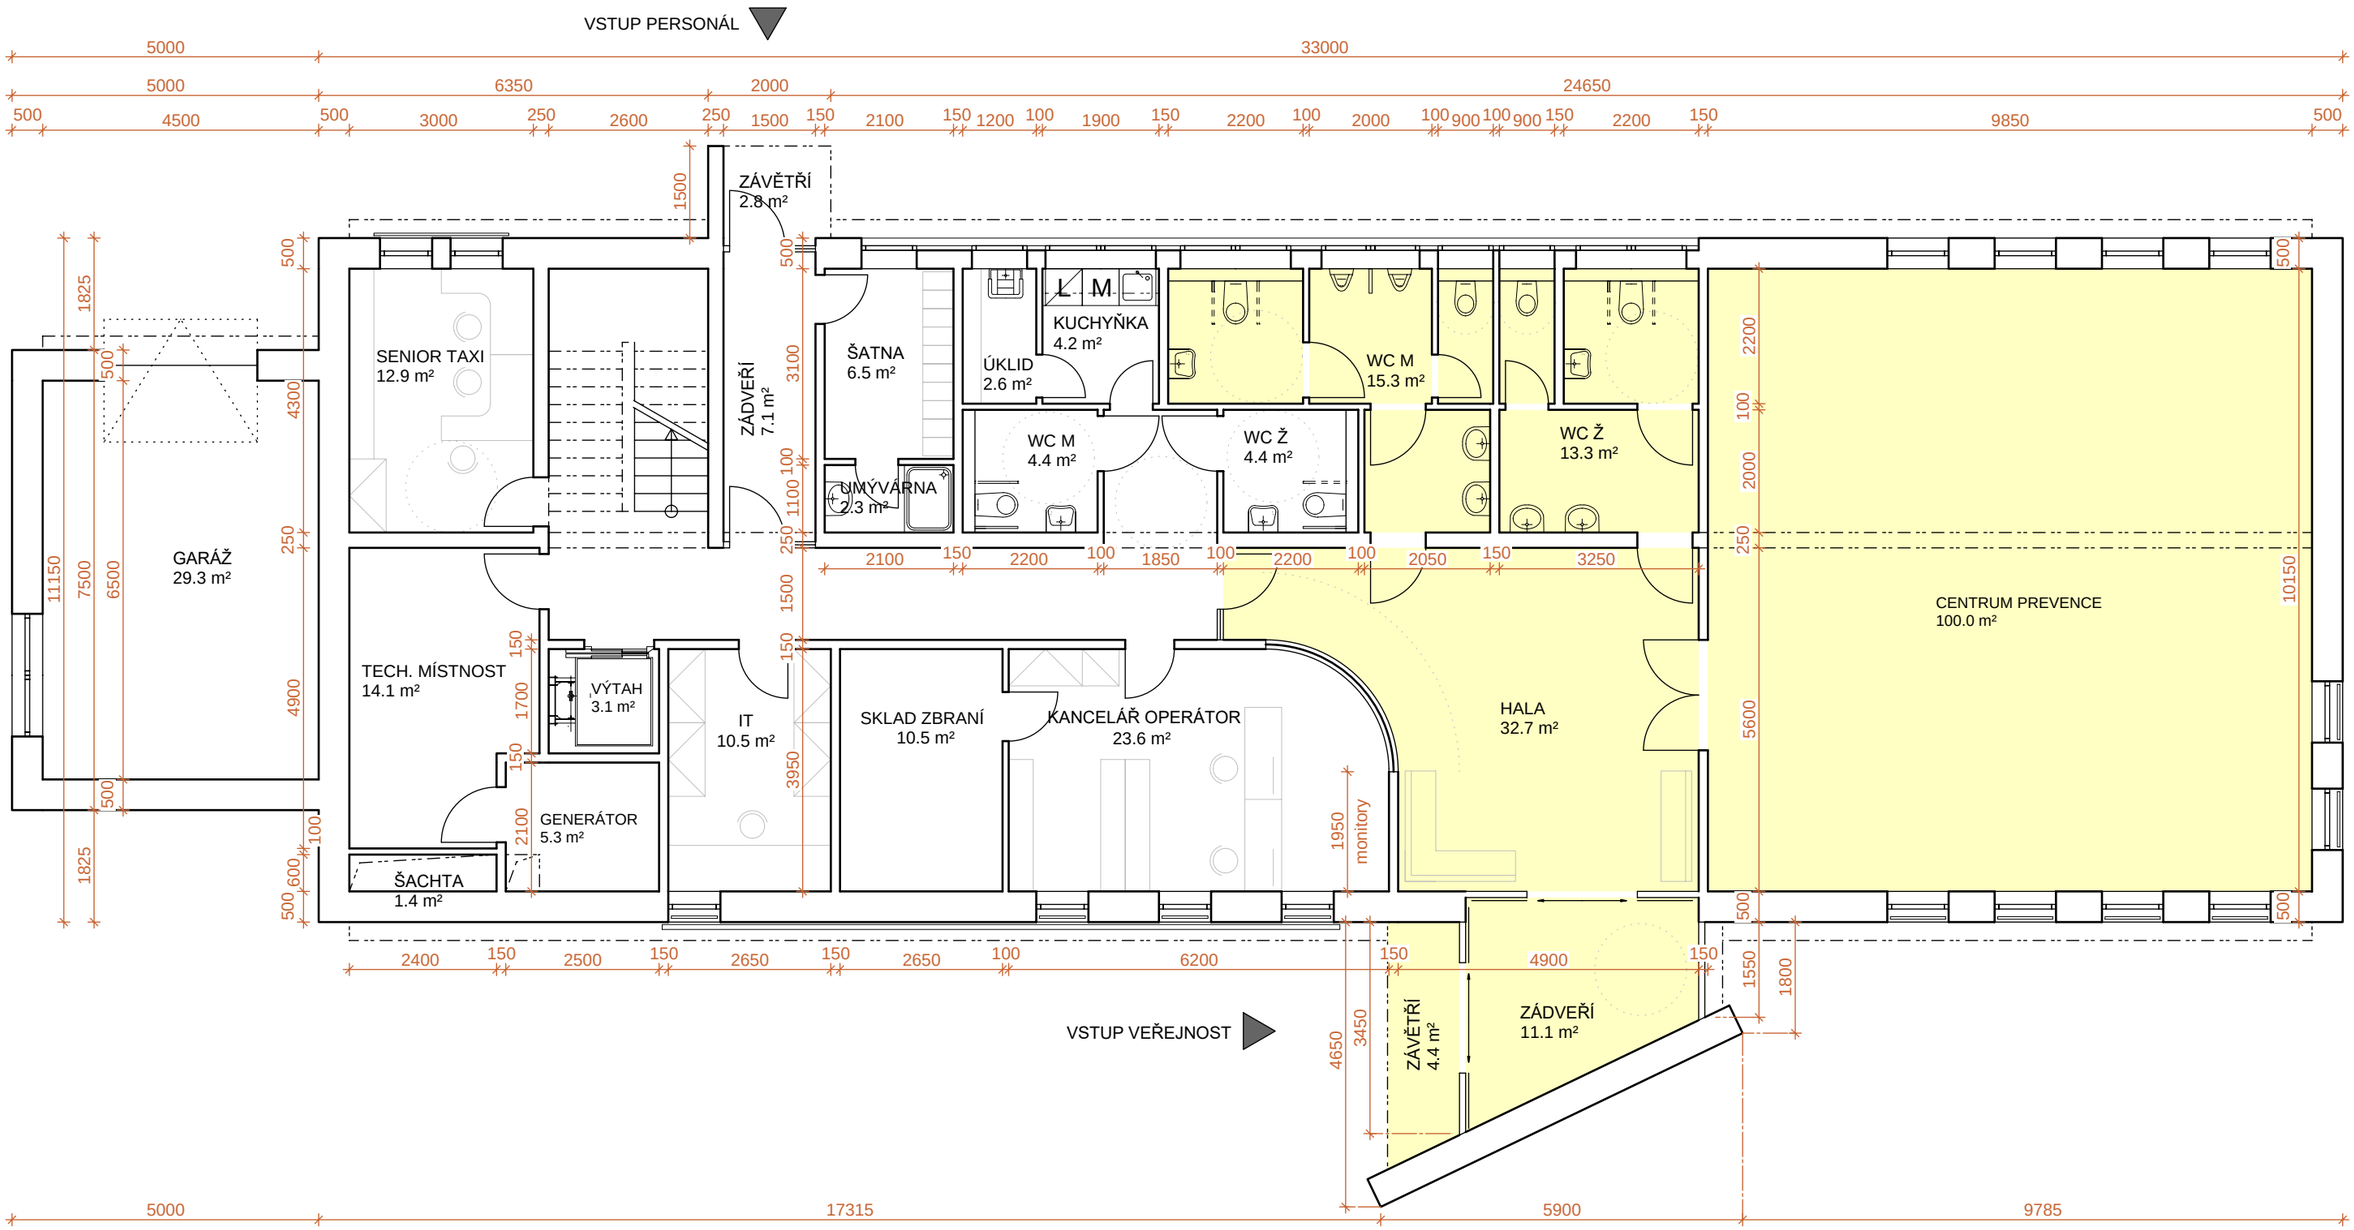

Prostory volně přístupné veřejnosti

Investor: Město Sokolov, Rokycanova 1929 , 356 01 Sokolov	Autorizace:
Hlavní projektant: Ing. arch. Olga Růžičková	Ing. arch. Olga Růžičková Gagarinova 510/21 360 01 Karlovy Vary tel: 605 433 631 E-mail: olgaruz@atlas.cz
Projektant části dokumentace: Vypracoval: Ing. arch. Olga Růžičková	Ing. arch. Olga Růžičková Gagarinova 510/21 360 01 Karlovy Vary tel: 605 433 631 E-mail: olgaruz@atlas.cz
Fáze projektu: STU	Část: ARCHITEKTONICKO STAVEBNÍ ČÁST
Obsah: PŮDORYS 1NP	Číslo paré:
První datum: 05/2025	Aktuál. datum: 05/2025 · Měřítko: 1:100 · Počet A4: 2 x A4

06

SOKOLOV- Novostavba služebny městské policie