


PŮDORYS 2.S /VENKOVNÍ SCHODIŠTĚ/ - BOURACÍ PRÁCE

STAVEBNÍ ÚPRAVY HLAVNÍHO VSTUPU  
(VENKOVNÍ SCHODIŠTĚ, ZÁVĚTRÍ, BALKON) OBJEKTU KSZ SOKOLOV

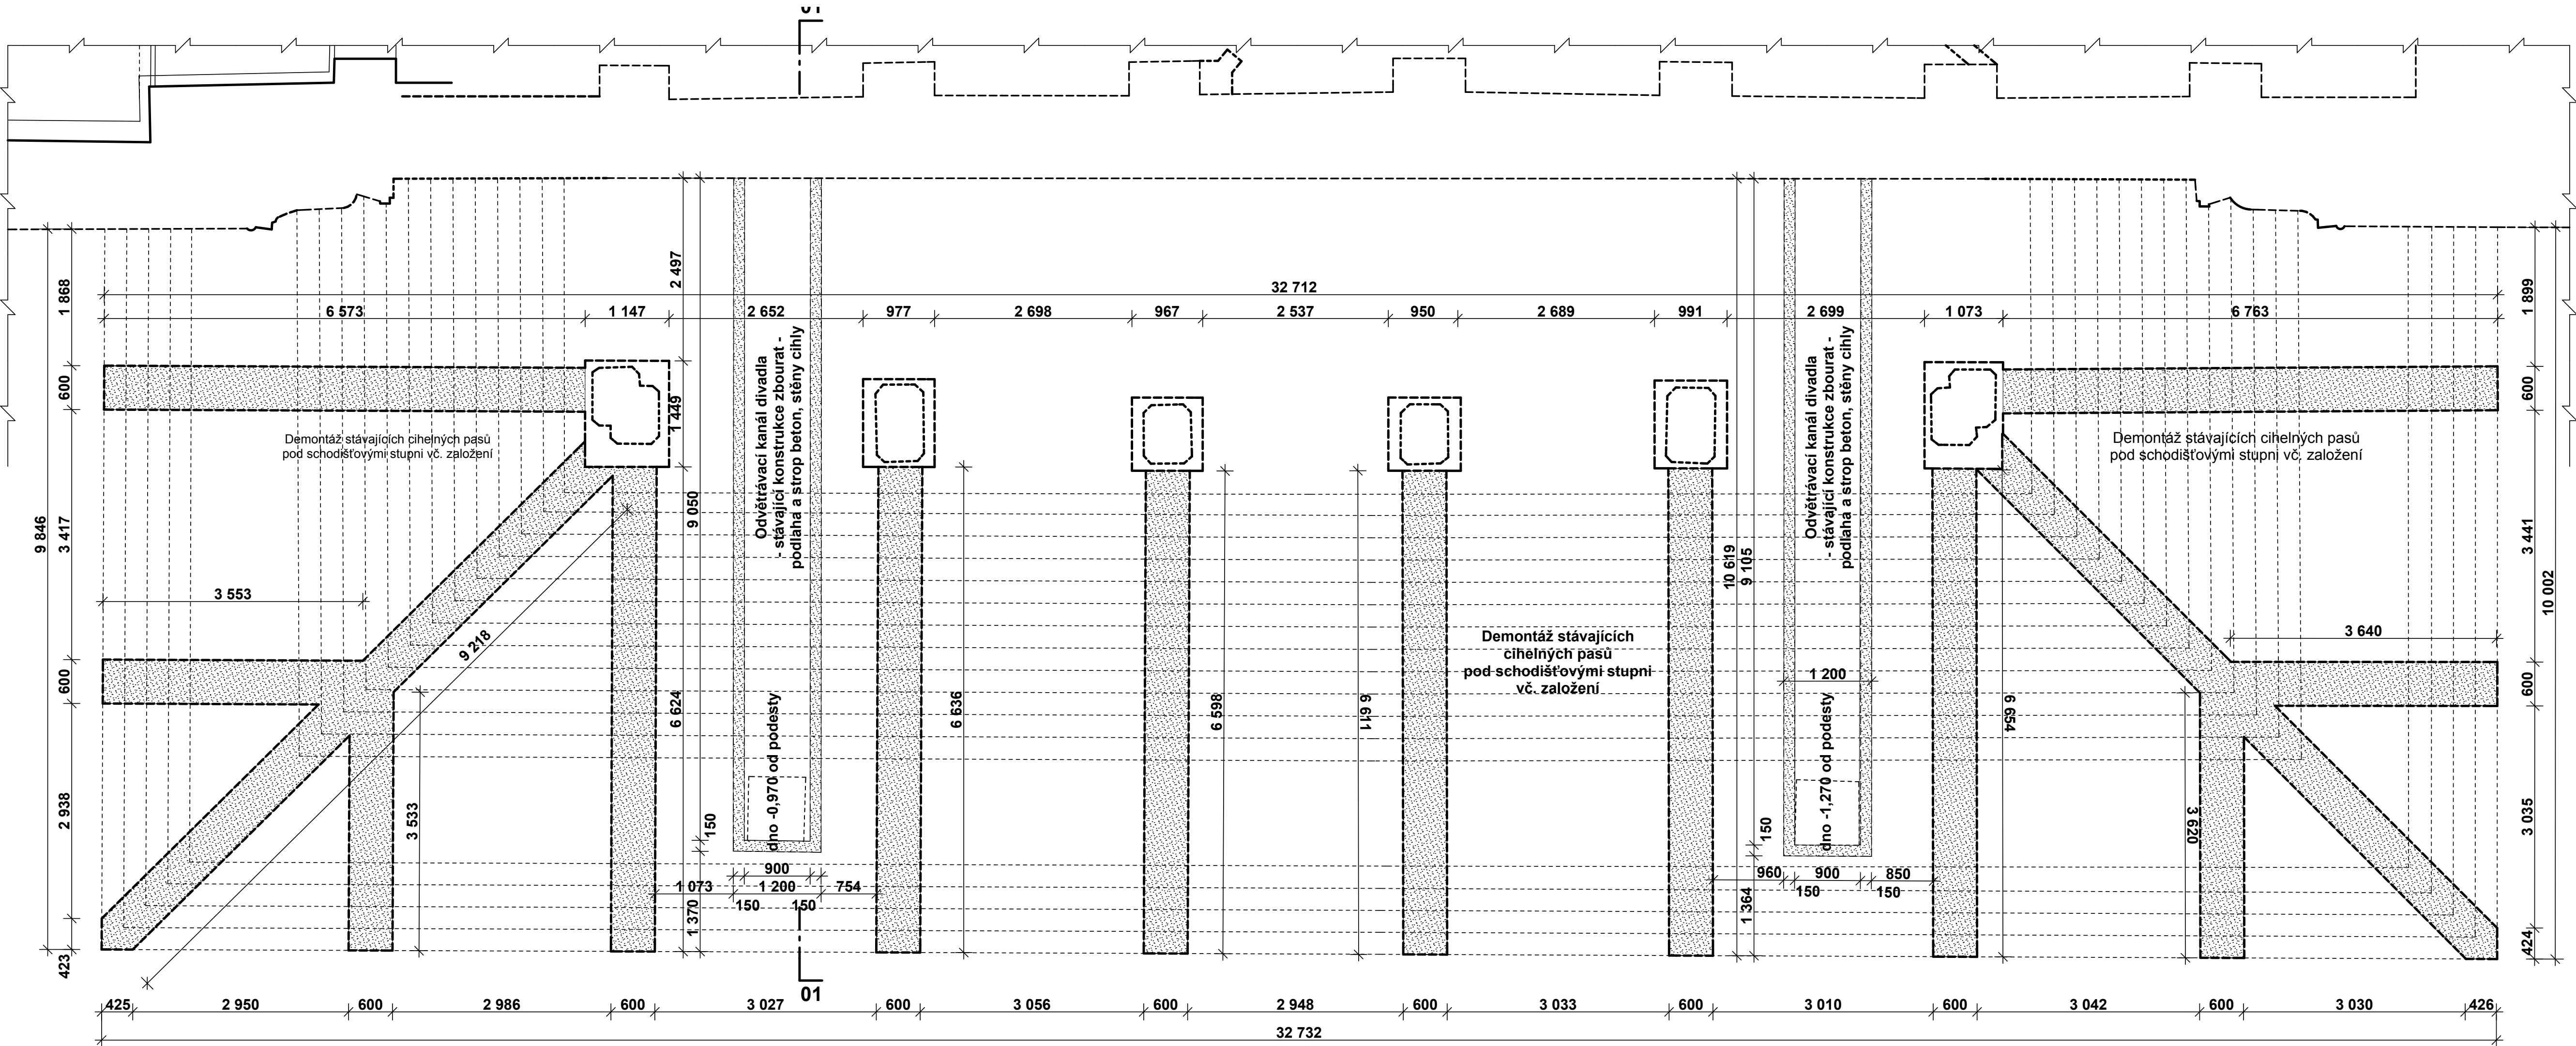


POZNÁMKY

- REVITALIZACE BUDE PROVÁDĚNA PŘI ČÁSTEČNÉM PROVOZU DLE DOHODY S INVESTOREM A PROVOZOVATELEM
- PŘED ZAHÁJENÍM PRACÍ NUTNO VŠECHNY UMĚLECKÉ PRVKY A PŘEDMĚTY CHRÁNIT PŘED POŠKOZENÍM ŘÁDNÝM ZAKRYTÍM, POPŘ. DEMONTÁŽÍ A NÁSLEDNÝM DEPOZITEM DLE ROZHODNUTÍ PROVOZOVATELE A PRACOVNÍKŮ NPÚ
- PŘED ZAHÁJENÍM STAVEBNÍCH PRACÍ NUTNO VŠECHNY PONECHANÉ ZAŘÍZENÍ VZT, ÚT, ELEKTRO VČETNĚ PŘIPOJOVACÍCH POTRUBÍ A VEDENÍ CHRÁNIT PŘED POŠKOZENÍM ŘÁDNÝM ZAKRYTÍM
- STÁVAJÍCÍ OKENNÍ KŘÍDLA, DVEŘNÍ KŘÍDLA A DVEŘNÍ ZÁRUBNÉ BUDOU CHRÁNĚNA PŘI REALIZACI STAVBY PŘED POŠKOZENÍM FOLIEMY NEBO TEXTILIEMY.
- PO POSTAVENÍ LEŠENÍ A PO DEMONTÁŽI KAMENNÝCH OBKLADŮ MUSÍ BÝT VEŠKERÁ TVAROVÁ SCHÉMATA ARCHITEKTONICKÝCH ČLÁNKŮ DŮKLADNĚ PŘEMĚŘENY NA STAVBĚZA ÚČASTÍ ARCHITEKTA, RESTAURÁTORA A GEOMETRA!!!
- PO POSTAVENÍ LEŠENÍ A PŘED ZAHÁJENÍM PRACÍ BUDE NA MÍSTĚ PROVEDEN PRACOVNÍKY NPÚ PLOŠNÝ PRŮZKUM VNITŘNÍCH OMÍTEK A BAREVNOSTI
- PROJEKTANT SI VYHAZUJE PRÁVO NA PŘÍPADNÉ KOREKTURY ŘEŠENÍ DLE NÁLEZŮ ZJIŠTĚNÝCH PO PROVEDENÝCH PRŮZKUMECH NPÚ
- NUTNÁ NÁVAZNOST JEDNOTLIVÝCH PROFESÍ NA SKUTEČNOU NÁLEZOVOU SITUACI A VZÁJEMNOU KOORDINACI PROVÁDĚNÝCH PRACÍ
- PŘED ZAHÁJENÍM PRACÍ BUDE NA VYTÝPOVANÝCH MÍSTĚCH PROVEDEN PRŮZKUM ZASOLENÍ ZDIVA A OMÍTEK, DÁLE PAK MĚŘENÍ VLHKOSTI ZDIVA
- VŠECHNY ZJIŠTĚNÉ TRHLINY NOSNÝCH ZDÍ BUDOU OZNAČENY SÁDROVÝMI TERČI, SLEDOVANY A VYHODNOCENY STATIKEM
- PŘED ZAHÁJENÍM PRACÍ BUDE OVĚŘEN SKUTEČNÝ STAVPŘEKLADŮ A JEJICH ULOŽENÍ NAD OTVORY
- PO ODHALENÍ NOSNÝCH KONSTRUKCÍ BUDE K JEJICH POŠOUZENÍ PŘIZVÁN PROJEKTANT STATICKÉ ČÁSTI
- VŠECHNA ZJIŠTĚNÁ OSLABENÍ NOSNÝCH ZDÍ BUDOU KONZULTOVÁNA SE STATIKEM
- NEDÍLNOU SOUČÁSTÍ VÝKRESOVÉ DOKUMENTACE JE TECHNICKÁ ZPRÁVA!

LEGENDA MATERIÁLŮ

- STÁVAJÍCÍ A KONSTRUKCE - BETON A CIHELNÉ ZDIVO
- DEMONTOVANÉ KONSTRUKCE
- SP1 SKLADBY STÁVAJÍCÍCH / BOURANÝCH PODLAH

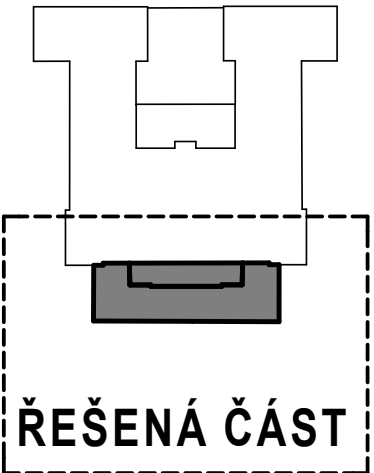

NUTNÁ KOORDINACE PROSTUPŮ S VÝKRESY JEDNOTLIVÝCH PROFESÍ!!

BOURACÍ PRÁCE ŘEŠÍ PROSTUPY KONSTRUKCEMI VĚTŠÍ NEŽ 100 mm. OSTATNÍPROSTUPY BUDOU PROVEDENY DLE PROJEKTŮ A POTŘEB JEDNOTLIVÝCH PROFESÍ.


MATERIÁLY A ZAŘÍZENÍ UVEDENÉ V PD JSOU, POUZE SMĚRNĚ DLE NUTNÝCH STANDARTŮ. MATERIÁLY A VÝROBKY JE MOŽNÉ ZAMĚNIT PŘI ZACHOVÁNÍ SHODNÝCH PARAMETRŮ A FUNKCE DOLOŽENÝCH TECHNICKÝMI LISTY!!!

ZÁKLADNÍ ROZMĚRY VČETNĚ VÝŠKOVÝCH KÓT NUTNO PŘEMĚŘIT NA STAVBĚ!!!

INVESTOR SI VYHAZUJE PRÁVO ODSOUHLASENÍ VEŠKERÝCH POUŽITÝCH VÝROBKŮ A MATERIÁLŮ!!!

VEŠKERÉ STAVEBNÍPRÁCE PROVÁDĚT DLE PLATNÝCH ČSN !!!

±0,000 = 404,200 m. n. m. ve výšk. sys. Bpv

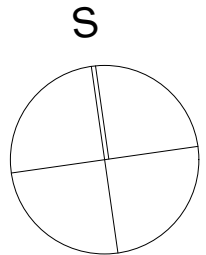

autor: Ing.arch. Jan Soukup, Ing.arch. Jiří Opl	ved.projektant: Ing.arch. Jiří Opl	projektant: Miroslav Hajný, DiS.	ATELIER SOUKUP s.r.o. Klatovská třída 11, 301 00 Plzeň tel: 377223236, fax: 377221977 email: info@atelier-soukup.cz IČO 25229869, DIČ CZ25229869
místo stavby: Tr. 5. května, č.p. 655, Sokolov, p.č. 85, k.ú. Sokolov, 356 01	investor: Město SOKOLOV, Rokycanova 1929, Sokolov, 356 01		
akce: Stavební úpravy hlavního vstupu (venkovní schodiště, závětrí, balkon) objektu <b>KSZ SOKOLOV</b>			
datum: 11/2013	stupeň: DPS	č. zakázky: 2013053	č.přílohy: 09.
objekt: D.1.1 Architektonicko-stavební řešení	měřítko: 1:50		
název přílohy: PŮDORYS 2.S /VENKOVNÍ SCHODIŠTĚ/ - BOURACÍ PRÁCE			