
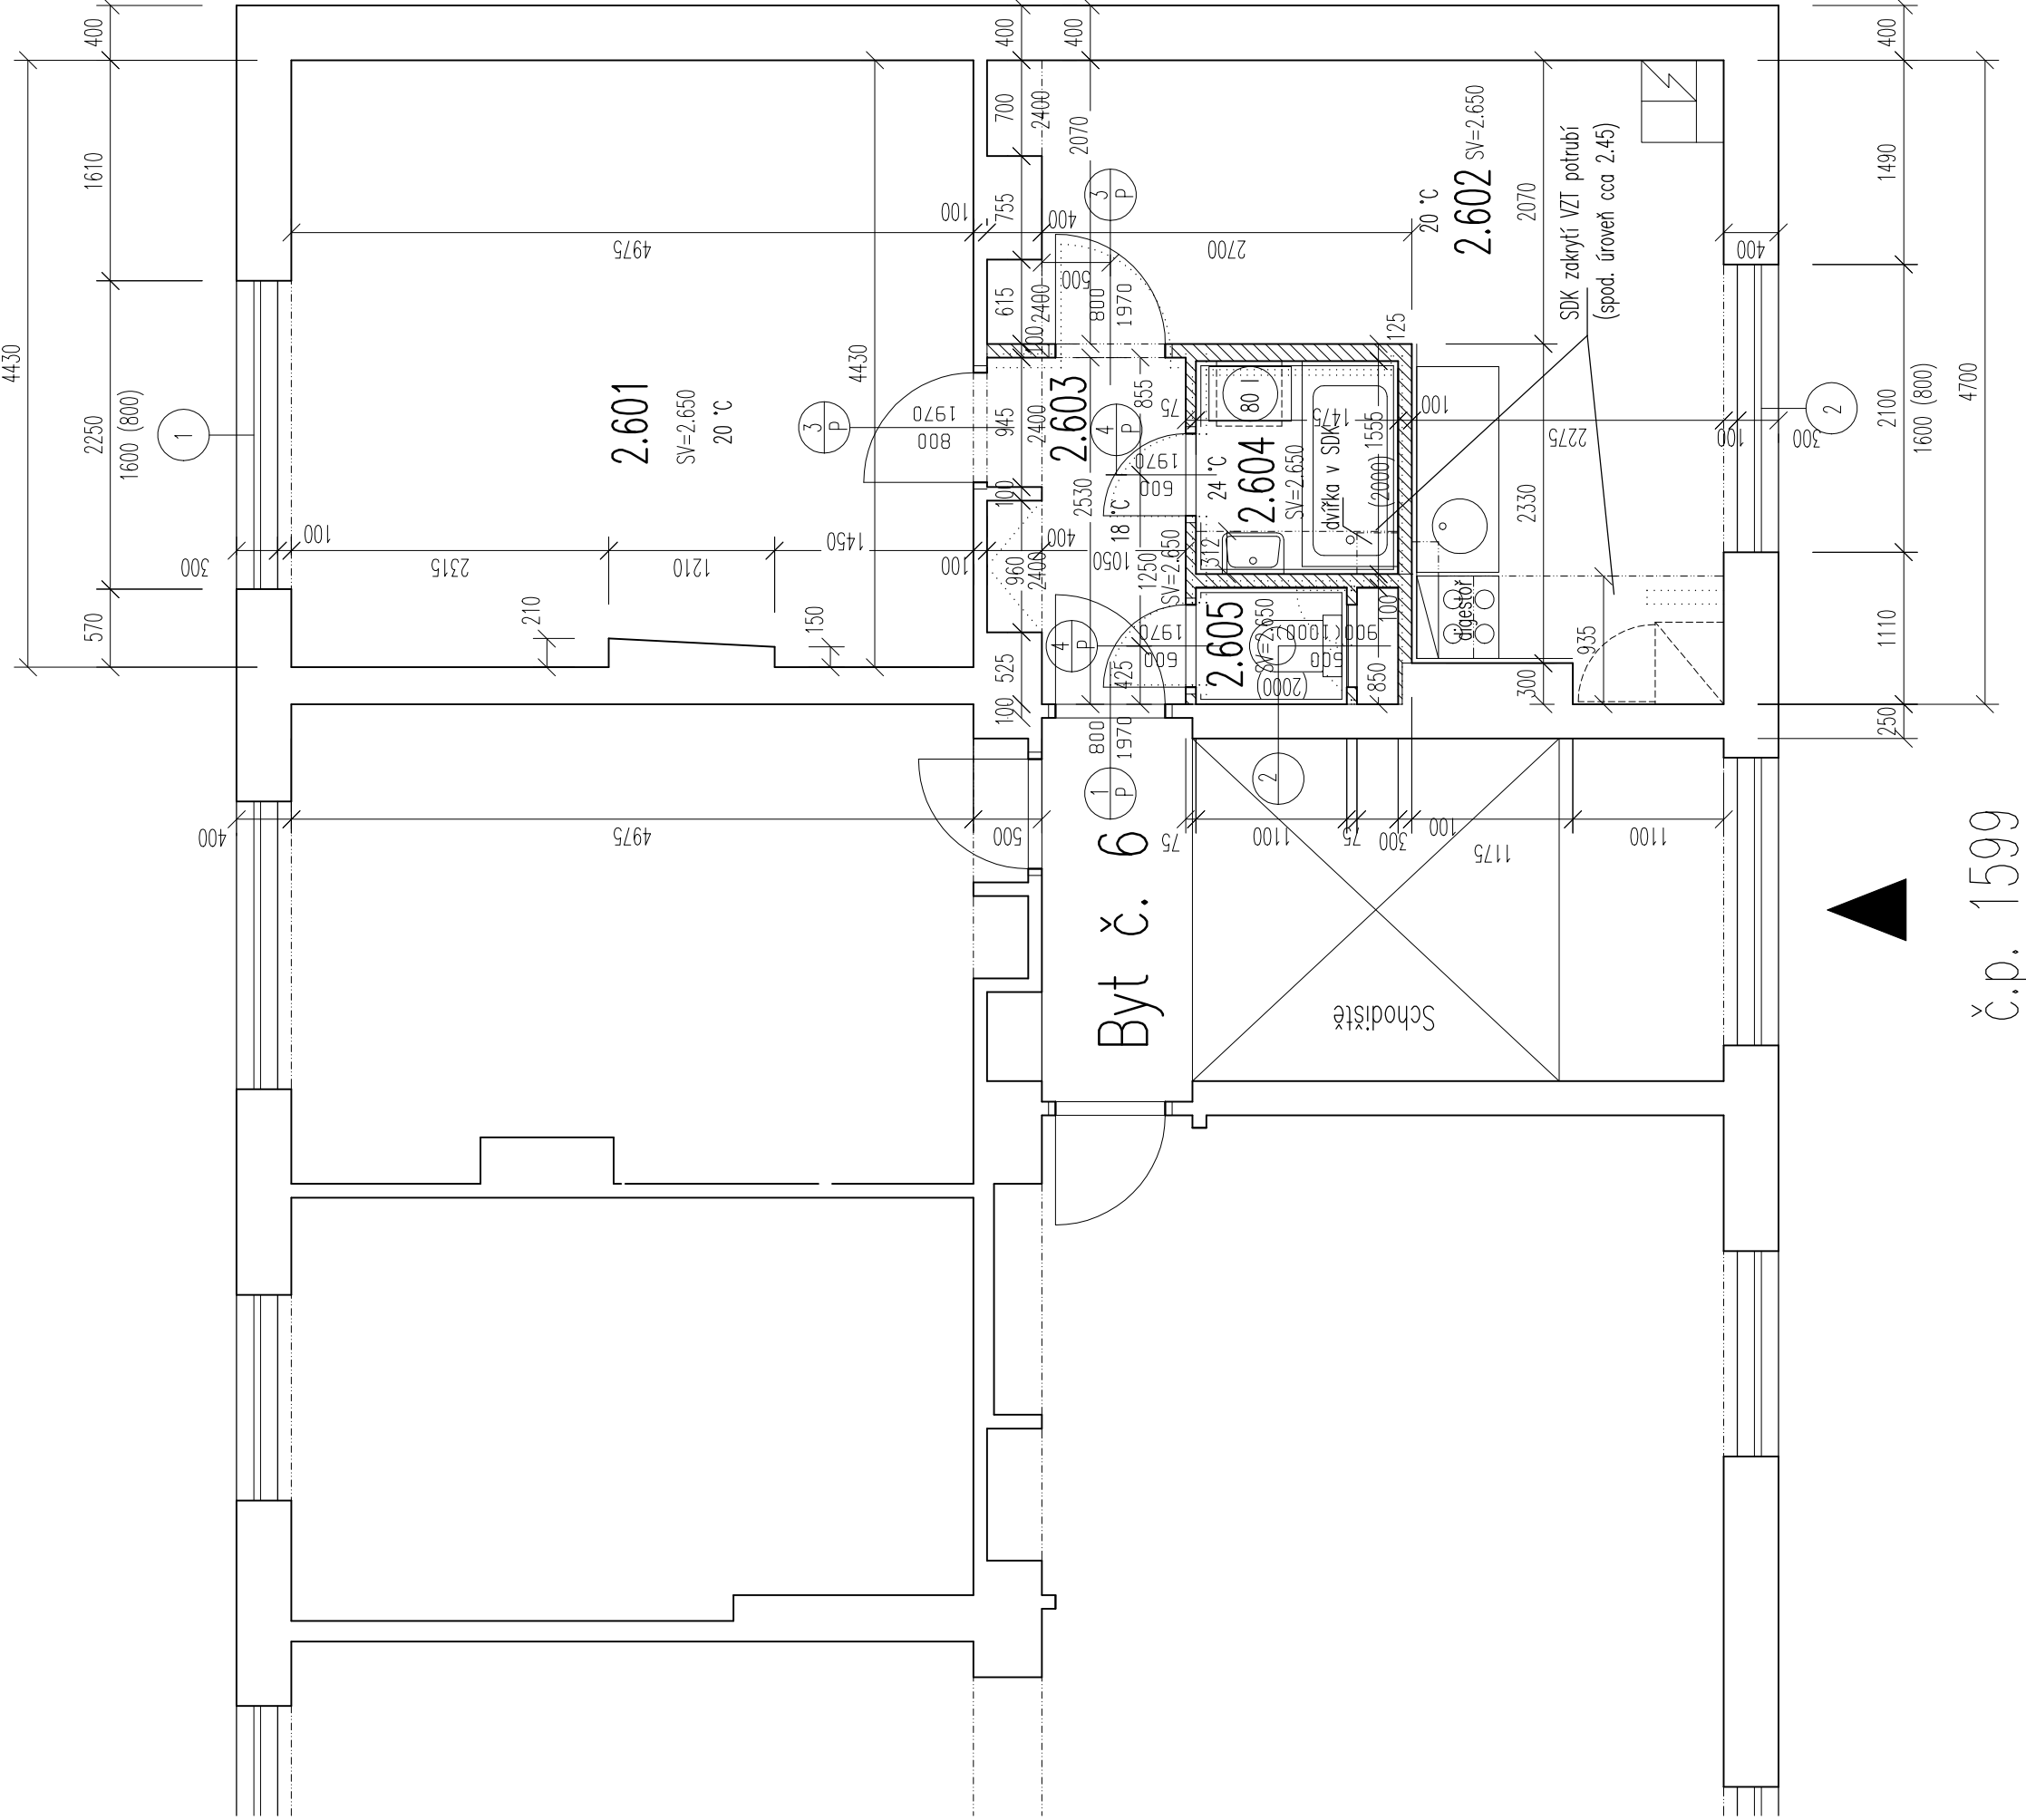


SO 02 2.NP – NOVÝ STAV

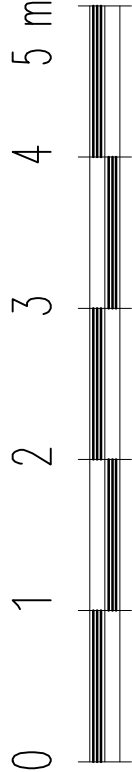


ÚROVEŇ PODLAHY 1.NP = ±0,000

č.m.	Účel místnosti	Plocha m ²	Druh podlahy	Povrchy stěn	Povrch stropu
2.601	Byt 1+1 – pokoj	22.00	PVC, druh a design – – dle výběru investora	omítku opravit, přebrousit; následně nové přestřikovat, event. s vyrovnáním a bandáž přes spáry mezi stěn, bloky + malba	omítku stropu opravit, přebrousit; následně nové přestřikovat s vyrovnáním a bandáž přes spáry mezi strop, panely + malba
2.602	Byt 1+1 – kuchyň	16.65	PVC, druh a design – – dle výběru investora	omítku opravit, přebrousit; následně nové přestřikovat, event. s vyrovnáním a bandáž přes spáry mezi stěn, bloky + malba	omítku stropu opravit, přebrousit; následně nové přestřikovat s vyrovnáním a bandáž přes spáry mezi strop, panely + malba
2.603	Byt 1+1 – chodba	3.40	PVC, druh a design – – dle výběru investora	omítku opravit, přebrousit; následně nové přestřikovat, event. s vyrovnáním a bandáž přes spáry mezi stěn, bloky + malba	omítku stropu opravit, přebrousit; následně nové přestřikovat s vyrovnáním a bandáž přes spáry mezi strop, panely + malba
2.604	Byt 1+1 – koupelna	2.30	keram. dlažba, druh a design – – dle výběru investora	keram. obklad v 2m, druh a design dle výběru investora omítku nad obkladem opravit, přebrousit, následně nové přestřikovat	omítku stropu opravit, přebrousit; následně nové přestřikovat s vyrovnáním a bandáž přes spáry mezi strop, panely + malba
2.605	Byt 1+1 – WC	0.95	keram. dlažba, druh a design – – dle výběru investora	keram. obklad v 2m, druh a design – dle výběru investora omítku nad obkladem opravit, přebrousit, následně nové přestřikovat	omítku stropu opravit, přebrousit; následně nové přestřikovat s vyrovnáním a bandáž přes spáry mezi strop, panely + malba

Byt 1+1 (45,30 m2)
Vchod 1599 – byt č. 6 ve 2.NP

LEGENDA MATERIÁLŮ:

- Stávající konstrukce
- Bourané konstrukce
- Zdivo z párobeton, přčlkovek
(např. YTONG), vč. překladů

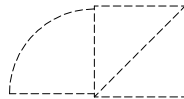

Pozice pro možné osazení spíňní skříně

Poznámky:

- 1) NEVZNAČENÉ NIKY A PRŮŘAZY BUDOU PROVEDENY DLE PROJEKTŮ PROFESÍ; SPECIFIKOVANÉ VÝŘEZY – VIZ VÝKRESY
- 2) BUDOU DODRŽENY VEŠKERÉ PODMÍNKY DEFINOVANÉ V PBŘ, KTERÉ JE SOUČÁSTÍ TOHOTO PROJEKTU
- 3) PROVEDENÍ NOVÝCH DVEŘÍ:
 - DVEŘE NA HRANICI POŽÁRNÍCH ÚSEKŮ (VSTUPNÍ DVEŘE DO BYTŮ) BUDOU PROVEDENY (VČ. ZÁRUBNÍ) V POŽÁRNÍ ODOLNOSTI DLE POŽADAVKŮ PBŘ, KTERÉ JE SOUČÁSTÍ TOHOTO PROJEKTU – Tedy E130DP3
 - DVEŘE BEZ NÁROKŮ NA POŽÁRNÍ ODOLNOST – DLE VOLBY INVESTORA, PŘČENŽ SE PŘEDPOKLÁDÁ, ŽE VNITŘNÍ DVEŘE BUDOU VYMĚNĚNY ZA DVEŘE STŘEDNÍHO STANDARDU DO OCELOVÝCH LISOVANÝCH ZÁRUBNÍ.
 - PŘÍSTUP DO TECHNOLOGICKÝCH JADER BUDE ZAJIŠTĚN JEDNOKŘÍDLOVÝMI DVEŘÍKY 600/900 mm (POPŘ. PŘES ROLETOVÝ (LAMELOVÝ) UZÁVĚR NEBO PLECHOVÝ VÝJÍMATELNÝ UZÁVĚR OSAZENÝ NA MAGNETY, NEBO JINÝ UZÁVĚR) – DLE POŽADAVKŮ INVESTORA, ALE S POŽADOVANOU POŽÁRNÍ ODOLNOSTÍ EW15DP1
- 4) KAŽDÁ BYTOVÁ JEDNOTKA BUDE VYBAVENA ZÁŘÍZENÍM AUTONOMNÍ DETEKCE A SIGNALIZACE (VŽDY 1 KS HLÁSIČE KOUŘE), KTERÉ ODPOVÍDÁ ČSN EN 14 604. HLÁSIČ KOUŘE BUDE UMÍSTĚN VŽDY DO PROSTORU PŘEDSÍŇE (viz část elektro).
- 5) PVC KRYTINY, KERAM. DLAŽBY A OKLADY STĚŇ – V ROZSAHU SPECIF. VE VÝKRESECH. MATERIÁLOVĚ – DLE VYBĚRU INVESTORA.
- 6) SKLADBY PODLAH A PODHLEDŮ – VIZ TABULKY V PŮDORYSECH + VÝPISY
- 7) POZICE PRO MOŽNÉ OSAZENÍ SPÍŇNÍ SKŘÍNĚ JE VZNAČENA V PŮDORYSU KUCHYNĚ

LEGENDA MÍSTNOSTÍ

Místo stavby: Ulice U Divadla, č.p. 1599 – byt č.6 ve 2.NP		Podpis a razítka:	
Investor: Město Sokolov, Rokycanova 1929 356 01 Sokolov			
Odpovědný projektant: Ing. Rod Petr, Konečná 894/3, K.Vary 360 05 IČ: 4048 2901			
Stavební část			
Stavební úpravy pěti bytových jednotek			
Název výkresu: S0 02 – Půdorys bytu č. 6 ve 2.NP			
Vypracoval: Ing. Petr Rod	Kreslil: Ing. Petr Rod	Datum: 11/2017	Soubor: 2-F.1.1.2.1.DWG
Projektová dokumentace		Kontroloval:	Datum:
		Při vykreslení na jiný formát se změni měřítko	
Formát:			
Číslo kopie: –	Značka projektu: S0/PD/05/17	Měřítko: 1:50	Číslo výkresu: 2-F.1.1.2.1