
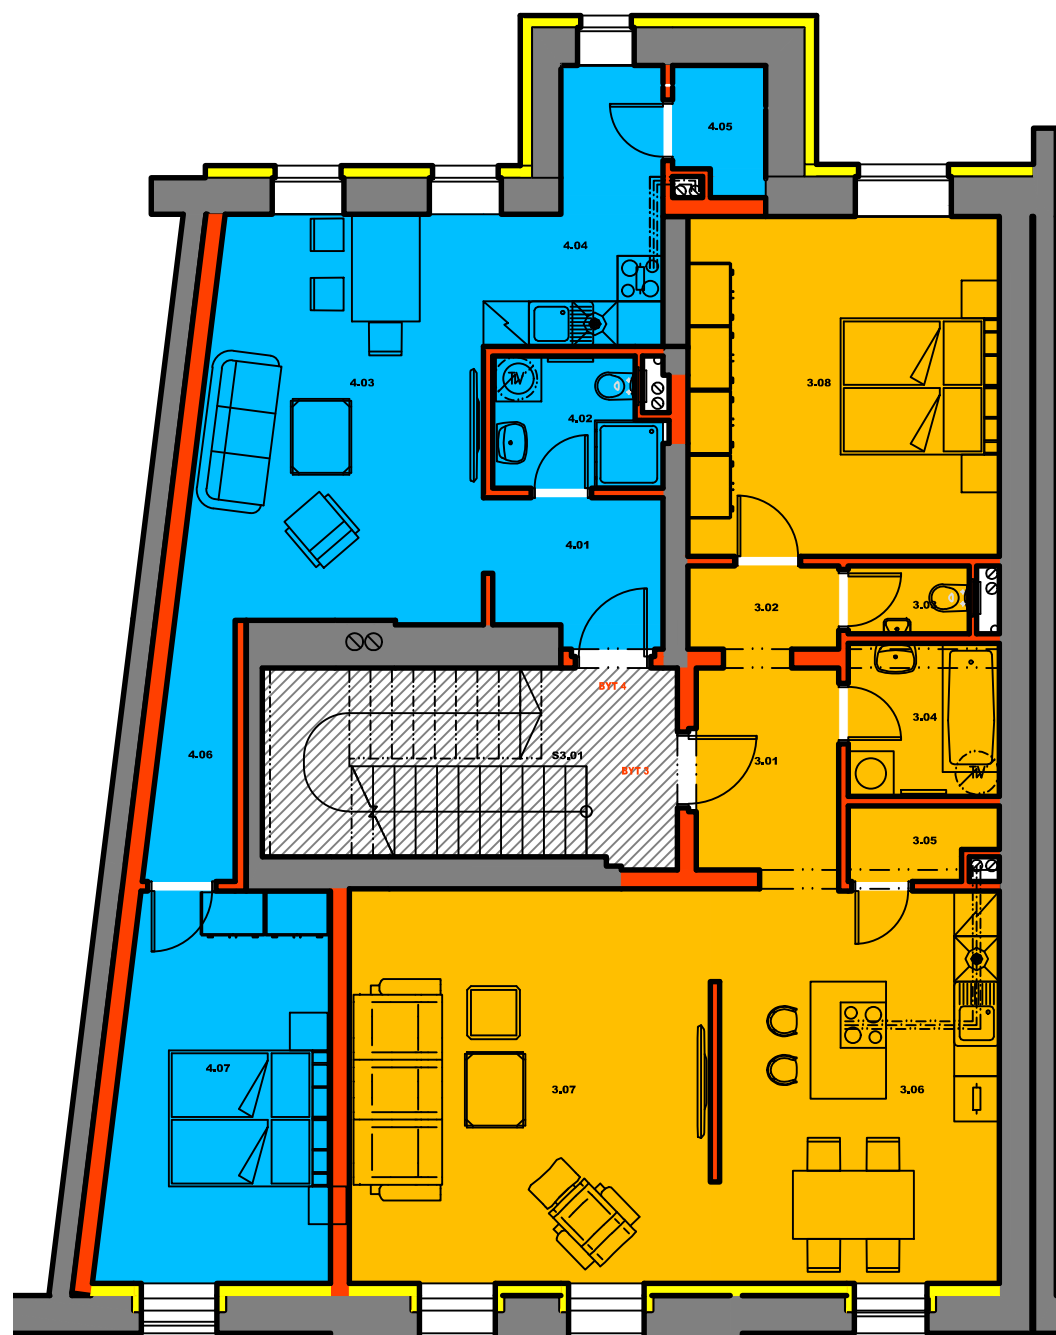


3. np


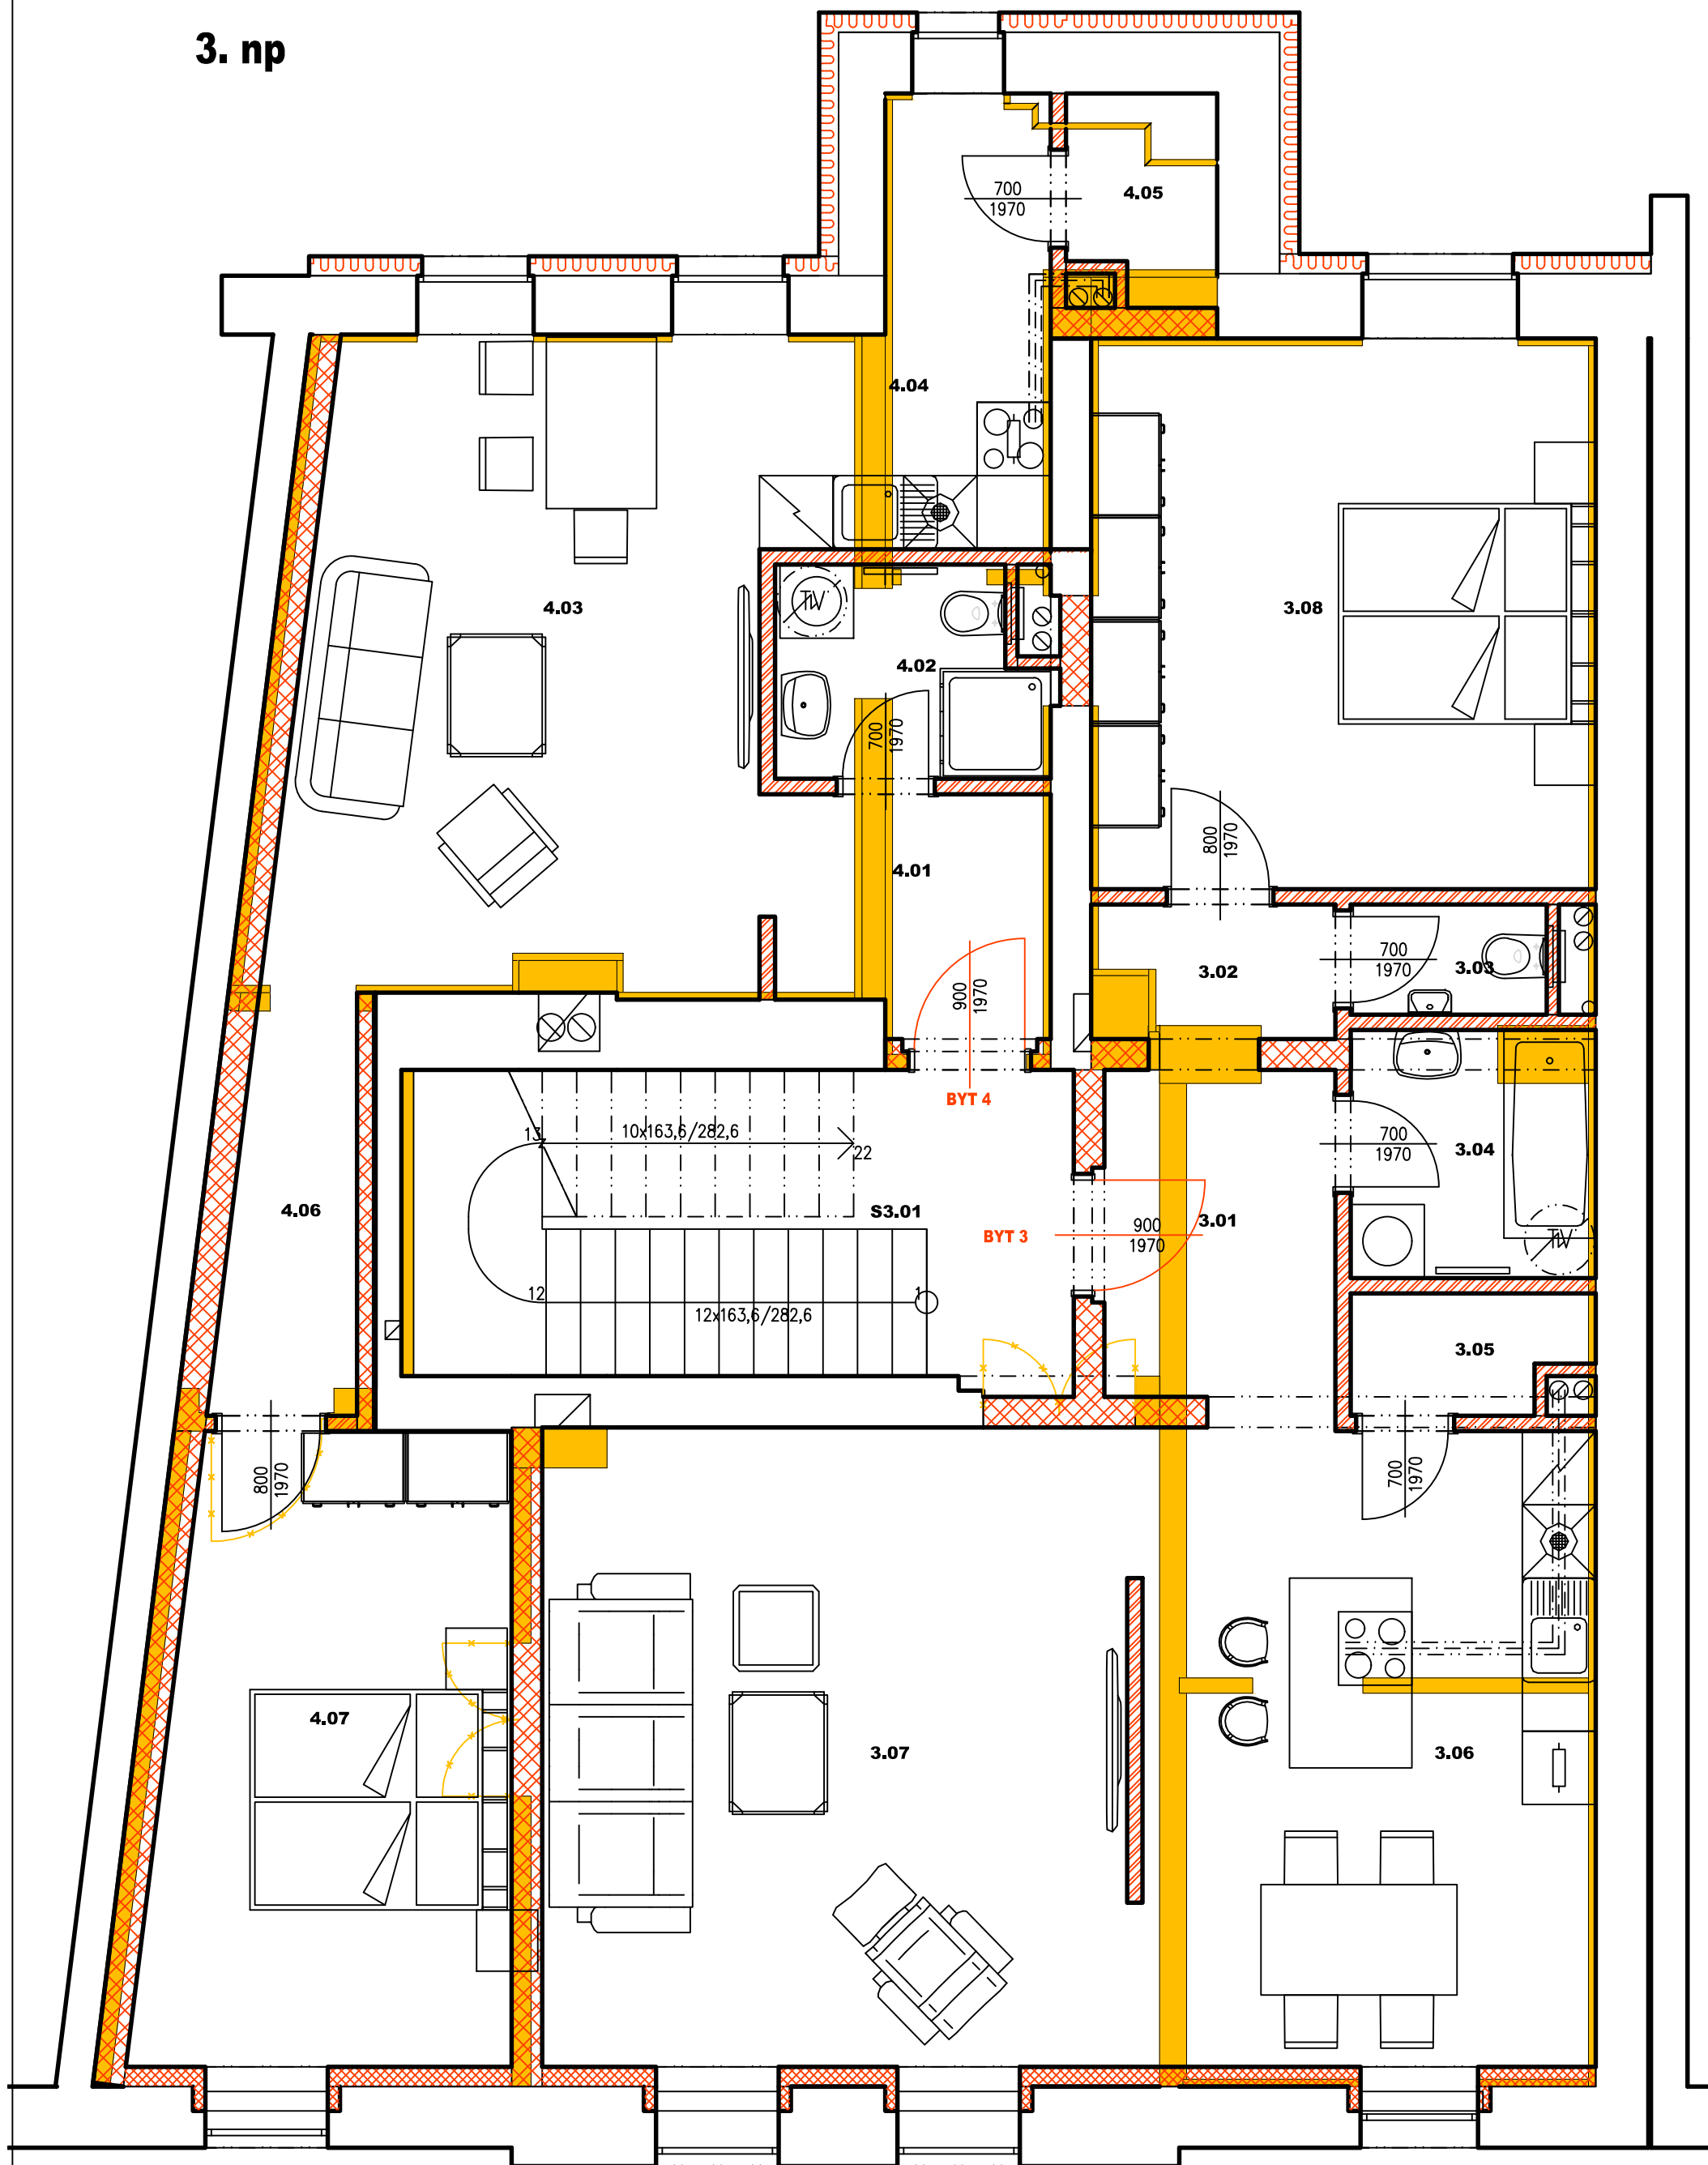


BYT 3		
Označení na výkresu	Účel místnosti	Plocha [m²]
3.01	předsíň	5.32
3.02	chodba	2.44
3.03	wc	1.44
3.04	koupelna	4.05
3.05	spíž	1.79
3.06	kuchyně+jídelní kout	19.57
3.07	obývací pokoj	24.93
3.08	ložnice	18.52
		78.06

BYT 4		
Označení na výkresu	Účel místnosti	Plocha [m²]
4.01	předsíň	4.34
4.02	koupelna+wc	3.62
4.03	obývací pokoj	20.22
4.04	kuchyňský kout	6.82
4.05	spíž	1.97
4.06	chodba	3.50
4.07	ložnice	14.67
		55.13

SPOLEČNÉ PROSTORY		
Označení na výkresu	Účel místnosti	Plocha [m²]
S3.01	schodišťový prostor	13.87
		13.87

±0,000=původní vstupní chodba

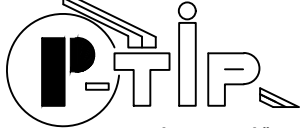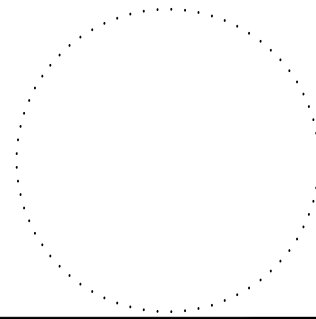 PROJEKTOVÁ KANCELÁŘ <b>Ing. Pavel HEINZ</b> Vítězná 2010, 356 01 Sokolov tel., fax. 352605418 mobilní telefon +42060772271 e-mail p_tip@volny.cz IČO 18692761		Změna	Číslo			
		Paré číslo	Datum			
Vedoucí projektant	Zodpovědný projektant	Vypracoval	Kreslil	Projektant části PD Ing. Pavel Heinz Vítězná 2010, 356 01 Sokolov tel., fax. 352605418 mobilní telefon +42060772271 e-mail p_tip@volny.cz IČO 18692761		
Ing.Heinz	Ing.Heinz	Ing.Heinz				
Místo Sokolov	Katastr Sokolov			Formát 6x4		
Kraj Karlovarský	Stavební úřad Sokolov			Datum 9/2022		
Stavba Změna dokončené stavby Staré náměstí, č. p. 133, Sokolov				Stupeň studie		
Objekt				Arch.č.		
Předmět Půdorys 3. np				Měřítko 1:50		
				Výkr. č. <b>D.1.1.03</b>		