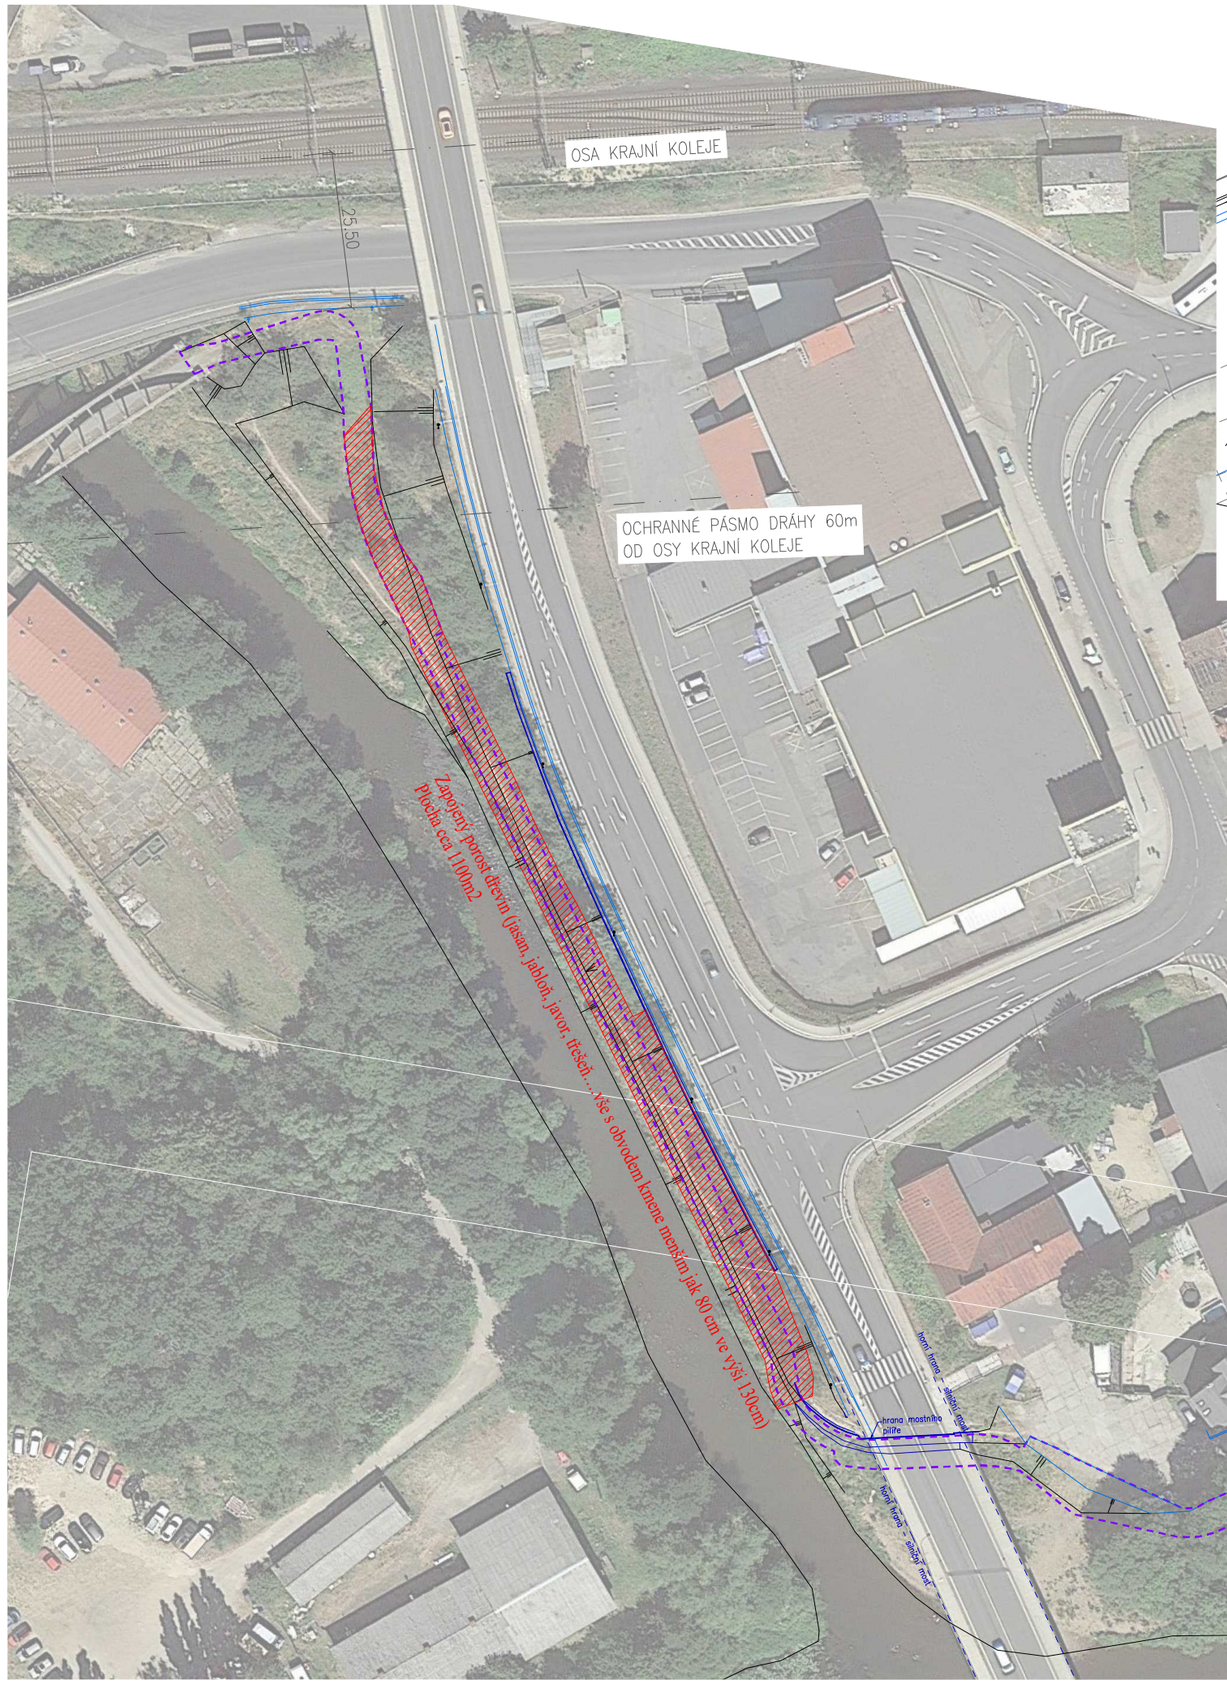

DETAIL

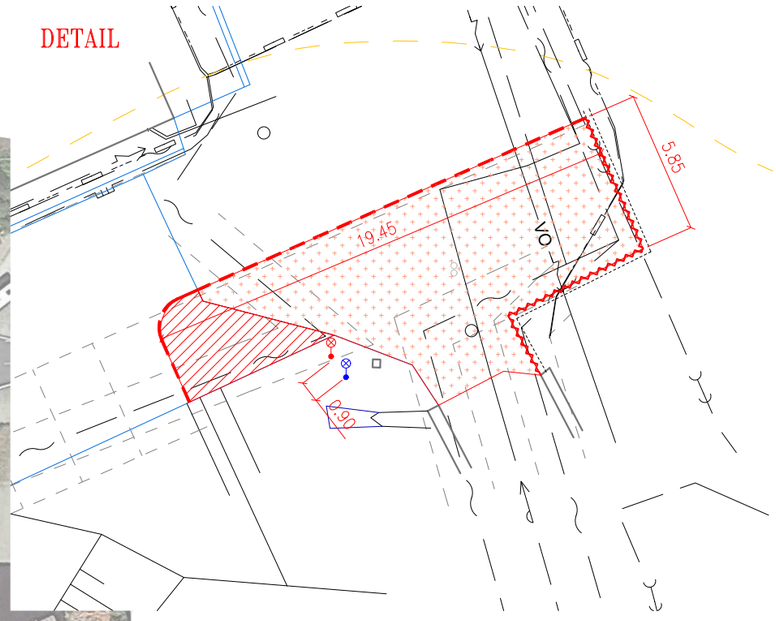

DETAIL

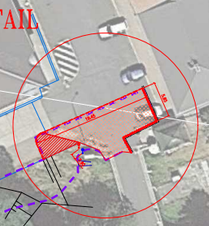

LEGENDA BOURACÍ PRÁCE:

- ŘEZÁNÍ ŽIV/BET KRYTU, ZAROVNÁNÍ STYČNÉ SPÁRY
- BOURÁNÍ ŽULOVÝCH OBRUBNÍKŮ
- BOURÁNÍ ASFALTOVÉHO KRYTU
- BOURÁNÍ BETONOVÉHO KRYTU – PANEL
- PŘEMÍSTĚNÝ STOŽÁR VEŘEJNÉHO OSVĚTLENÍ

SPOLEČNOST

MESSOR s.r.o., JANA ŠVERMY 11, 432 01 KADAŇ

IČ:287 38 217,DIČ:CZ28738217

SPOLEČNOST ZAPSANÁ U KRAJSKÉHO SOUDU V ÚSTÍ NAD LABEM ODDÍL C, VLOŽKA 29648

mob.: 607 604 304, e-mail: info@messor.cz, web:http://www.messor.cz

PROJEKTY DOPRAVNÍCH A INŽENÝRSKÝCH STAVEB, TECHNICKÉ DOZORY, INŽENÝRSKÁ ČINNOST

MESSOR PROJEKČNÍ KANCELÁŘ

RAZÍTKO:

ZMĚNA: (VE FORMÁTU ČÍSLO, DATUM, POPIS)

REV.1:úprava nivelety na požadavek POH
REV.2:zapracování podmínek RWE zn.5002634194

NÁZEV STAVBY:

Cyklostezka Jižní lom – Centrum Sokolov

ZODPOVĚDNÝ PROJEKTANT: Ing. OTA VETTERMANN

PROJEKTANT: Ing. OTA VETTERMANN

AUTORIZACE: AI V OBORU **POZEMNÍ STAVBY A KONSTRUKCE**
AT V OBORU **DOPRAVNÍ STAVBY–NEKOLEJOVÁ DOPRAVA**
ČÍSLO AUTORIZAČNÍHO RAZÍTKA: **0402018**

PROFESE: DOPRAVNÍ STAVBA

ČÍSLO ZAKÁZKY: 21081

DATUM: 1/2023

STUPEŇ PROJEKTOVÉ DOKUMENTACE:
DOKUMENTACE PRO PROVÁDĚNÍ STAVBY (příloha 13 k vyhlášce č.499/2006Sb)
DOKUMENTACE PRO ZADÁNÍ STAVBY (§2 odst.2 vyhlášky č.169/2016 Sb.)

INVESTOR: **MĚSTO SOKOLOV**
ROKYCYNOVA 1929
356 01 SOKOLOV
IČ:00259586

OBJEKT: ---

KÓTOVÁNO V: m

MĚŘÍTKO: 1:500

FORMÁT: A3

NÁZEV VÝKRESU: **BOURACÍ PRÁCE/ SITUACE KÁCENÍ**

ČÍSLO VÝKRESU: **C.4.a)**