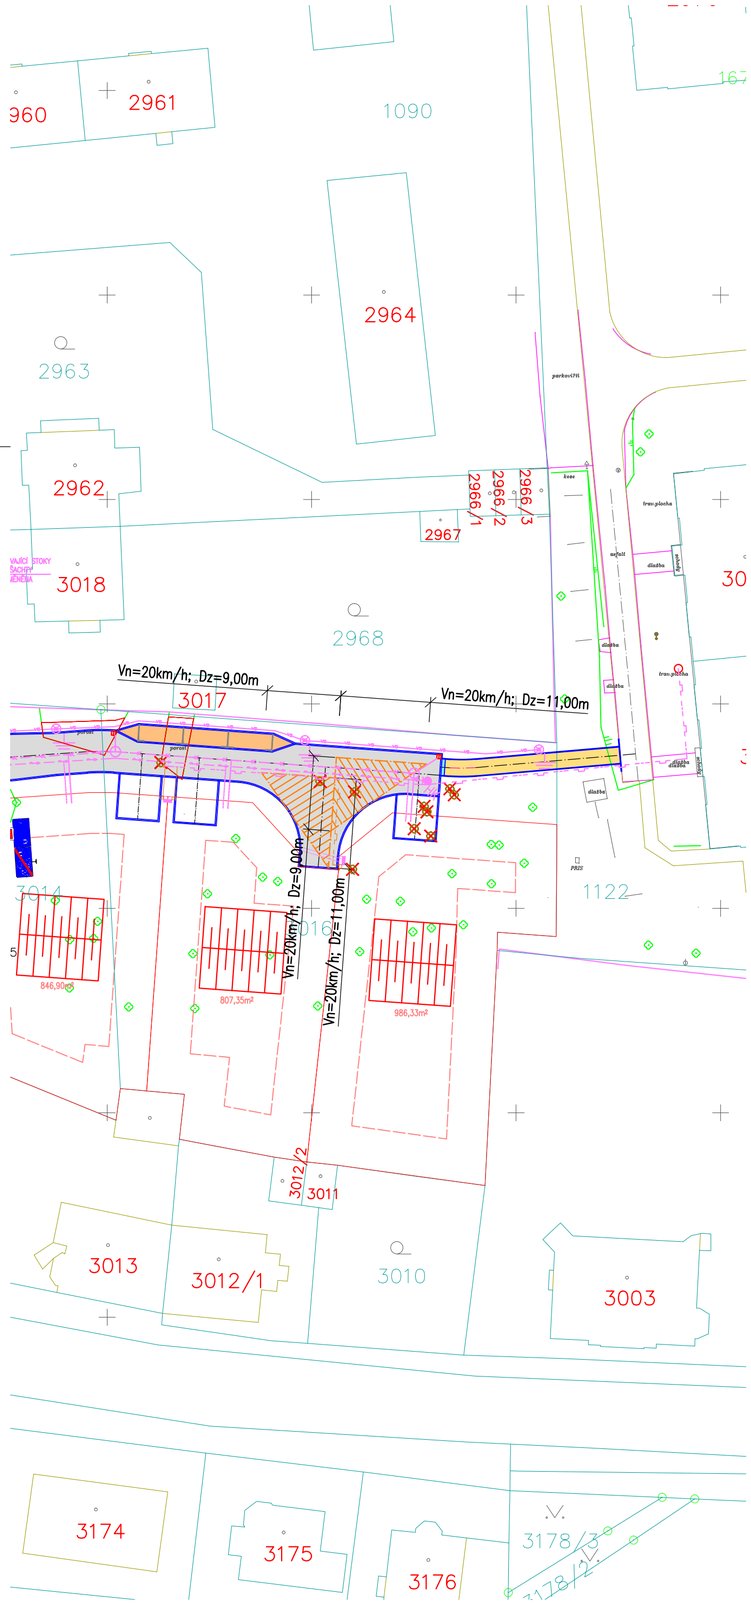

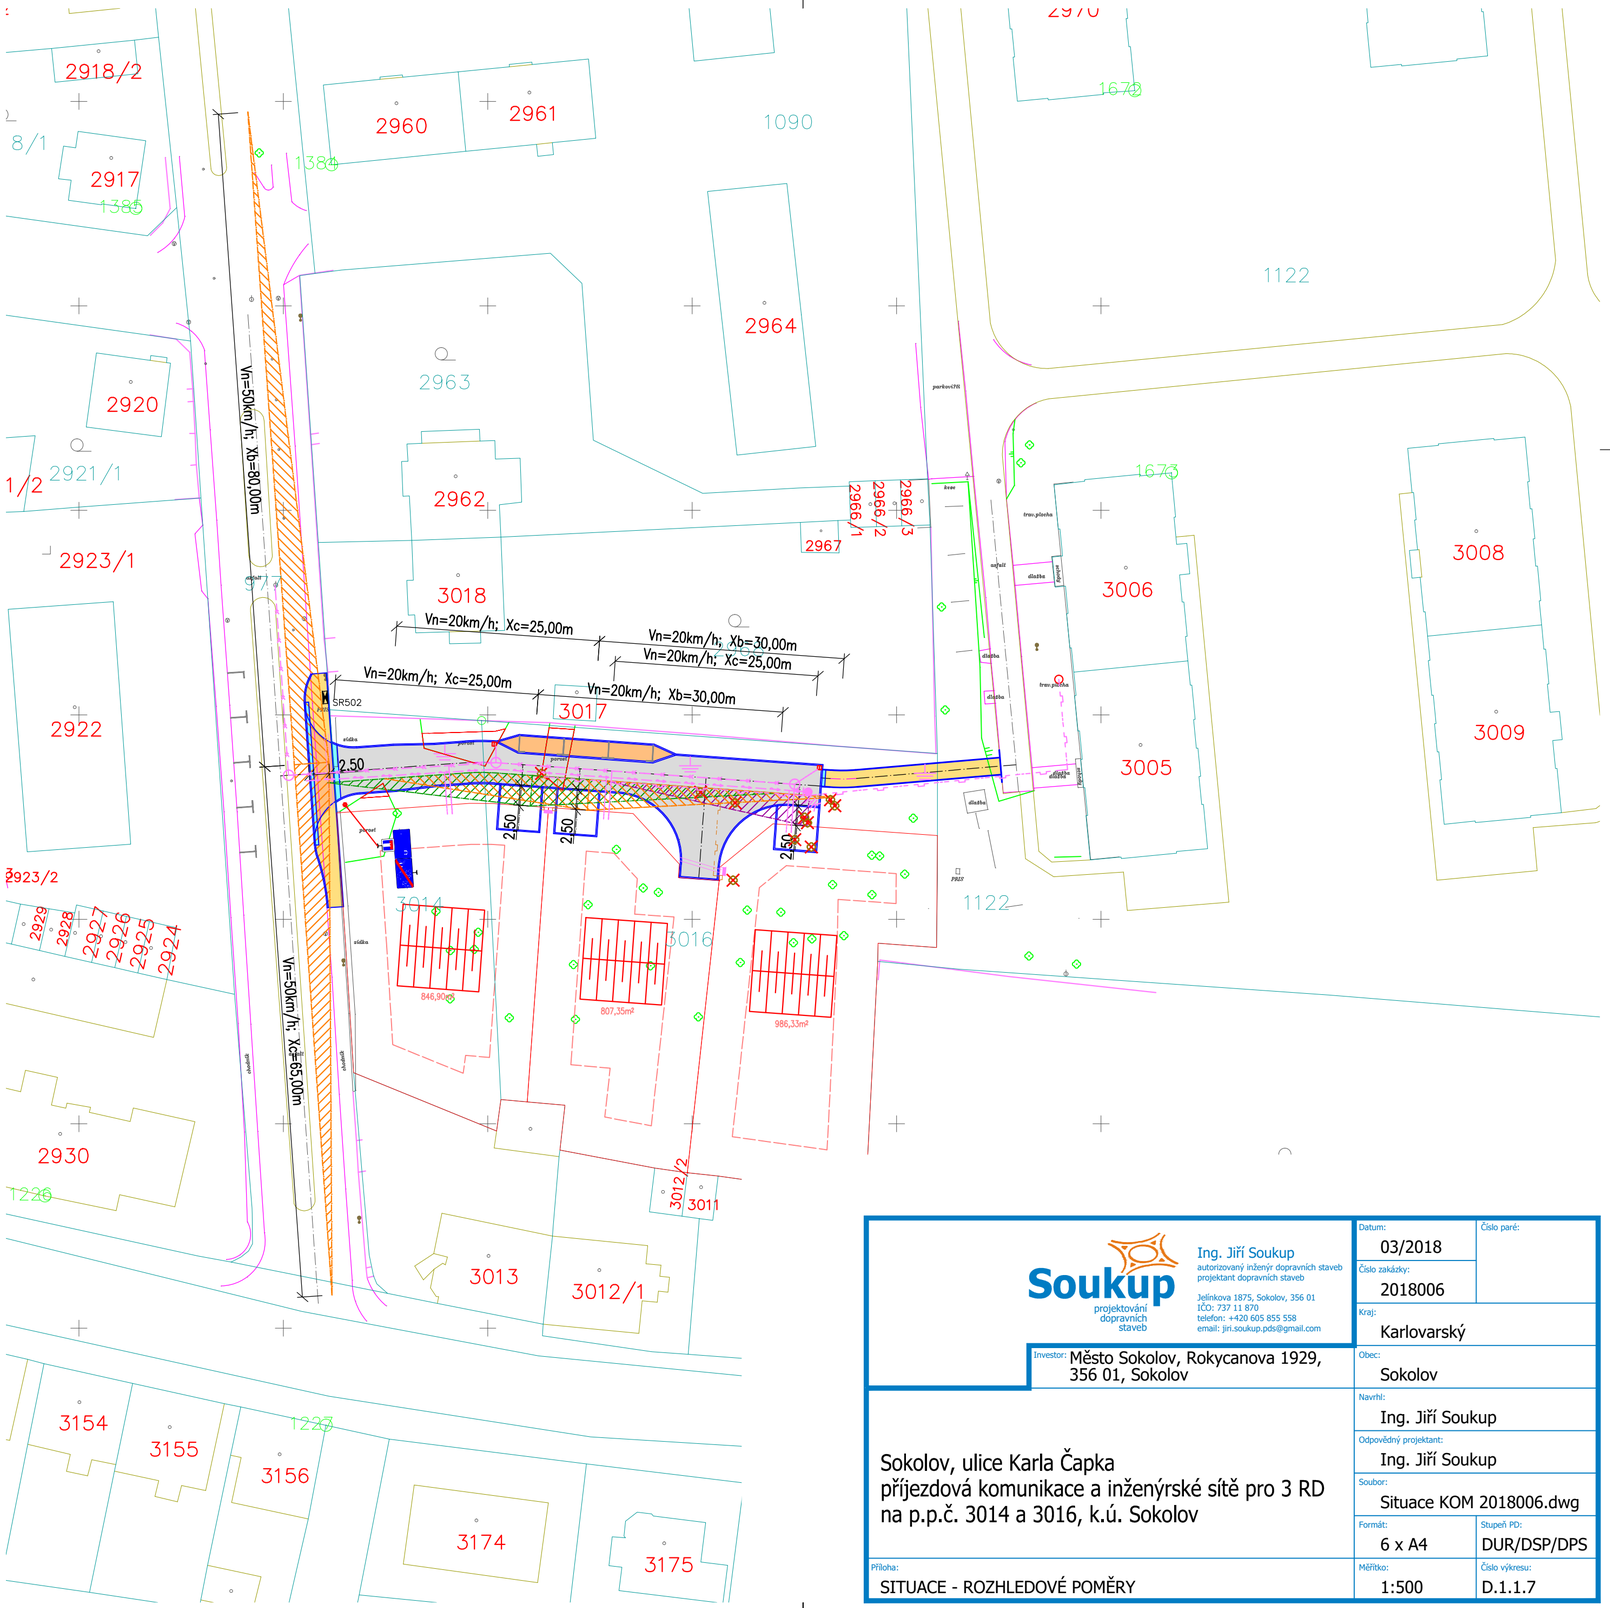

Soukup projektování dopravních staveb

Ing. Jiří Soukup
autorizovaný inženýr dopravních staveb
projektant dopravních staveb

Jelínkova 1875, Sokolov, 356 01
IČO: 737 11 870
telefon: +420 605 855 558
email: jiri.soukup.pds@gmail.com

Investor: Město Sokolov, Rokycanova 1929, 356 01, Sokolov

Sokolov, ulice Karla Čapka
příjezdová komunikace a inženýrské sítě pro 3 RD
na p.p.č. 3014 a 3016, k.ú. Sokolov

Příloha: SITUACE - ROZHLEDOVÉ POMĚRY

Datum:	03/2018
Číslo paré:	
Číslo zakázky:	2018006
Kraj:	Karlovarský
Obec:	Sokolov
Navrhl:	Ing. Jiří Soukup
Odpovědný projektant:	Ing. Jiří Soukup
Soubor:	Situace KOM 2018006.dwg
Formát:	6 x A4
Stupeň PD:	DUR/DSP/DPS
Měřítko:	1:500
Číslo výkresu:	D.1.1.7