




Platí pouze se sdělením číslo 0200755205.

Zakreslené polohy zařízení v ploše jsou pouze informativní.

### Situční výkres zájmového území (klad mapových listů)

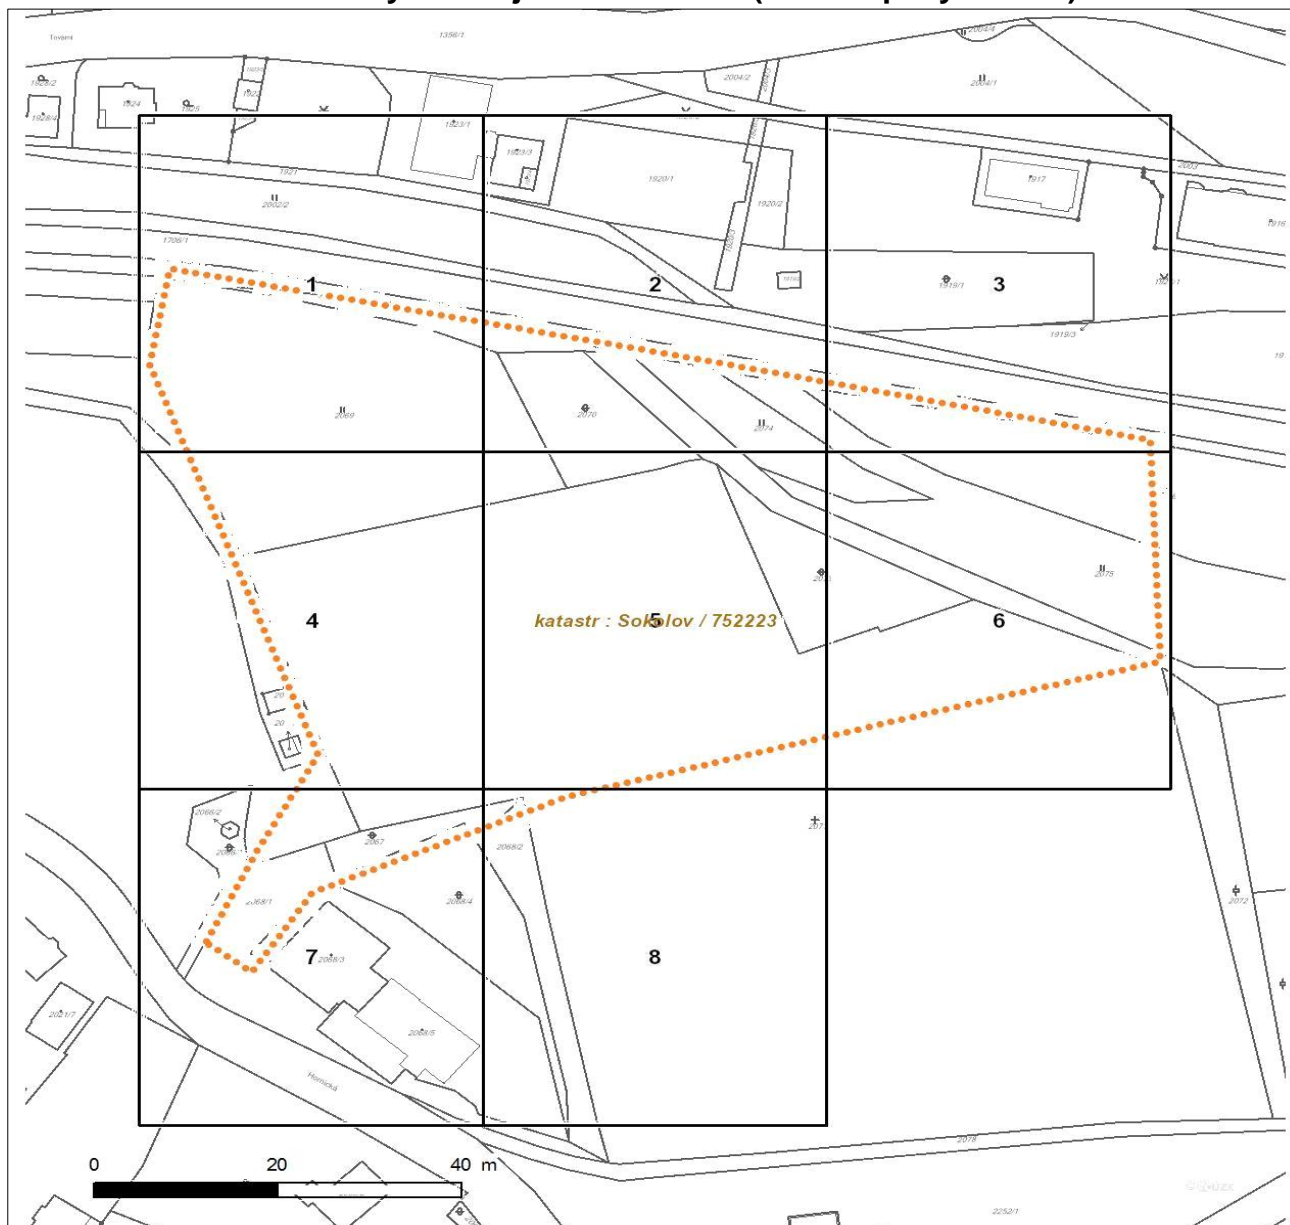

#### LEGENDA


- |                                     |                                |
|-------------------------------------|--------------------------------|
| ■ ■ ■ ■ ■ Nadzemní optické vedení   | — Radioreléový spoj vzduch     |
| — Podzemní optické vedení           | ..... Zájmové území            |
| ■ ■ ■ ■ ■ Nadzemní metalické vedení | == Hranice katastrálního území |
| — Podzemní metalické vedení         |                                |



Platí pouze se sdělením číslo 0200755205.

Zakreslené polohy zařízení v příloze jsou pouze informativní.

### Situční výkres - list 1

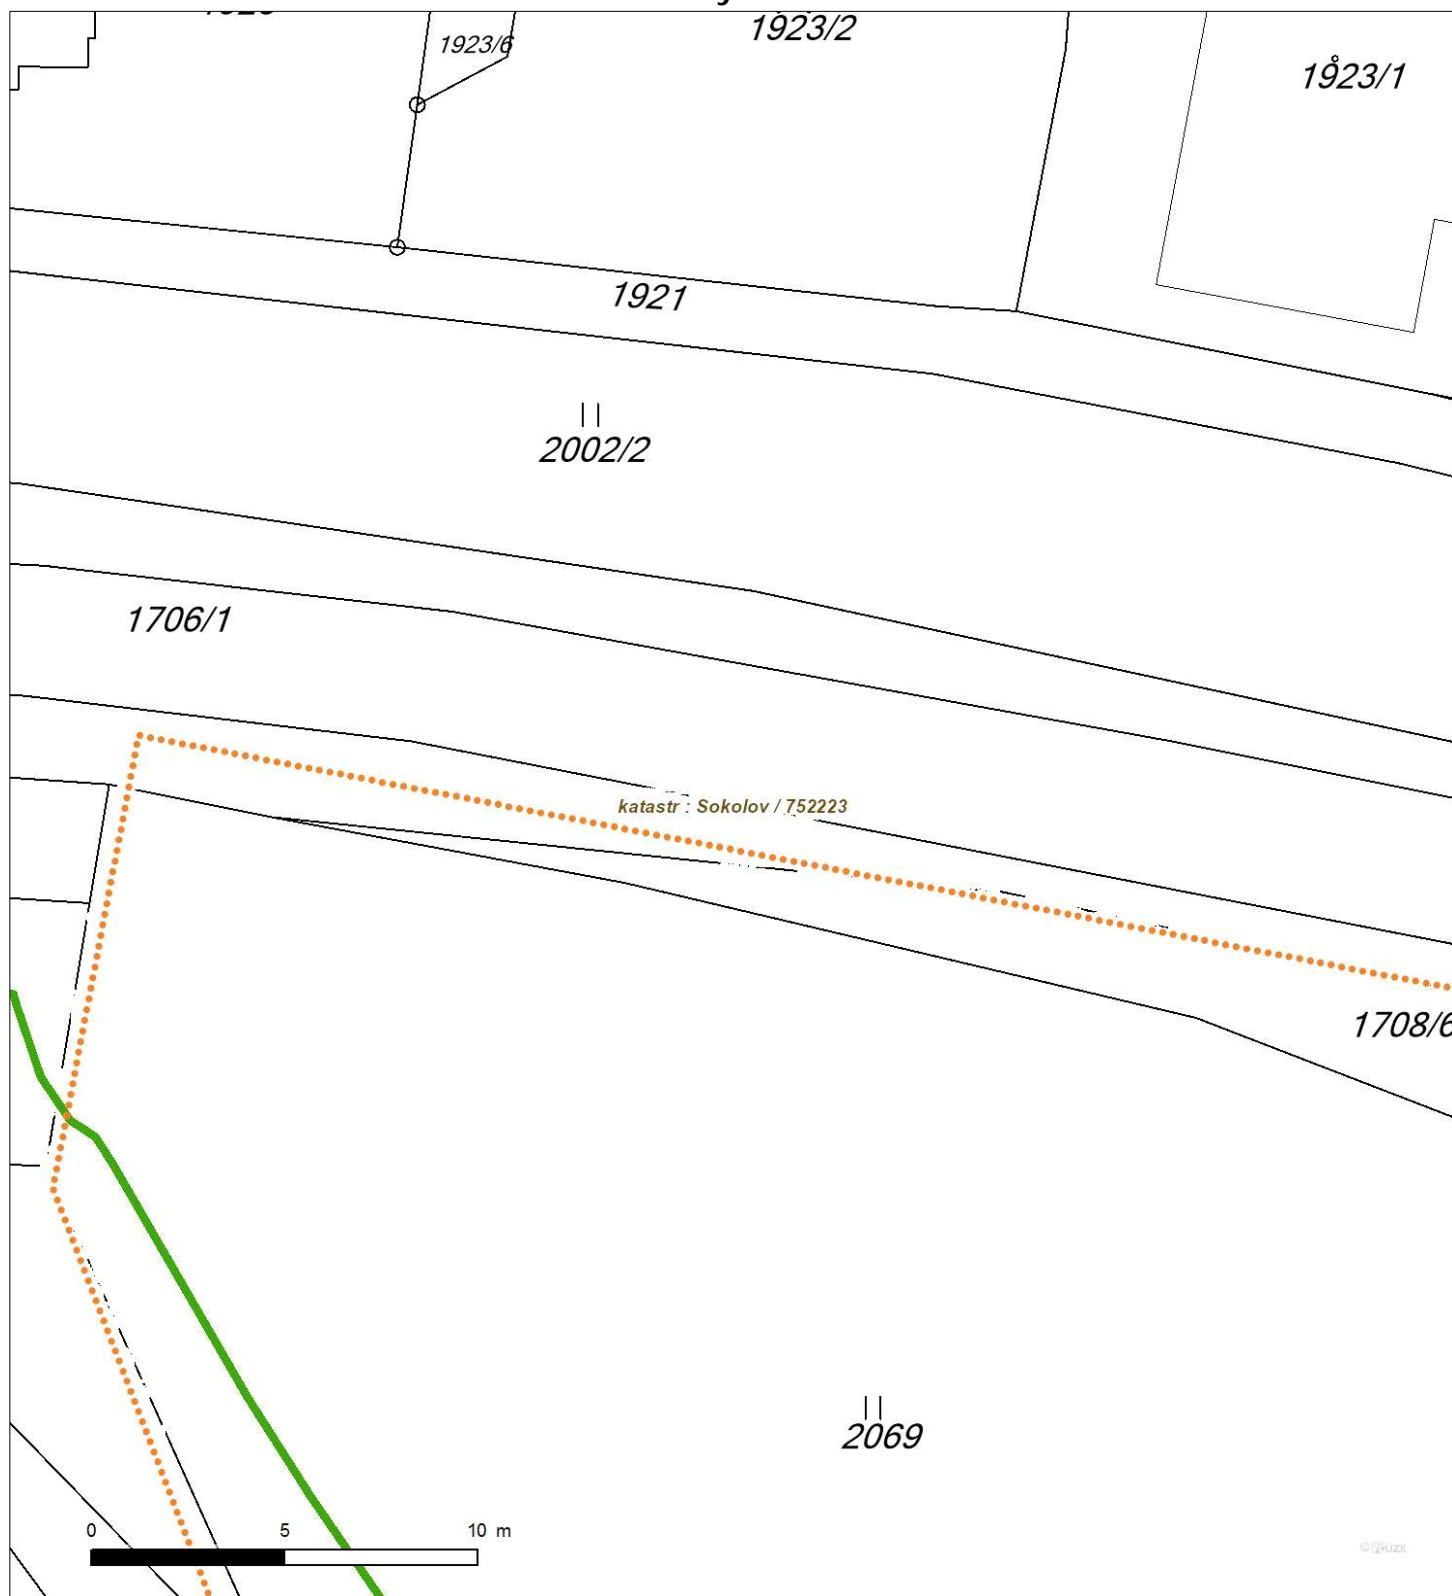




Platí pouze se sdělením číslo 0200755205.

Zakreslené polohy zařízení v příloze jsou pouze informativní.

## Situční výkres - list 2

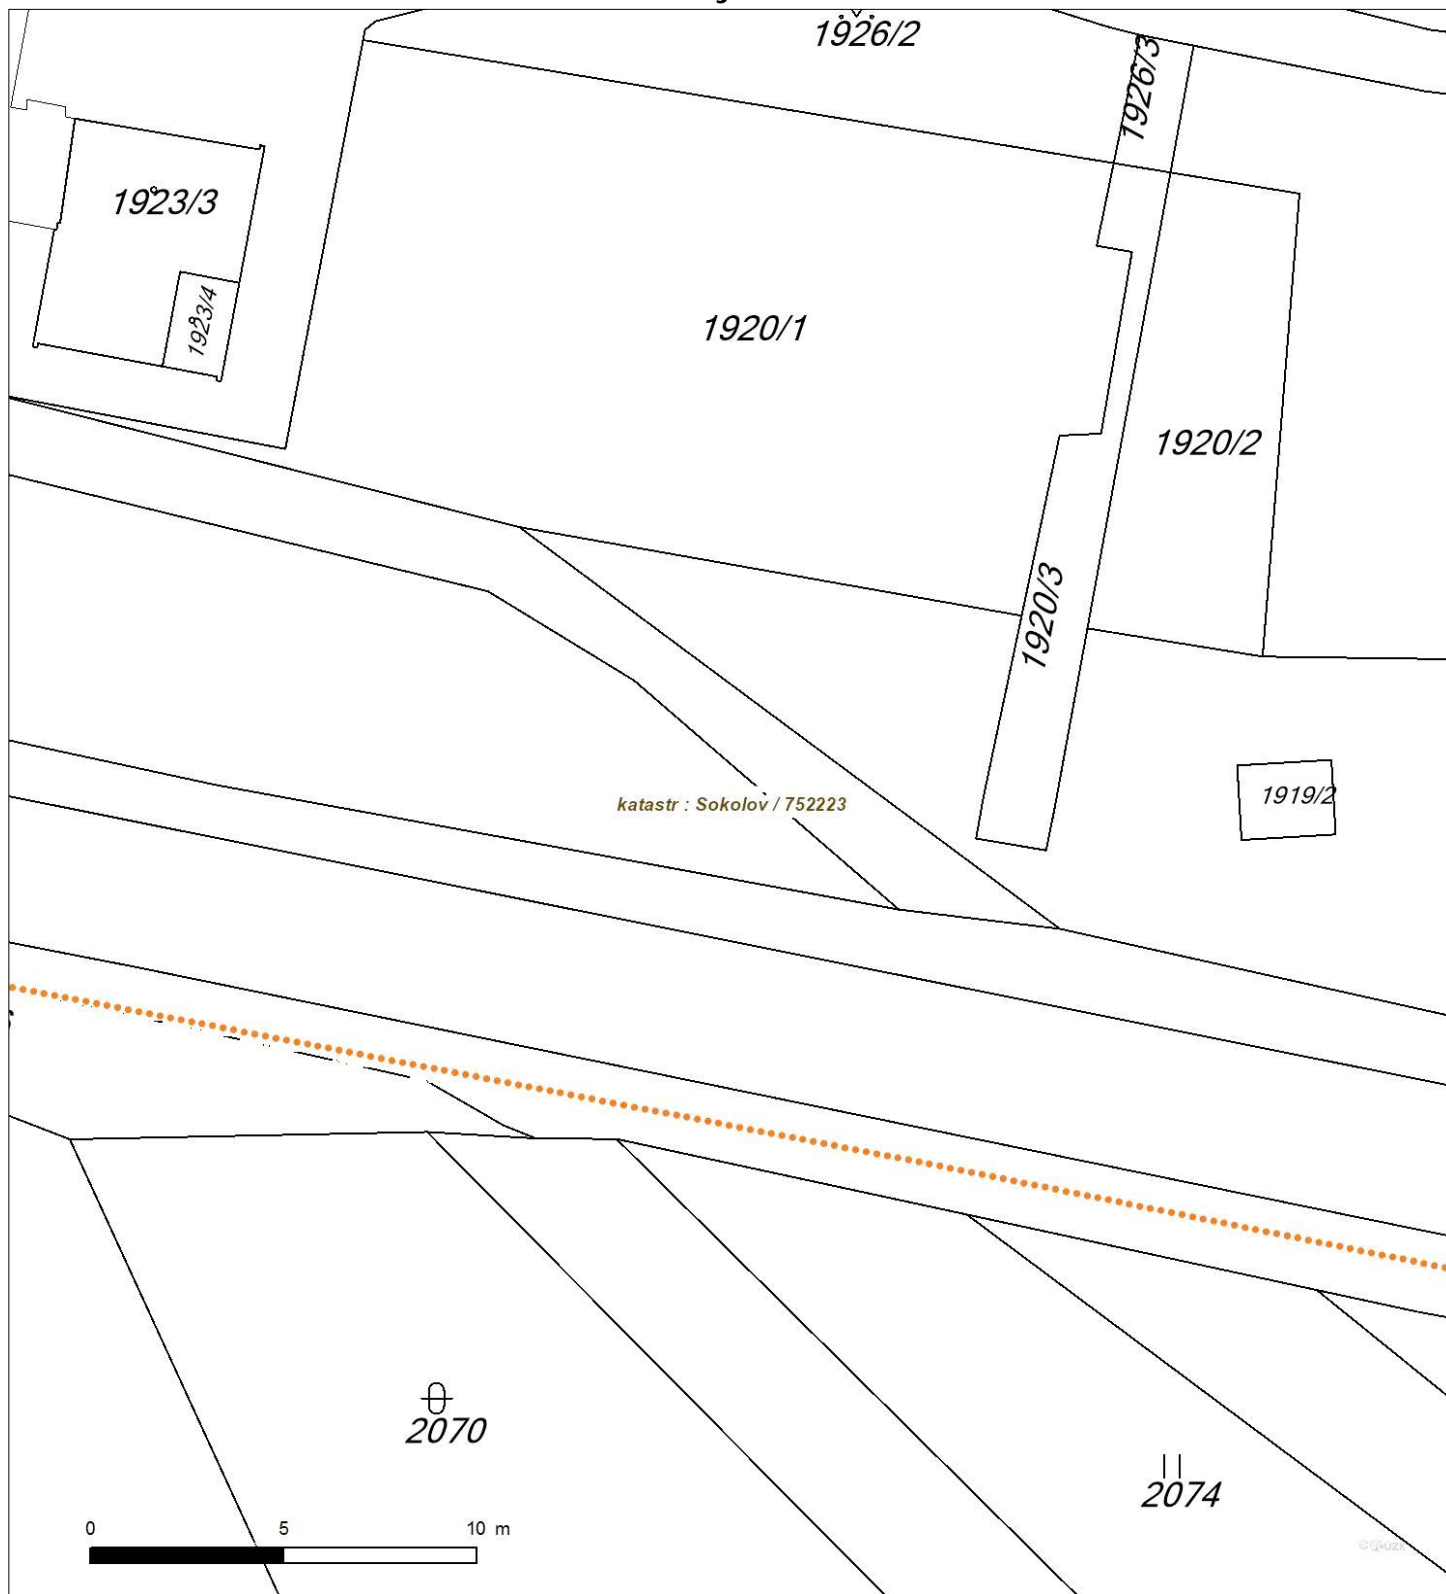




Platí pouze se sdělením číslo 0200755205.

Zakreslené polohy zařízení v příloze jsou pouze informativní.

### Situční výkres - list 3

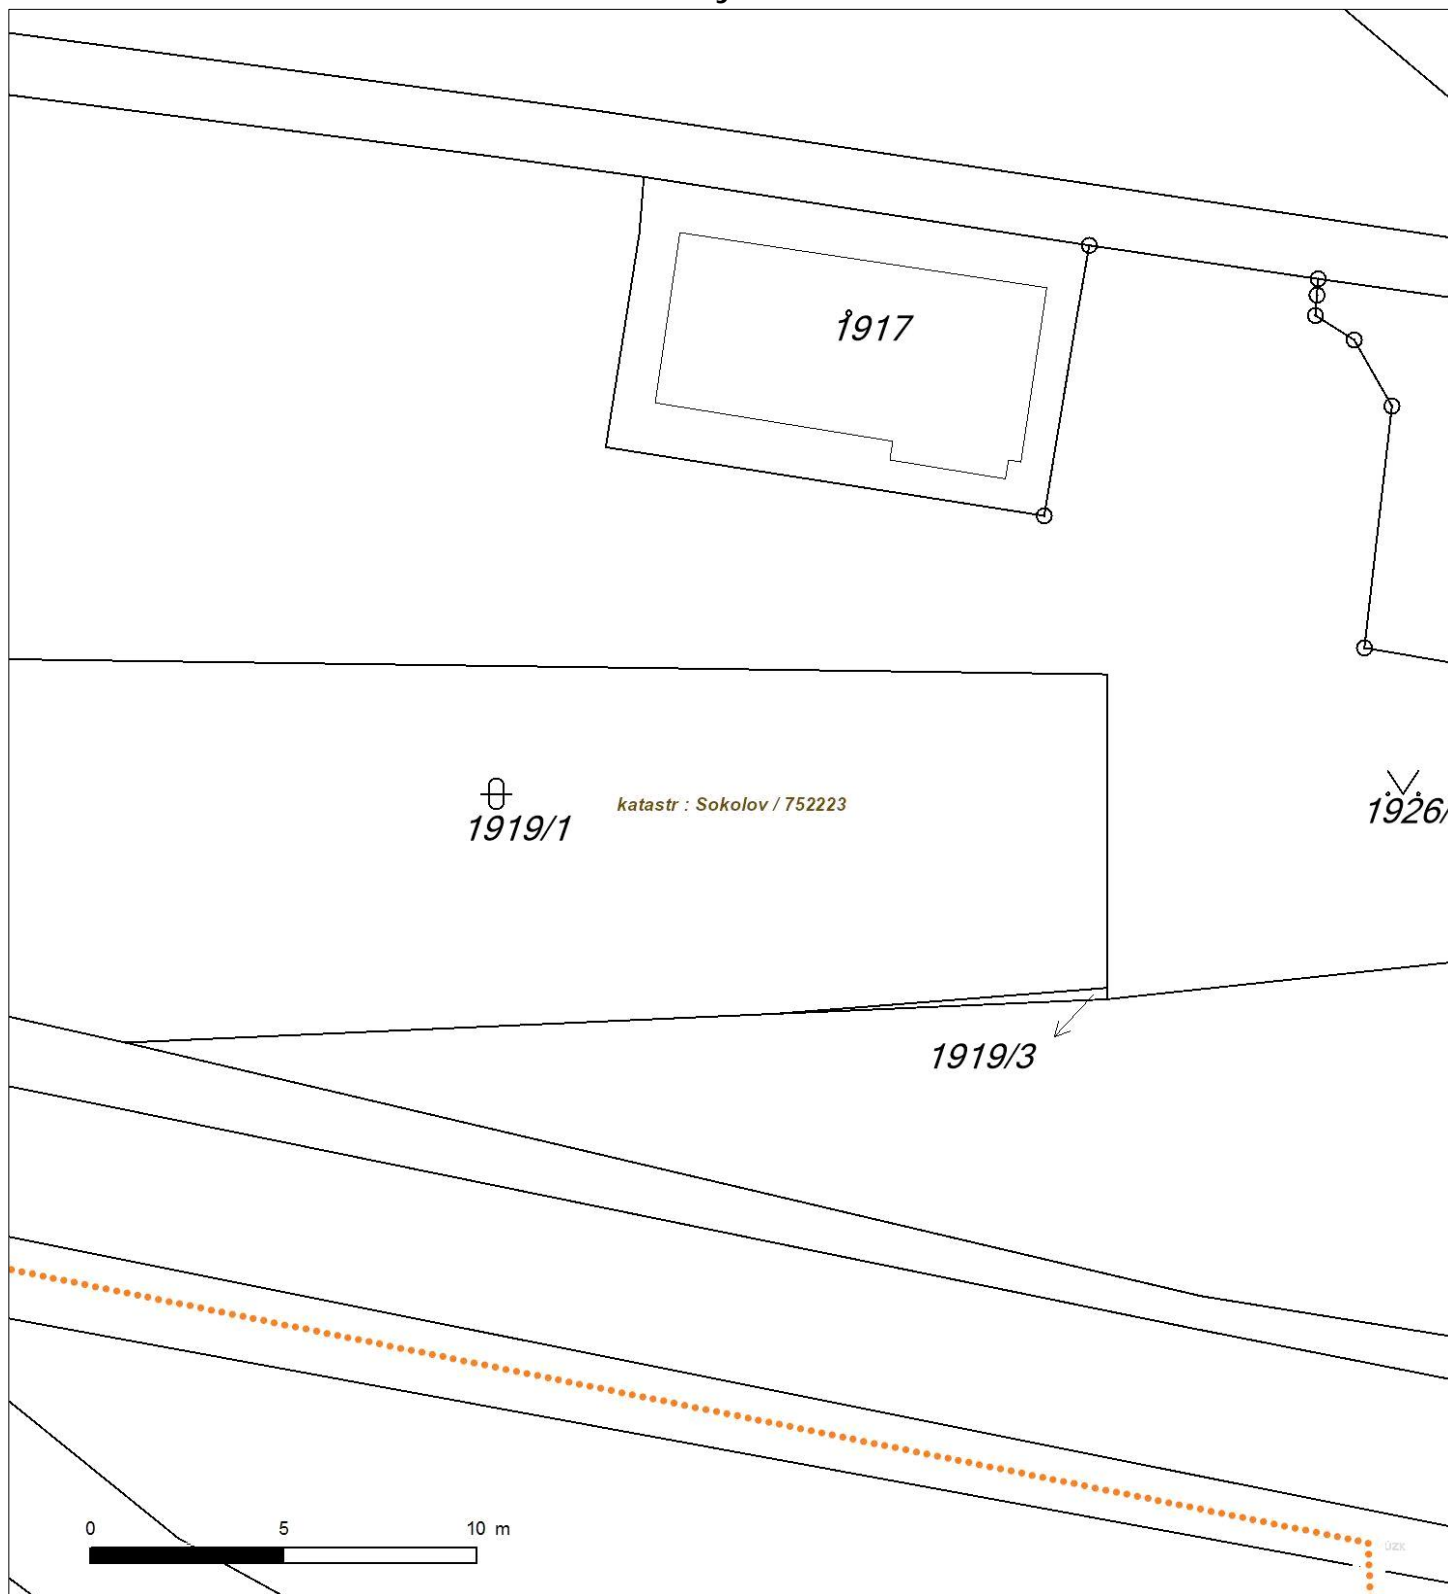



Platí pouze se sdělením číslo 0200755205.

Zakreslené polohy zařízení v příloze jsou pouze informativní.

## Situční výkres - list 4






Platí pouze se sdělením číslo 0200755205.

Zakreslené polohy zařízení v příloze jsou pouze informativní.

### Situční výkres - list 5

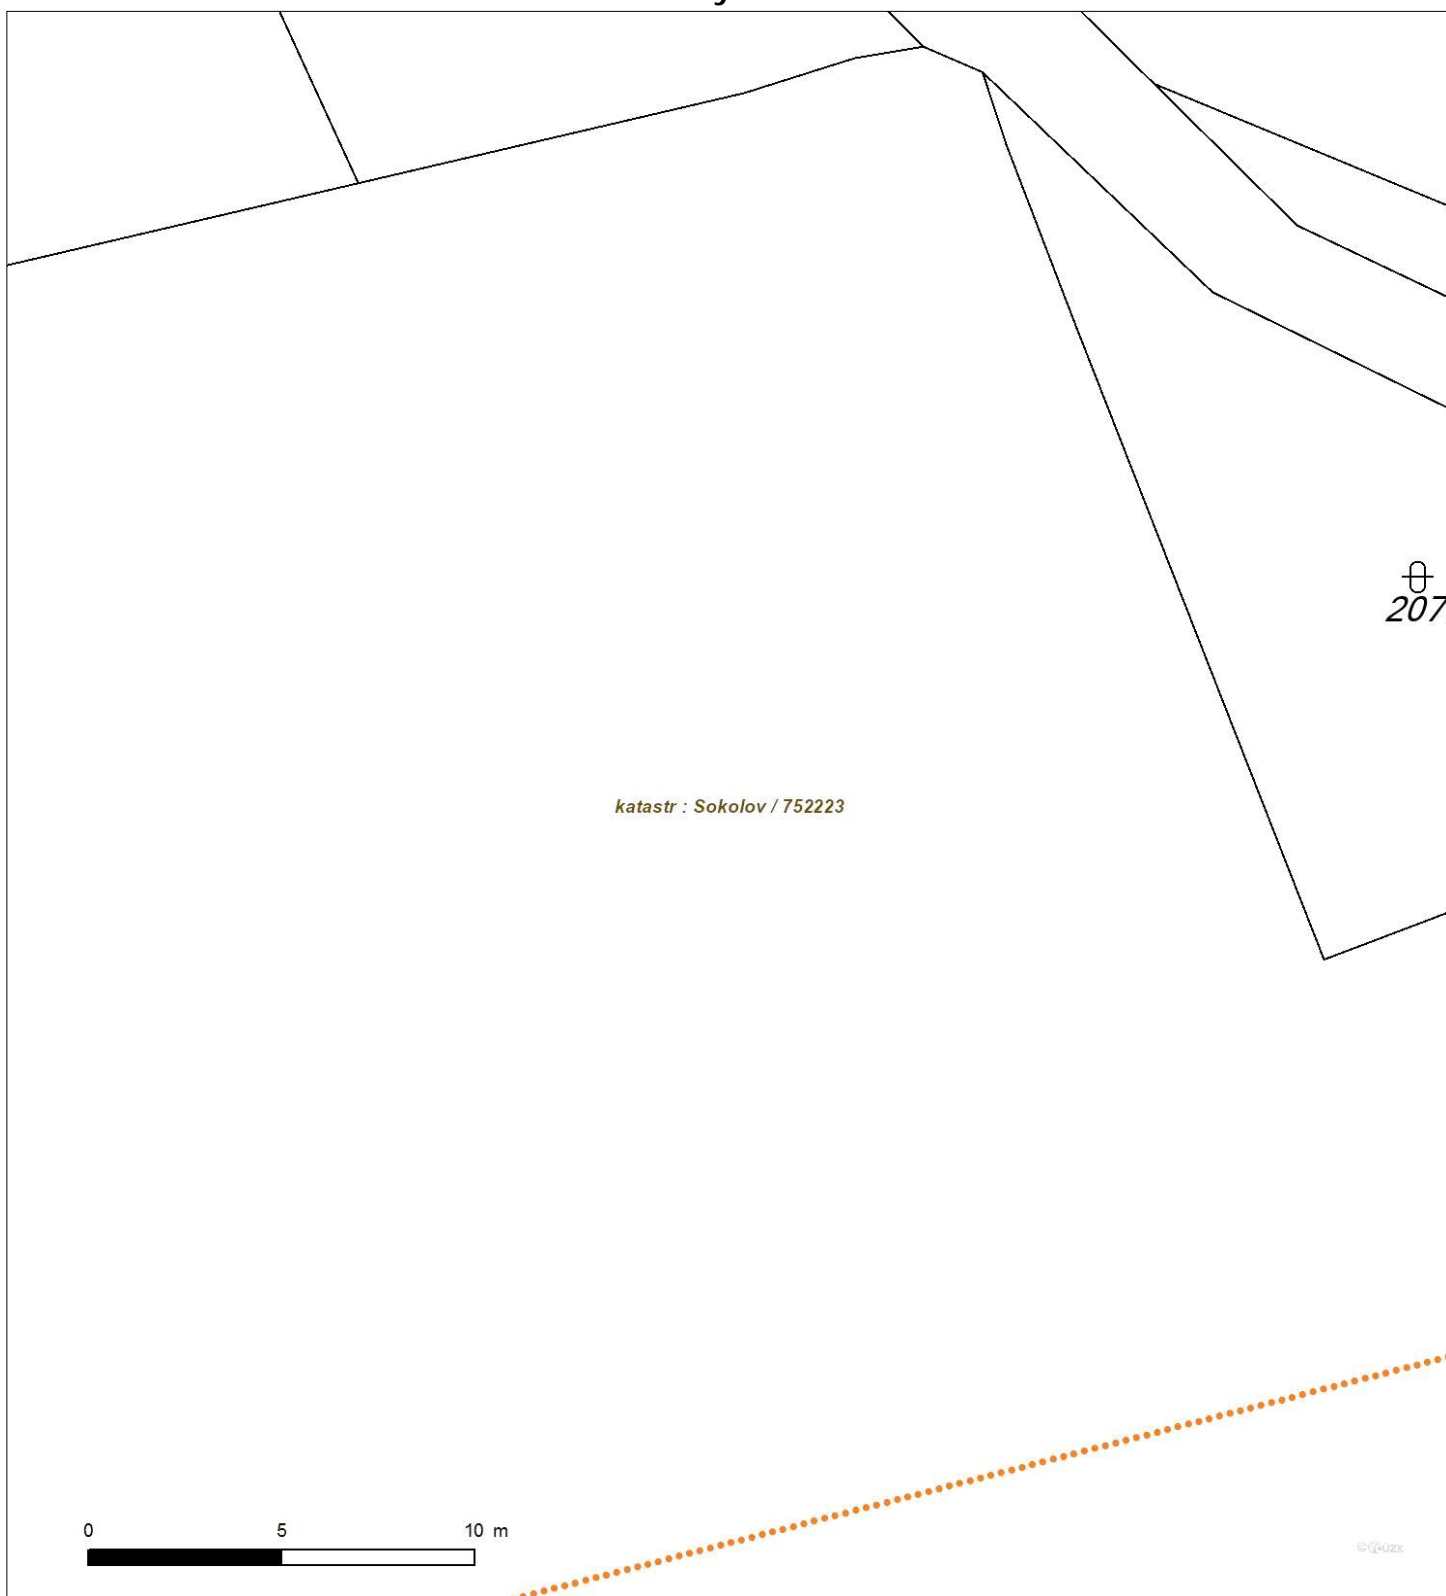




Platí pouze se sdělením číslo 0200755205.

Zakreslené polohy za ízení v p íloze jsou pouze informativní.

## Situa ní výkres - list 6

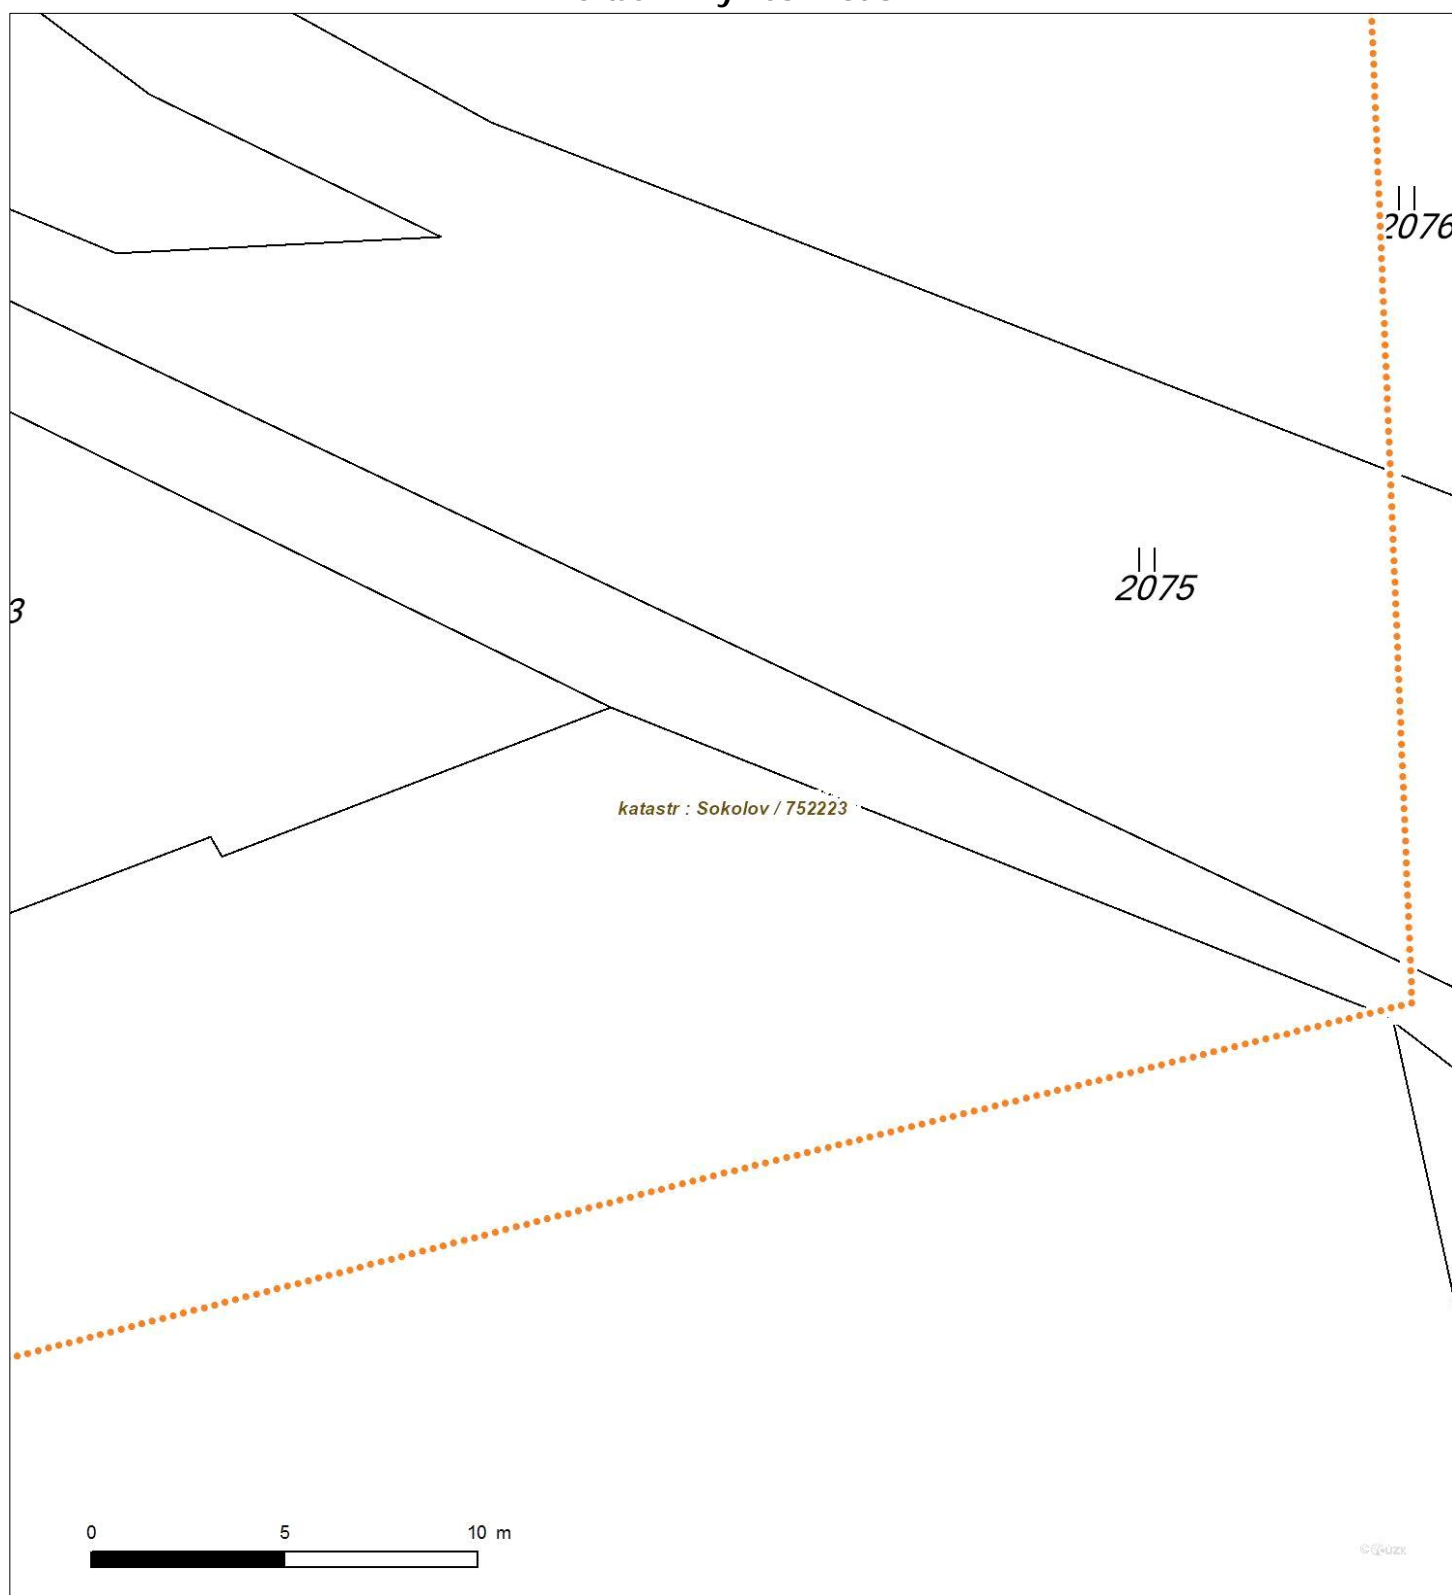




Platí pouze se sdělením číslo 0200755205.

Zakreslené polohy zařízení v příloze jsou pouze informativní.

### Situční výkres - list 7

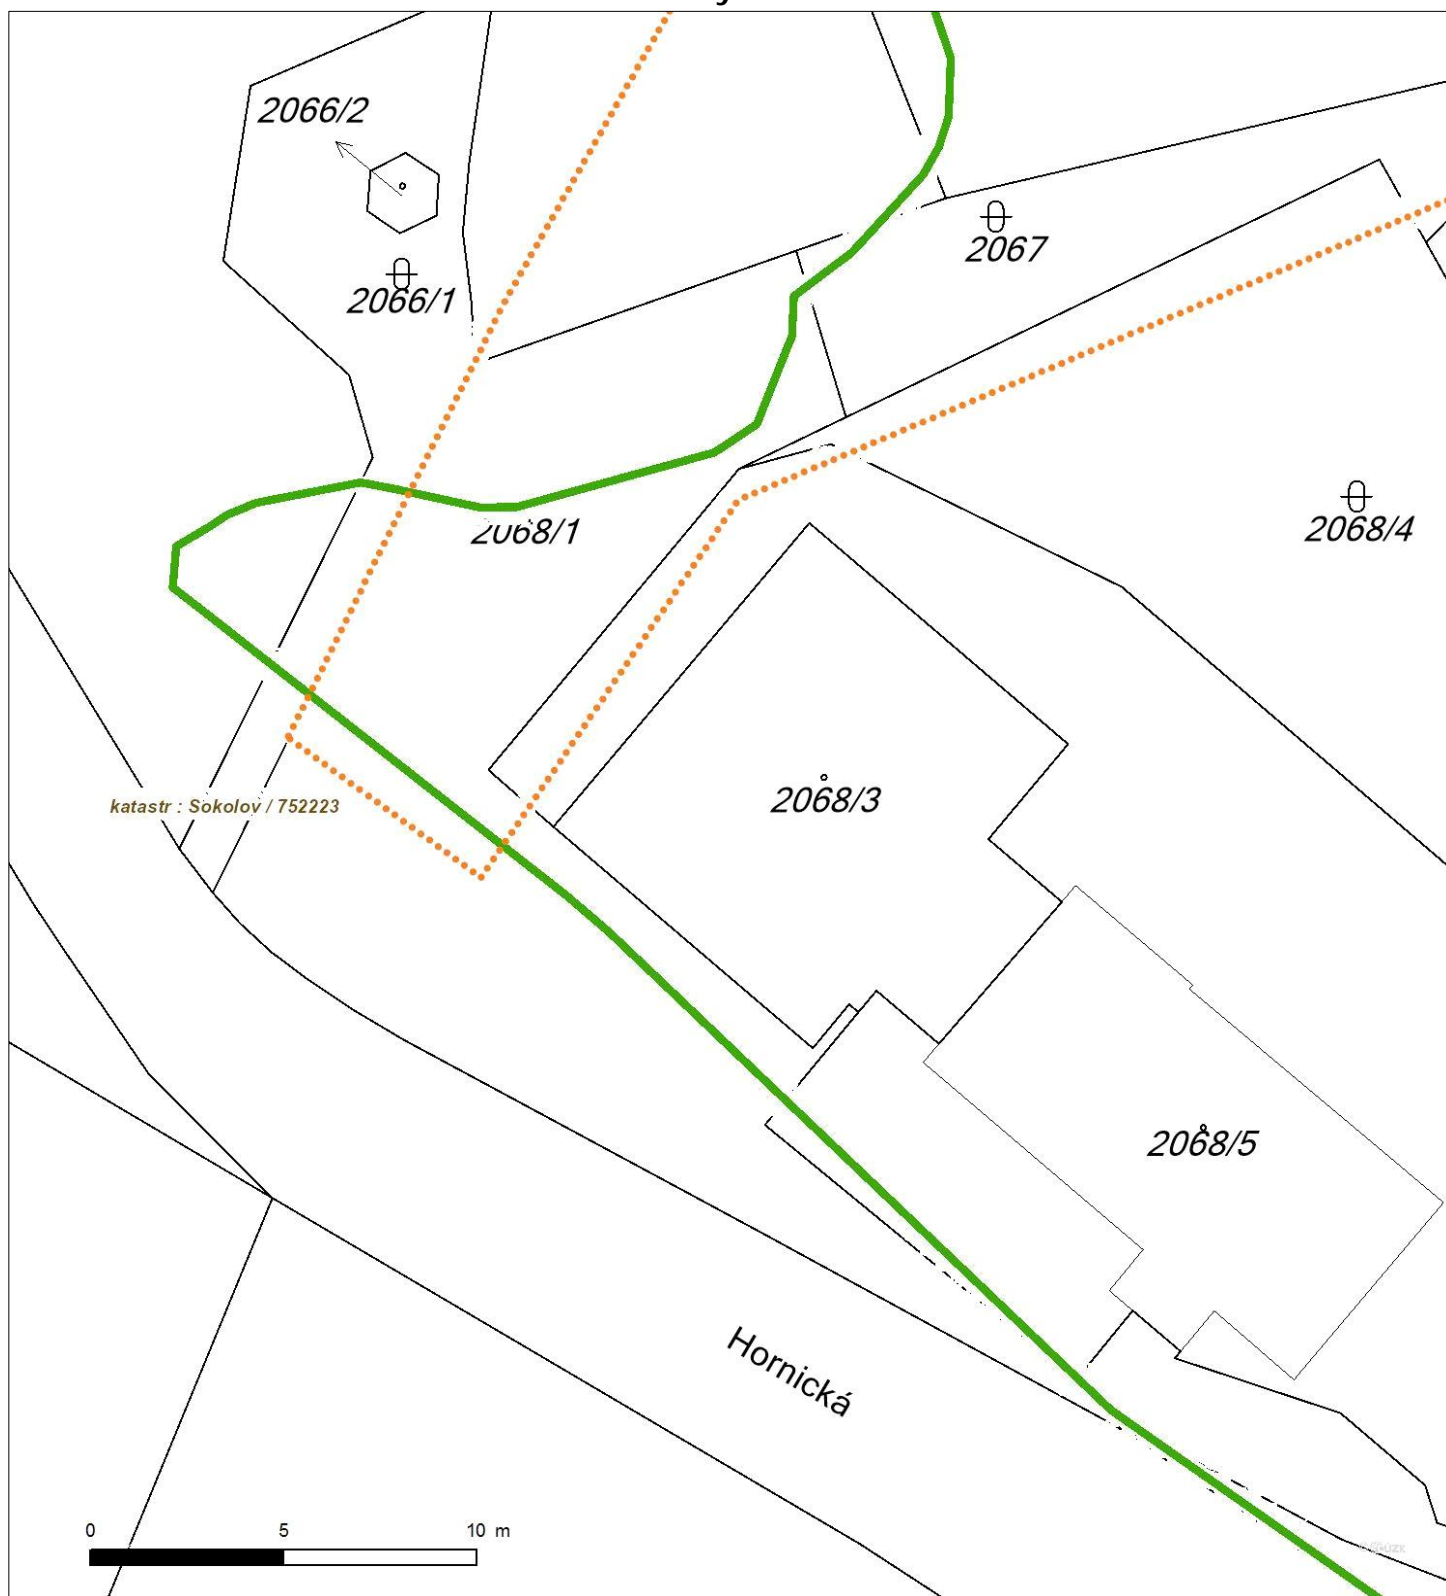





Platí pouze se sdělením číslo 0200755205.

Zakreslené polohy zařízení v příloze jsou pouze informativní.

## Situční výkres - list 8

