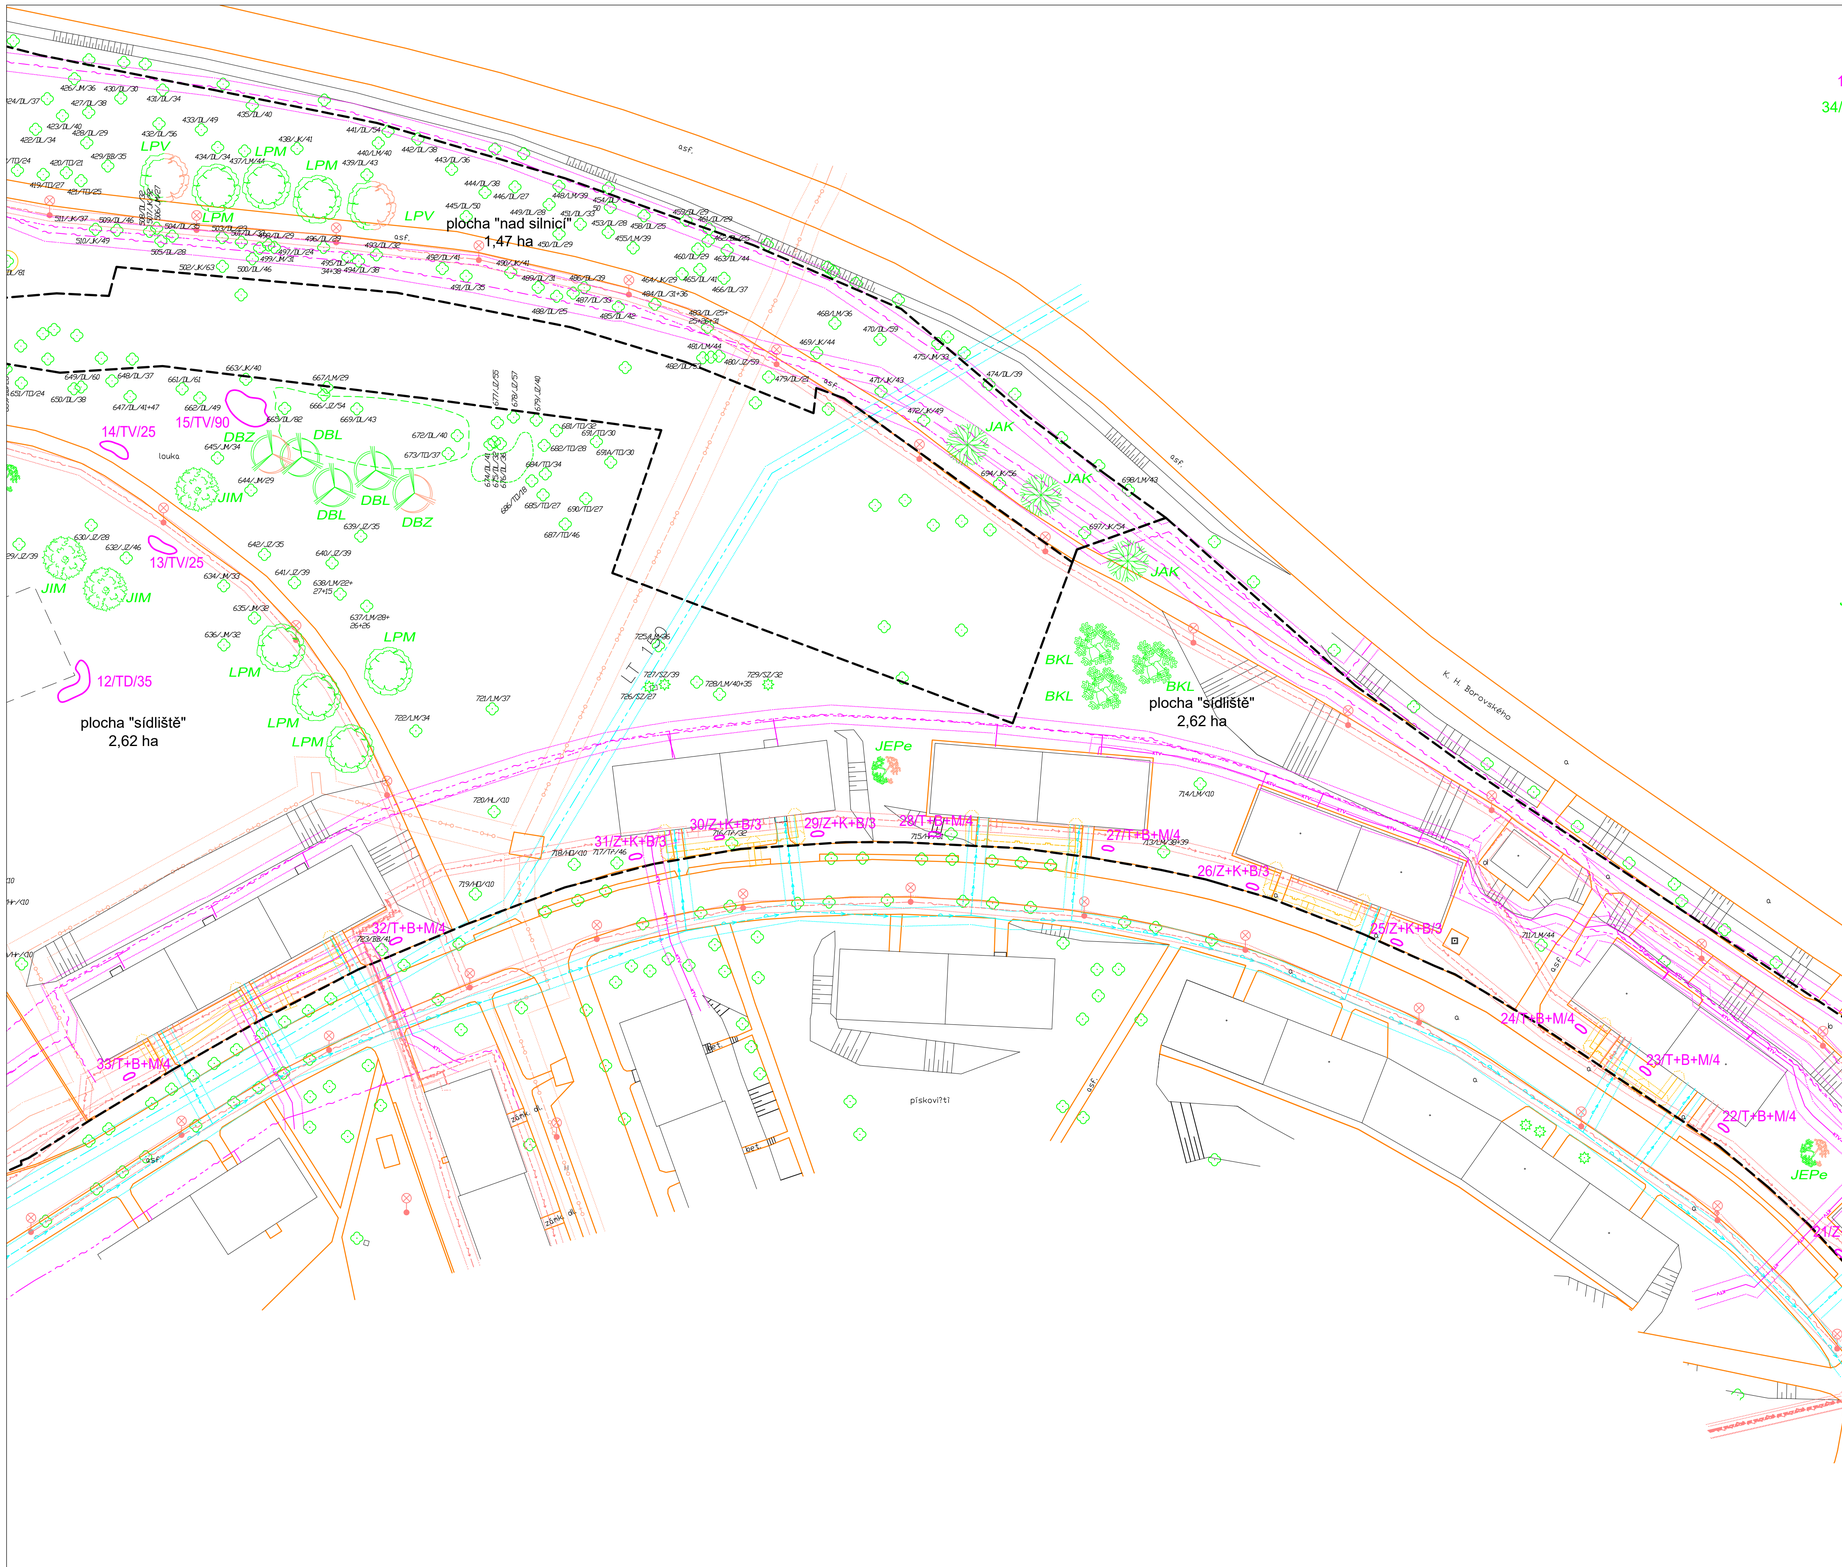

LEGENDA:

- hranice funkční plochy
- 373/JM/36 dřeviny ponechané (číslo/druh/průměr)
- 14/TD/35 výsadby keřů plošné (označení plochy/druh/počet)
- 34/BKL/25 výsadby stromů plošné (označení plochy/druh/počet)
- založení trávníku lučního
- HBO Carpinus betulus - habr obecný
- LPM Tilia cordata-lípa malolistá
- LPV Tilia platifolia - lípa velkolistá
- DBL Quercus robur-dub letní
- DBZ Quercus petraea - dub zimní
- BKL Fagus sylvatica-buk lesní
- JIM Aesculus hippocastanum-jírovec maďal
- BRB Betula pendula - bříza bělokorá
- JAMck Acer platanoides Crimson King - javor mléč CK
- JAM Acer platanoides - javor mléč
- JAB Acer campestra - javor babyka
- JAK Acer pseudoplatanus - javor klen
- JEP Sorbus Aucuparia - jeřáb ptačí
- JEPe Sorbus Aucuparia Edulis - jeřáb ptačí Edulis
- TRP Prunus Avium - třešeň ptačí
- TD Spiraea douglasii - tavolník Douglasův
- TV Spiraea vanhouttei - tavolník van Houtteův
- SK Cornus sanguinea - svída krvavá
- SO Laburnum anagyroides - štedřenec odvislý
- Z+K+B skupina - zlatice prostřední+kdoulovec lahvicovitý+ +brslen fortunův
- T+B+M skupina - tavolník japonský+bobkovišeň lékařská+ +mochna křovitá

LEGENDA TECH. INFRASTRUKTURY:

- KTV telekomunikační kabel optický UPC
- telekom. kabel optický CETIN
- telekom. kabel metalický CETIN zaměřený
- telekom. kabel metalický CETIN nezaměřený
- telekomunikační kabel optický-TMOBILE
- ochranné pásmo radiové sítě
- NTL plynovod
- podzemní vedení NN do 1 kV
- podzemní vedení VN
- CZT parovod nadzemní
- CZT parovod podzemní
- vodovodní řad
- vodovodní řad mimo provoz
- podzemní vedení veřejného osvětlení

Zodpovědný projektant	Vypracoval	**PETR ONTKO** Závodu míru 1861 356 01 Sokolov IČ 64371930 tel. 608 500 077
Ing. Petr Ontko	Ing. Petr Ontko	
Stavební úřad : MÚ Sokolov		Proj.stupeň : PDPS
Stavebník : Město Sokolov		
NÁZEV STAVBY : Regenerace lesoparku pod rozhlednou Hard - 2. etapa, k.ú. Sokolov		Měřítko : 1:500
		Datum : 07/2018
Obsah : Situace výsadeb - část 2		Č.zakázky : 166/2017
		Č.výkresu : D.4