


Vedoucí projektant		Kreslil		Zodpovědný projektant	
Milan Babic		Milan Babic		Milan Babic	
Kraj: Karlovarský		Stav. úřad: Sokolov		Stavebník : Město Sokolov, Rokycanova 1929, 356 01 Sokolov, IČ: 00259586	
Stavba: MŠ M. Majerové 1650, Sokolov, pč. 1631/8, stav.úpravy pavilonu I - STAVEBNÍ ČÁST		Obsah: Půdorys I.NP - současný stav			
		Výkr.č.			
		D1.02			
Datum		IV/2019		Formát	
		2x44		Zak. číslo	
		02/2019		Měřítko	
		1:100		Stupeň: DPs	

Kotly oken a dveří měřeny uvnitř – bez ohledu na KZS. Rozměry oken š. 900 zprůměroány – skut. rozměry cca 850–900mm. Do PD nejsou zakresleny a popsány některé detaily či části stavby nepotřebné k účelu dokumentace. Kótováno vč. omítek.

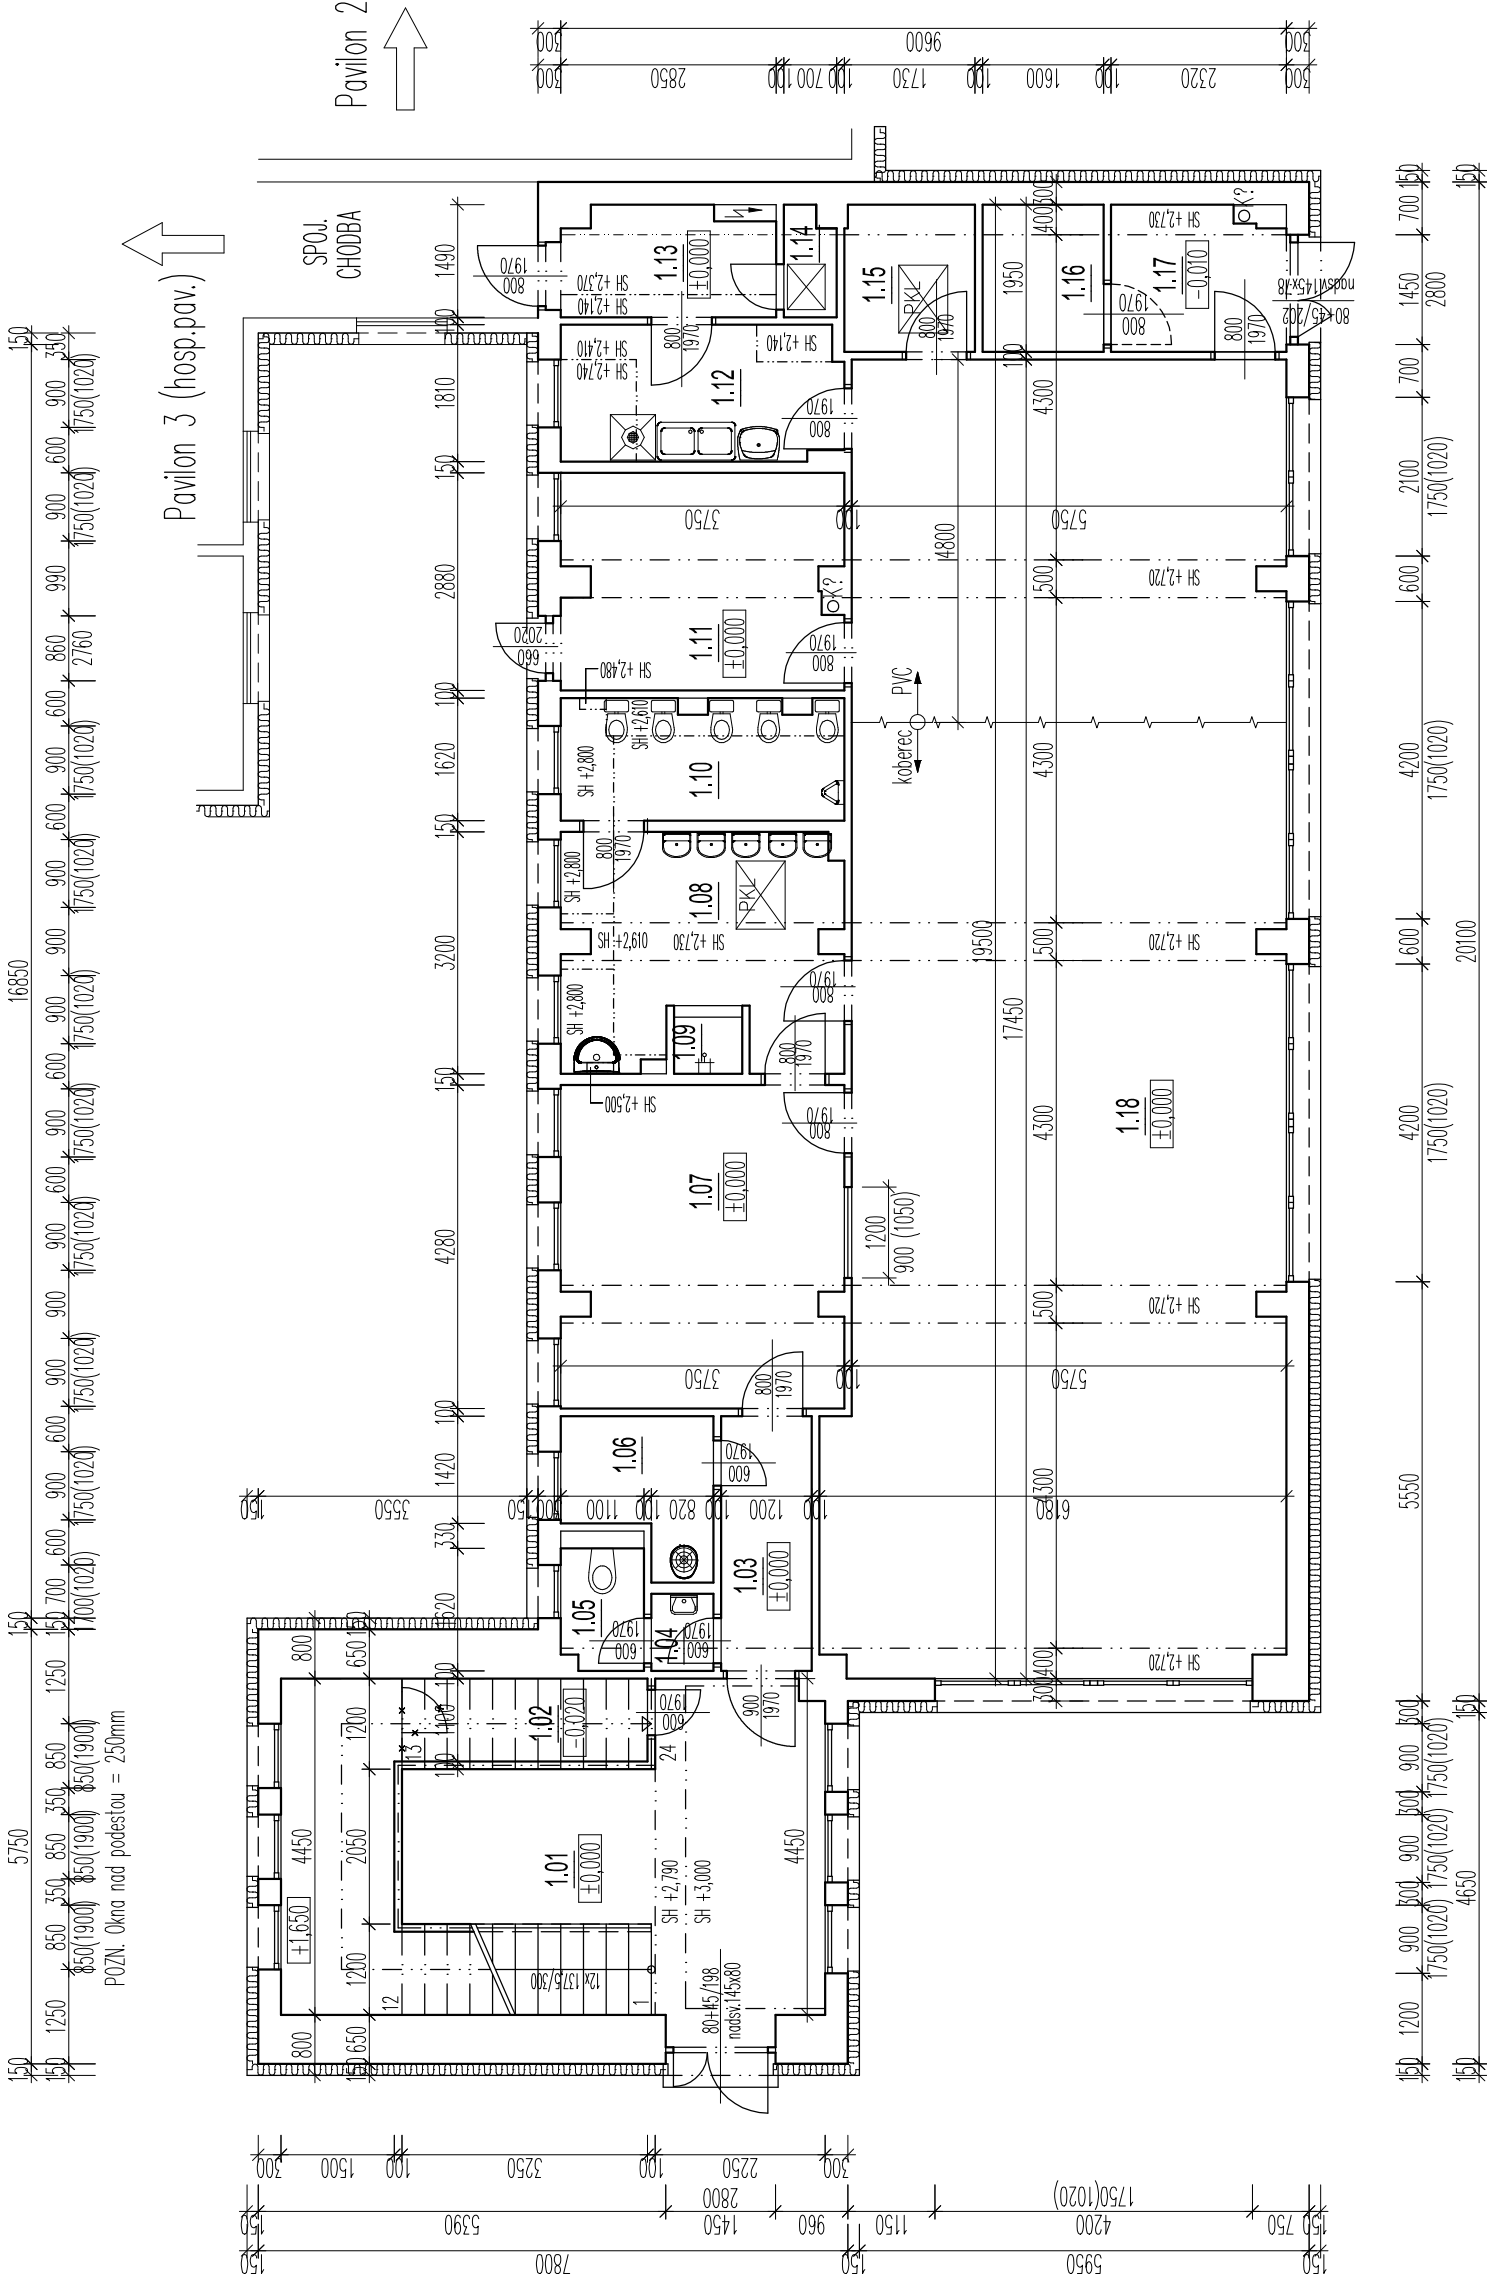

LEGENDA :

KZS – EPS/MV

Spodní hrana – vřazeno k podlaže daného podlaží

SH +3,000