


Kotly oken a dveří měřeny uvnitř – bez ohledu na KZS. Rozměry oken š. 900 zprůměrovány – skul. rozměry cca 850–900mm. Do PD nejsou zakresleny a popsány některé detaily či části stavby nepotřebné k účelu dokumentace. Kótováno vč. omítek.

Vedoucí projektant		Vypracoval		Kreslil		Zodpovědný projektant	
Milan Babic		Milan Babic		Milan Babic		Milan Babic	
Kraj: Karlovarský		Stav. úřad: Sokolov					
Stavebník : Město Sokolov, Rokycanova 1929, 356 01 Sokolov, IČ: 00259586							
Stavba:		MŠ M. Majerové 1650, Sokolov, pč. 1631/8, stav. úpravy pavilonu I – STAVEBNÍ ČÁST					
Obsah:		Půdorys 2.NP – současný stav					
Výkr.č.		D1.03					
Datum		IV/2019					
Formát		2x44					
Zak. číslo		02/2019					
Měřítko		1:100					
Stupeň:		DPS					
Výkr.č.		D1.03					

projektová, inženýrská a stavební činnost
Křížová 131, Sokolov, 356 01
Tel.: 777/272751, 352/624608
E-mail : ex-inter@wo.cz
IČO: 62636359 DIČ: CZ6804102316

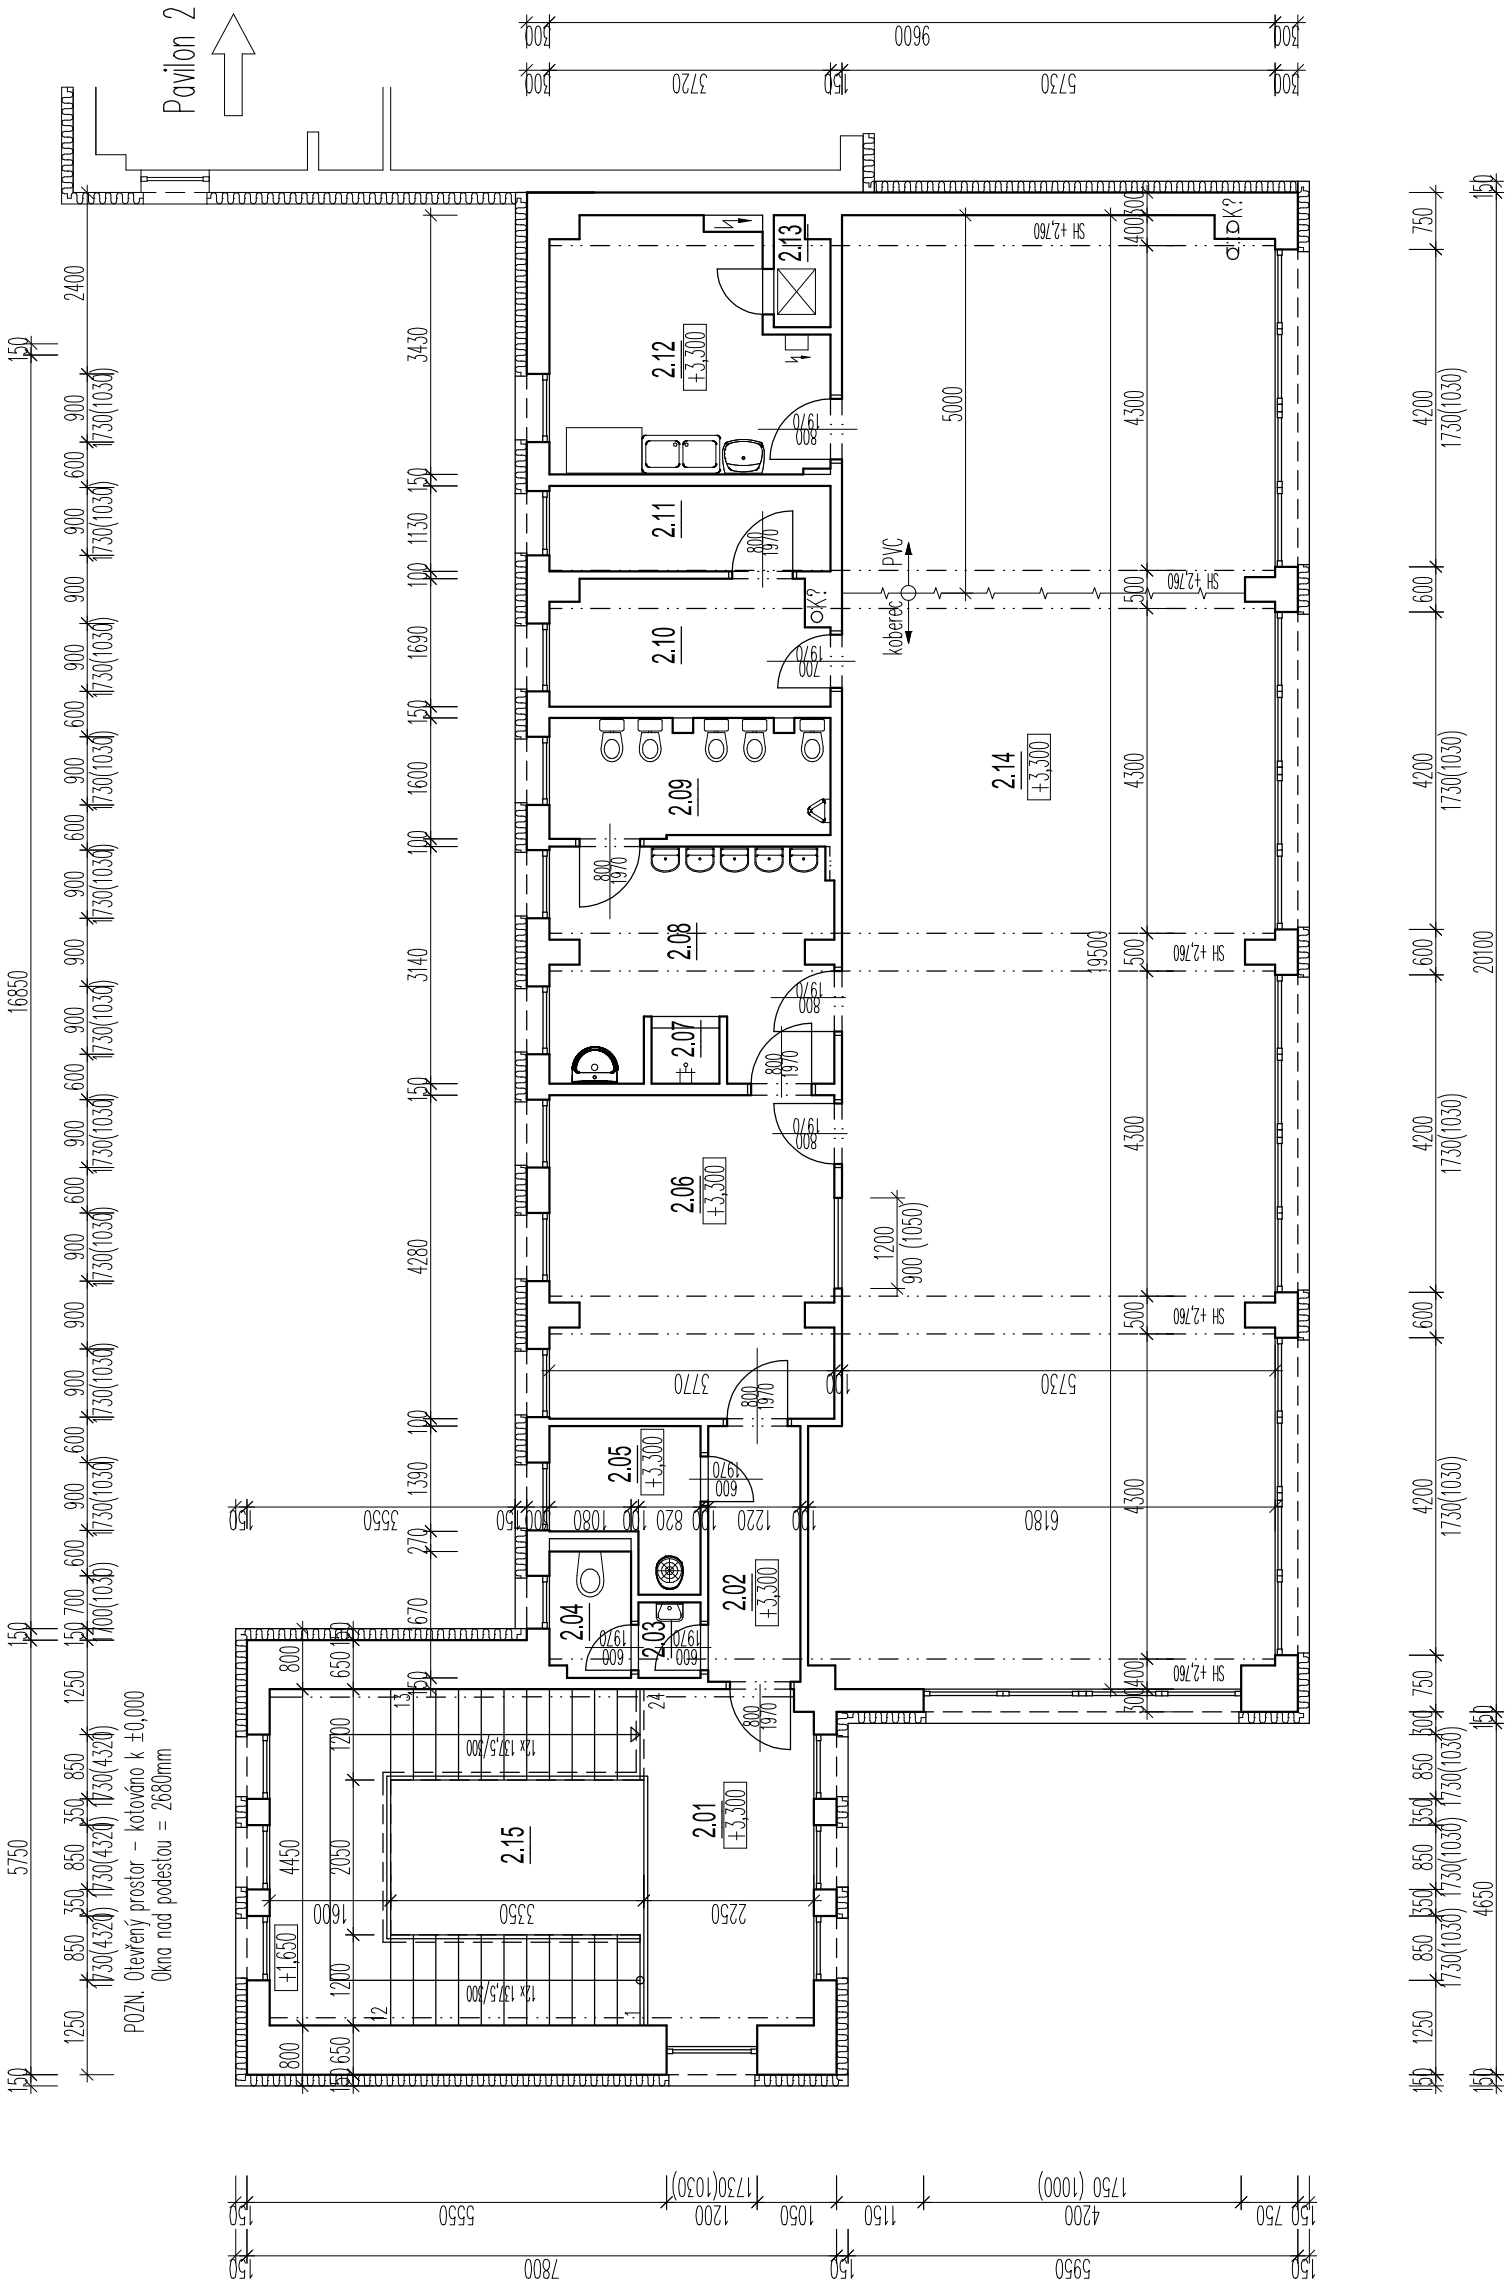

KZS – EPS/MW

SH +3,000
Spodní hrana–vzátaženo k
podlaže daného podlaží

LEGENDA :