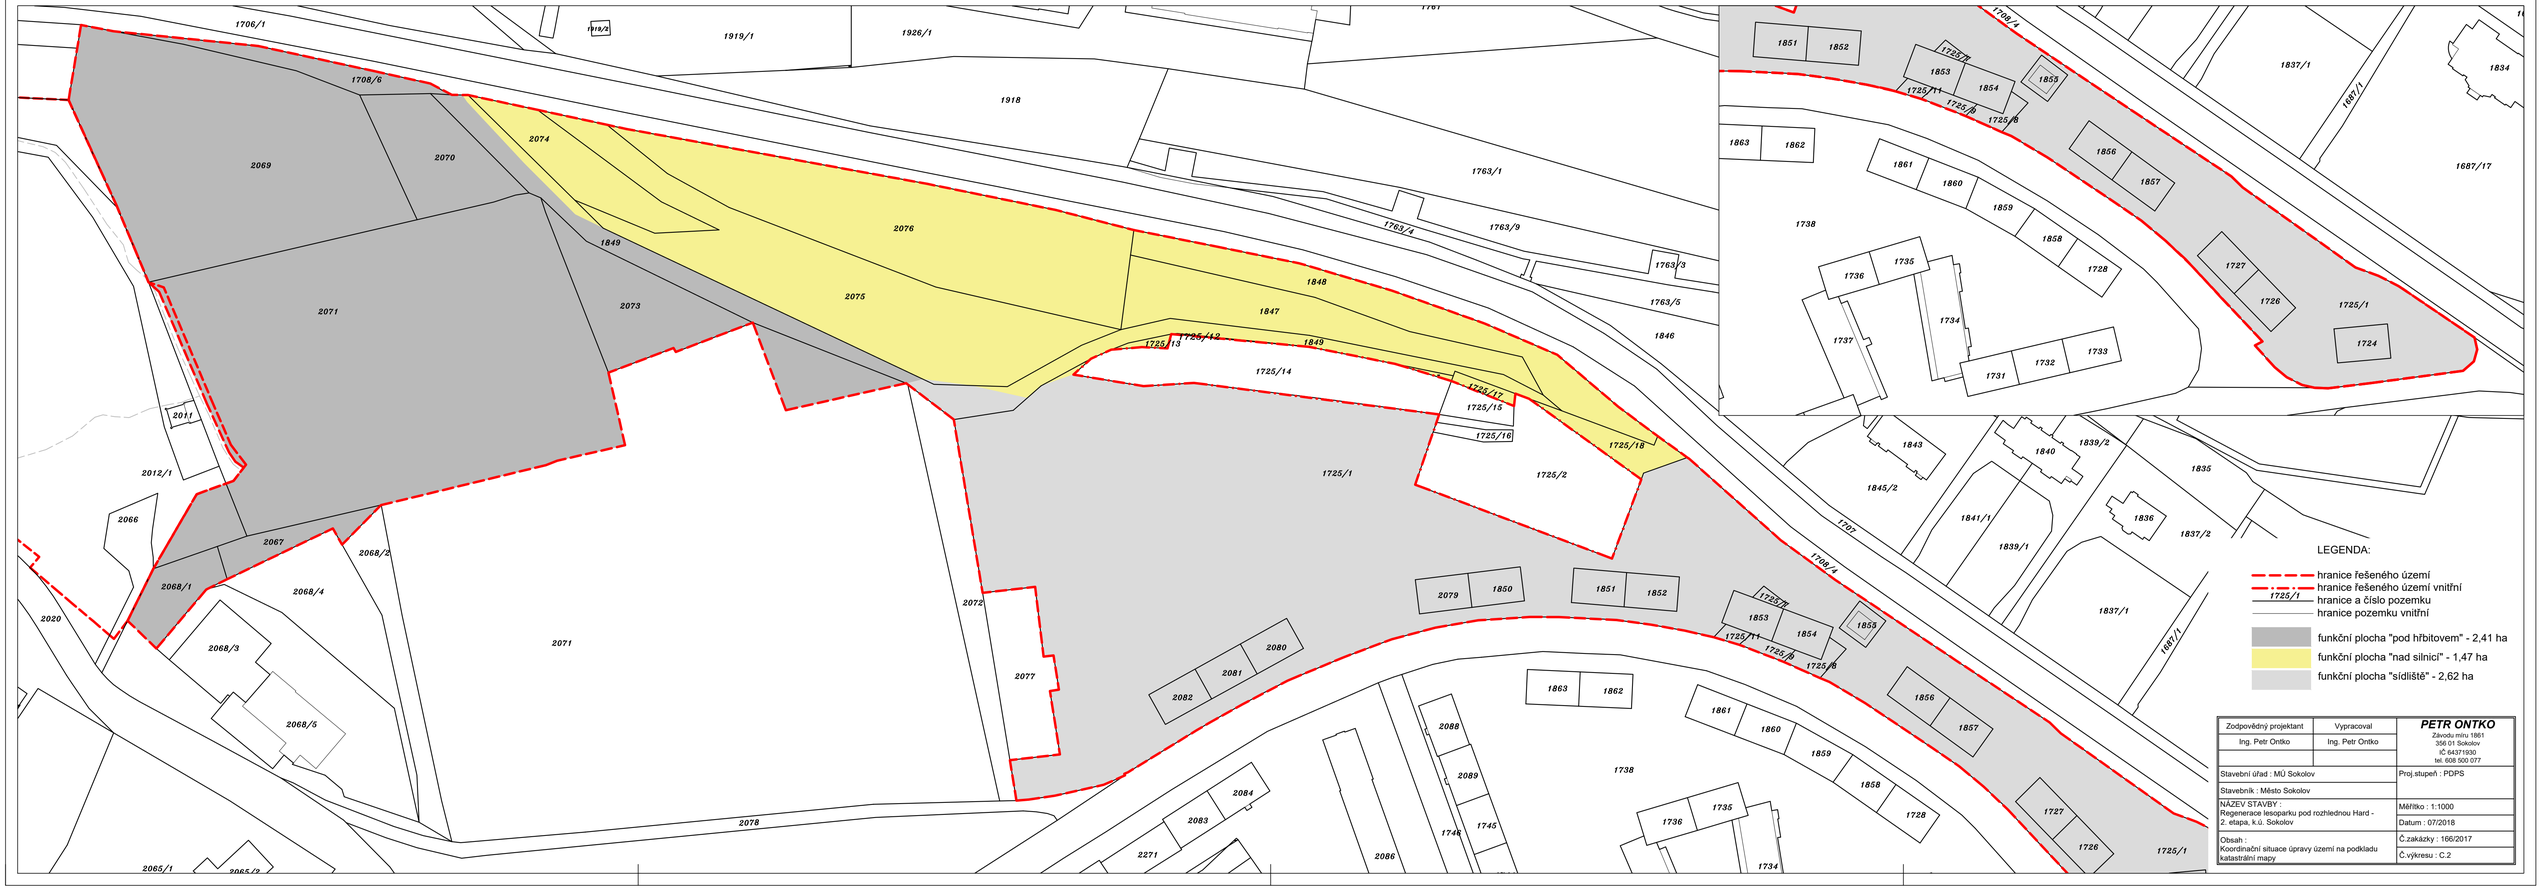

Zodpovědný projektant	Vypracoval	**PETR ONTKO**
Ing. Petr Ontko	Ing. Petr Ontko	Závodu míru 1861 356 01 Sokolov IČ 64371930 tel. 608 500 077
Stavební úřad : MÚ Sokolov		Proj.stupeň : PDPS
Stavebník : Město Sokolov		
NÁZEV STAVBY : Regenerace lesoparku pod rozhlednou Hard - 2. etapa, k.ú. Sokolov		Měřítko : 1:1000
		Datum : 07/2018
Obsah : Koordinační situace úpravy území na podkladu katastrální mapy		Č.zakázky : 166/2017
		Č.výkresu : C.2