


KLADĚČSKÉ SCHÉMA VODOVODU

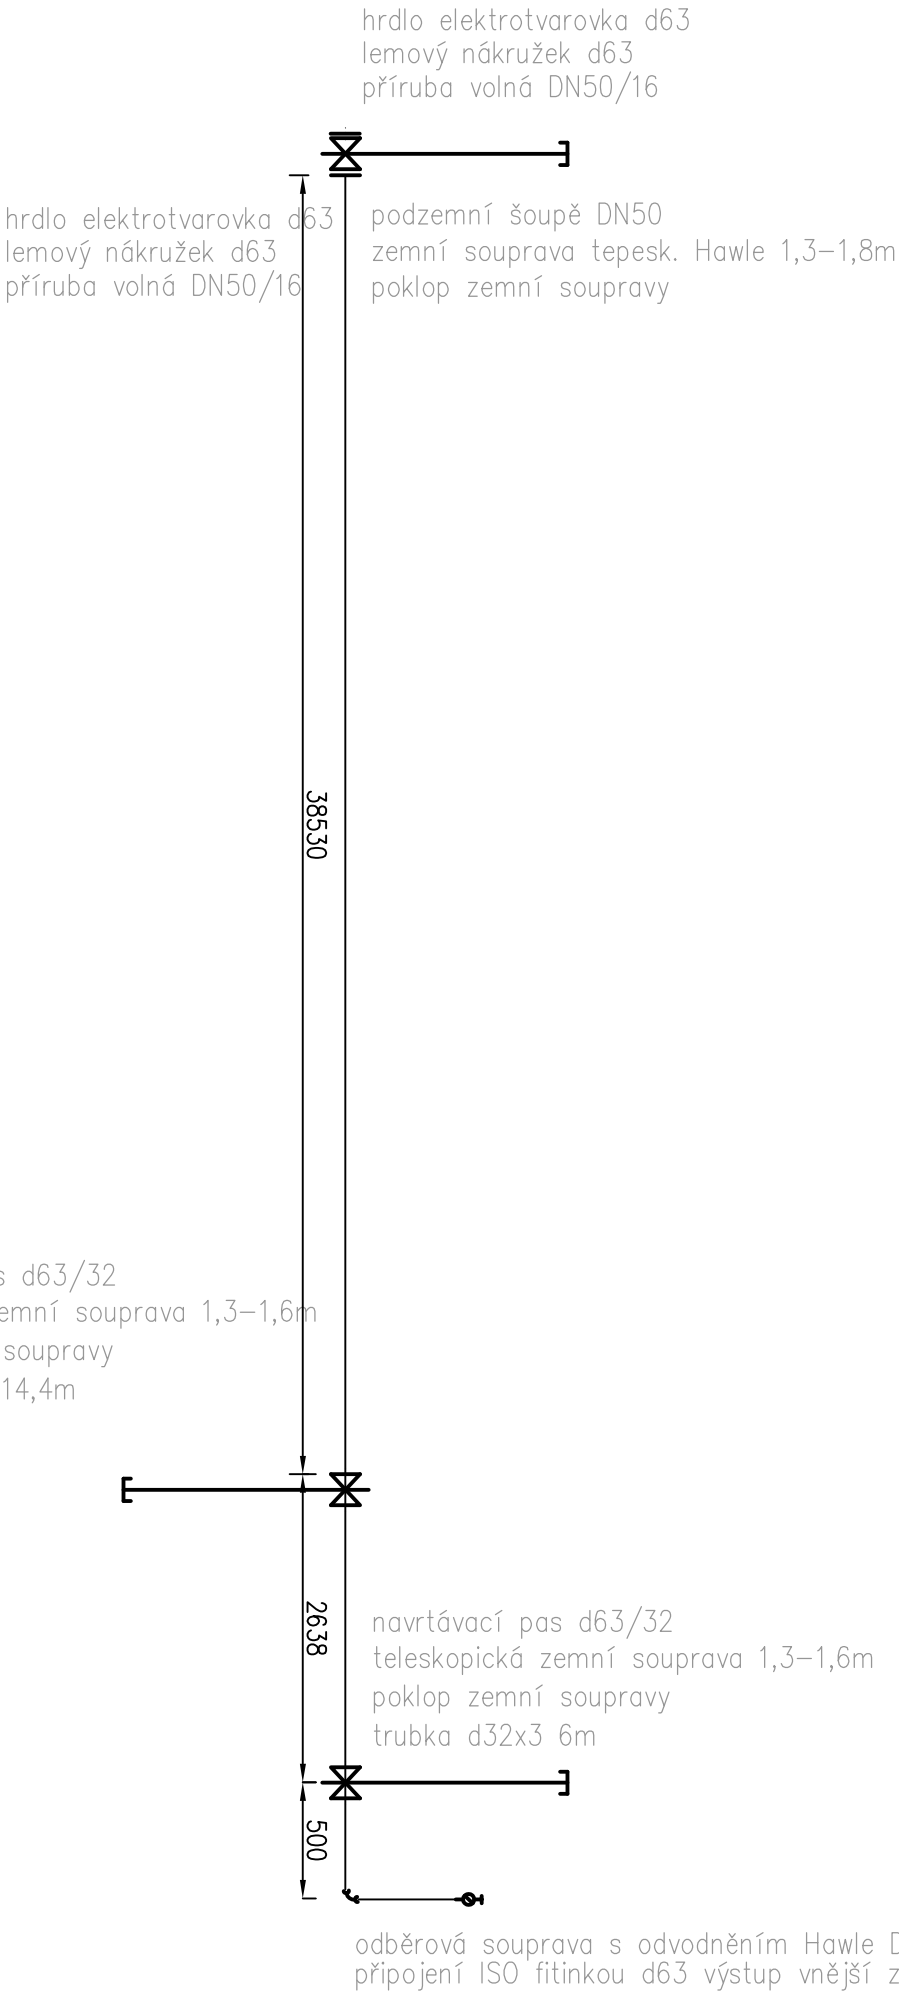

Potrubií Wavin TS PE100 SDR11 d63x5,8 potrubí v celé jeho délce svařováno elektrotvarovkou

navrtávací pas d63/32  
teleskopická zemní souprava 1,3–1,6m  
poklop zemní soupravy  
trubka d32x3 14,4m

Vedoucí projektant		Odp. projektant		Vypíracoval			
		Pavel Stejskal		Pavel Stejskal			
Investor		Město Sokolov, Rokycanova 1929, 356 01 Sokolov					
Kraj	Karlovarský	MÚ: Sokolov	Stř: Sokolov				
Název akce							
GSTEINING II. OBYTNÁ ZÓNA SOKOLOV							
PRODLOUŽENÍ VODOVODU A KANALIZACE							
Obsah							
KLADEČSKÉ SCHÉMA VODOVODU							
Účel				DSP+DPS			
Datum				07/18			
Číslo zak.				04-072018			
Formát				A3			
Kótováno				mm			
Měřítko							
Číslo				D1.7			