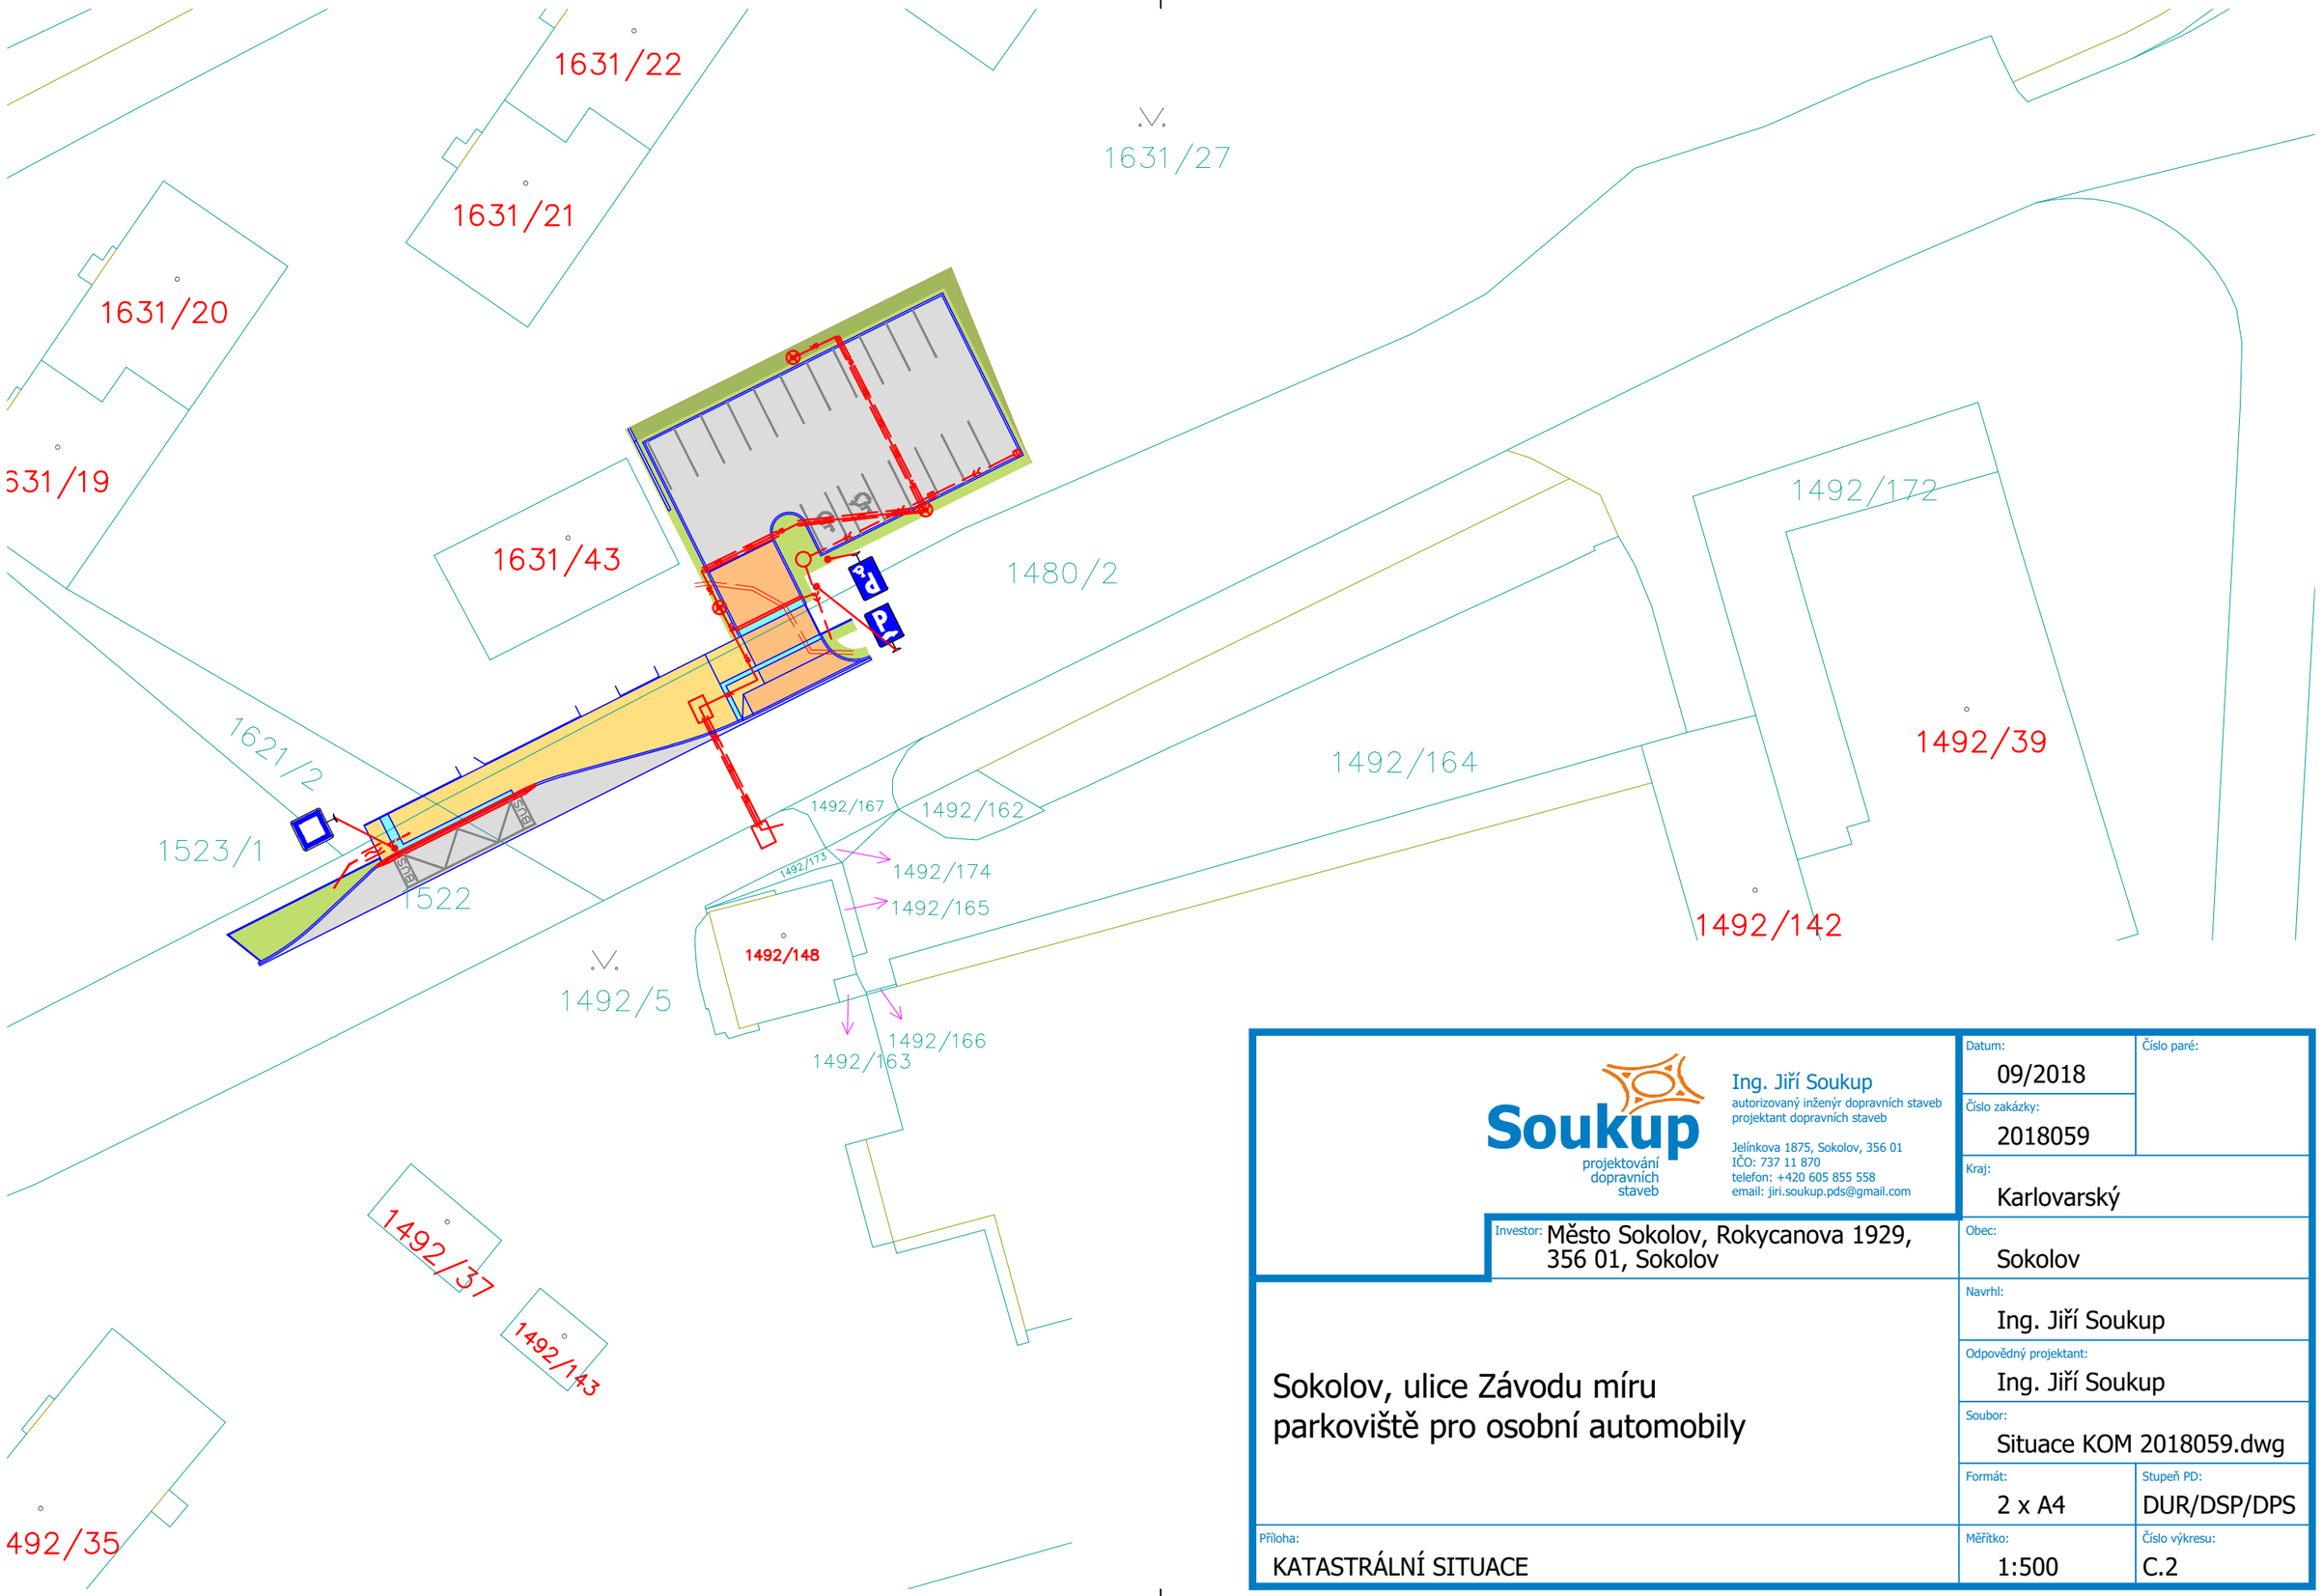

Soukup
projektování dopravních staveb

Ing. Jiří Soukup
autorizovaný inženýr dopravních staveb
projektant dopravních staveb

Jelínkova 1875, Sokolov, 356 01
IČO: 737 11 870
telefon: +420 605 855 558
email: jiri.soukup.pds@gmail.com

Investor: Město Sokolov, Rokycanova 1929, 356 01, Sokolov

Sokolov, ulice Závodu míru parkoviště pro osobní automobily

Příloha: KATASTRÁLNÍ SITUACE

Datum: 09/2018	Číslo paré:
Číslo zakázky: 2018059	
Kraj: Karlovarský	
Obec: Sokolov	
Navrhl: Ing. Jiří Soukup	
Odpovědný projektant: Ing. Jiří Soukup	
Soubor: Situace KOM 2018059.dwg	
Formát: 2 x A4	Stupeň PD: DUR/DSP/DPS
Měřítko: 1:500	Číslo výkresu: C.2