


DETAIL E - Větrací turbína

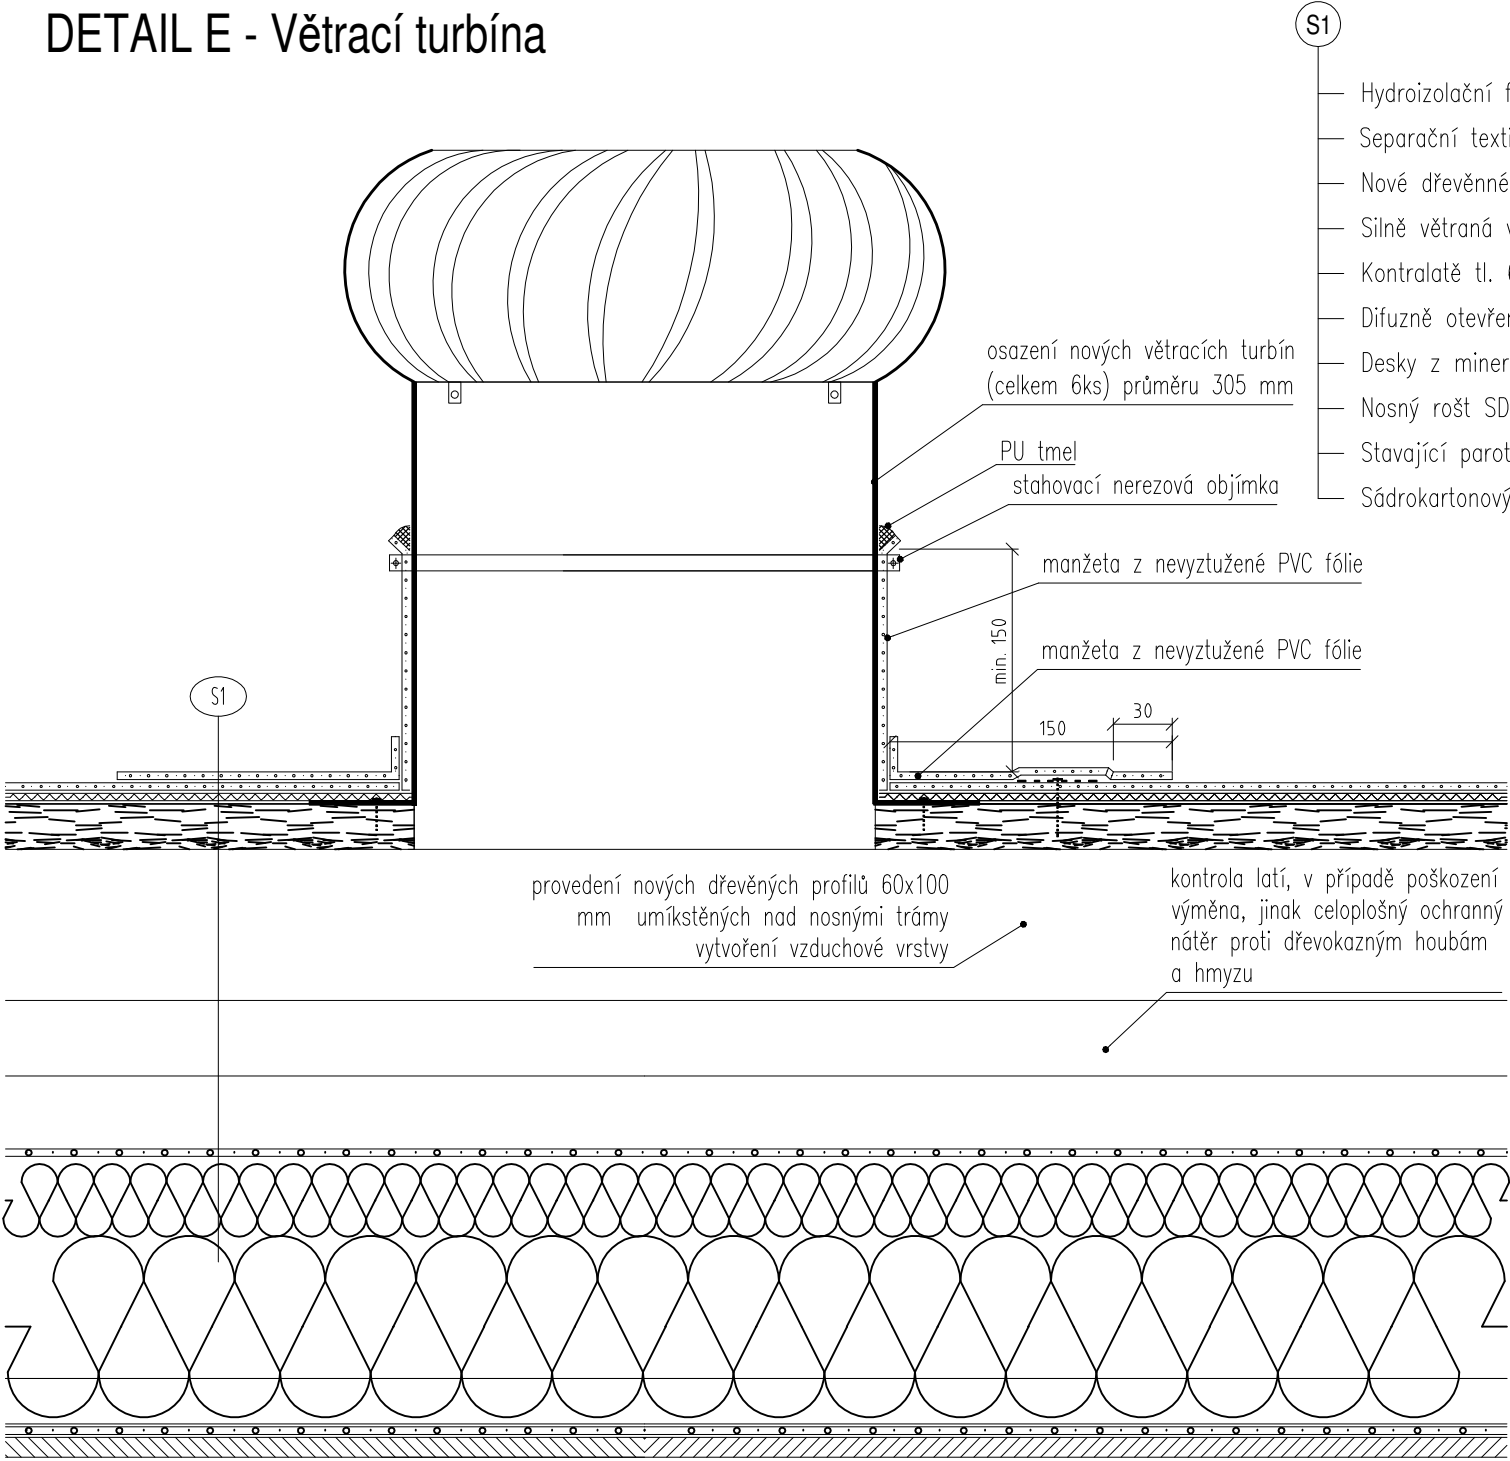

S1

- Hydroizolační fólie z PVP-P, určená k mechanickému kotvení, tl. 1,5mm
- Separační textilie ze skleněných vláken (např. FILTEK V)
- Nové dřevěnné bednění tvořené OSB deskami tl. 30 mm
- Silně větraná vzduchová vrstva tl. 100 mm / dřevěné hranoly 60x100mm
- Kontralatě tl. 60 mm
- Difuzně otevřená fólie (např. DEKTEN PRO)
- Desky z minerální vaty tl. cca 150 mm / kontrola nosné konstrukce OSB desek
- Nosný rošt SDK podhledu
- Stavající parotěsnicí fólie / zkontrolovany spoje, dotěsněna kolem prostupů
- Sádkartonový podhled

osazení nových větracích turbín
(celkem 6ks) průměru 305 mm

PU tmel
stahovací nerezová objímka

manžeta z nevyztužené PVC fólie

manžeta z nevyztužené PVC fólie

min. 150

150

30

provedení nových dřevěných profilů 60x100
mm umíkástých nad nosnými trámy
vytvoření vzduchové vrstvy

kontrola latí, v případě poškození
výměna, jinak celoplošný ochranný
nátěr proti dřevokazným houbám
a hmyzu

Poznámky:

- Vzhledem k tomu, že se jedná o rekonstrukci, existuje riziko, že stav některých konstrukcí bude jiný než byl předpokládán. Toto riziko je největší u všech detailů, které nebylo možno při průzkumu zcela obnažit. V těchto místech není přesně známa skutečná konstrukce. V případě změny předpokládaného stavu těchto detailů po jejich obnažení bude řešení vprojektové dokumentaci upraveno.
- Původní konstrukce a konstrukce, které nejsou předmětem řešení PD, jsou označeny šedou barvou.

ATELIER
DEK

PROJEKTOVÁ DOKUMENTACE OPRAVY PLOCHÉ STŘECHY
Strojovna zimního stadionu, Boženy Němcové 1780, 356 00 Sokolov

projektant: DEKPROJEKT s. r. o.
Tiskařská 10/257, 108 00
tel: 234 054 284
fax: 234 054 291

objednatel: Město Sokolov
Rokycanova 1929
356 01 Sokolov

stupeň dokumentace:
DPS

část dokumentace:
D.1.1. Architektonicko-stavební řešení

obsah výkresu:
Detail E - Větrací turbína

vypracoval:
Pavel Jakeš

zodpovědný projektant:
Ing. David Tesař

paré:

kontroloval:
Ing. Lubomír Odehnal

číslo výkresu:
D.1.1.b) 08

Pořadové číslo v deníku autorizované osoby: 223

formát: A3

datum: 30.04.2019

měřítko: 1:5

č. zakázky: 2019-008364-JPa