


LEGENDA :

- — — Hranice parcel dle KN 06/2017
- Stáv. stavební objekty
- Stáv. ocel. oplocení
- == Řešená podezdívka vč./bez oplocení
- - - Oplocení bez podezdívky

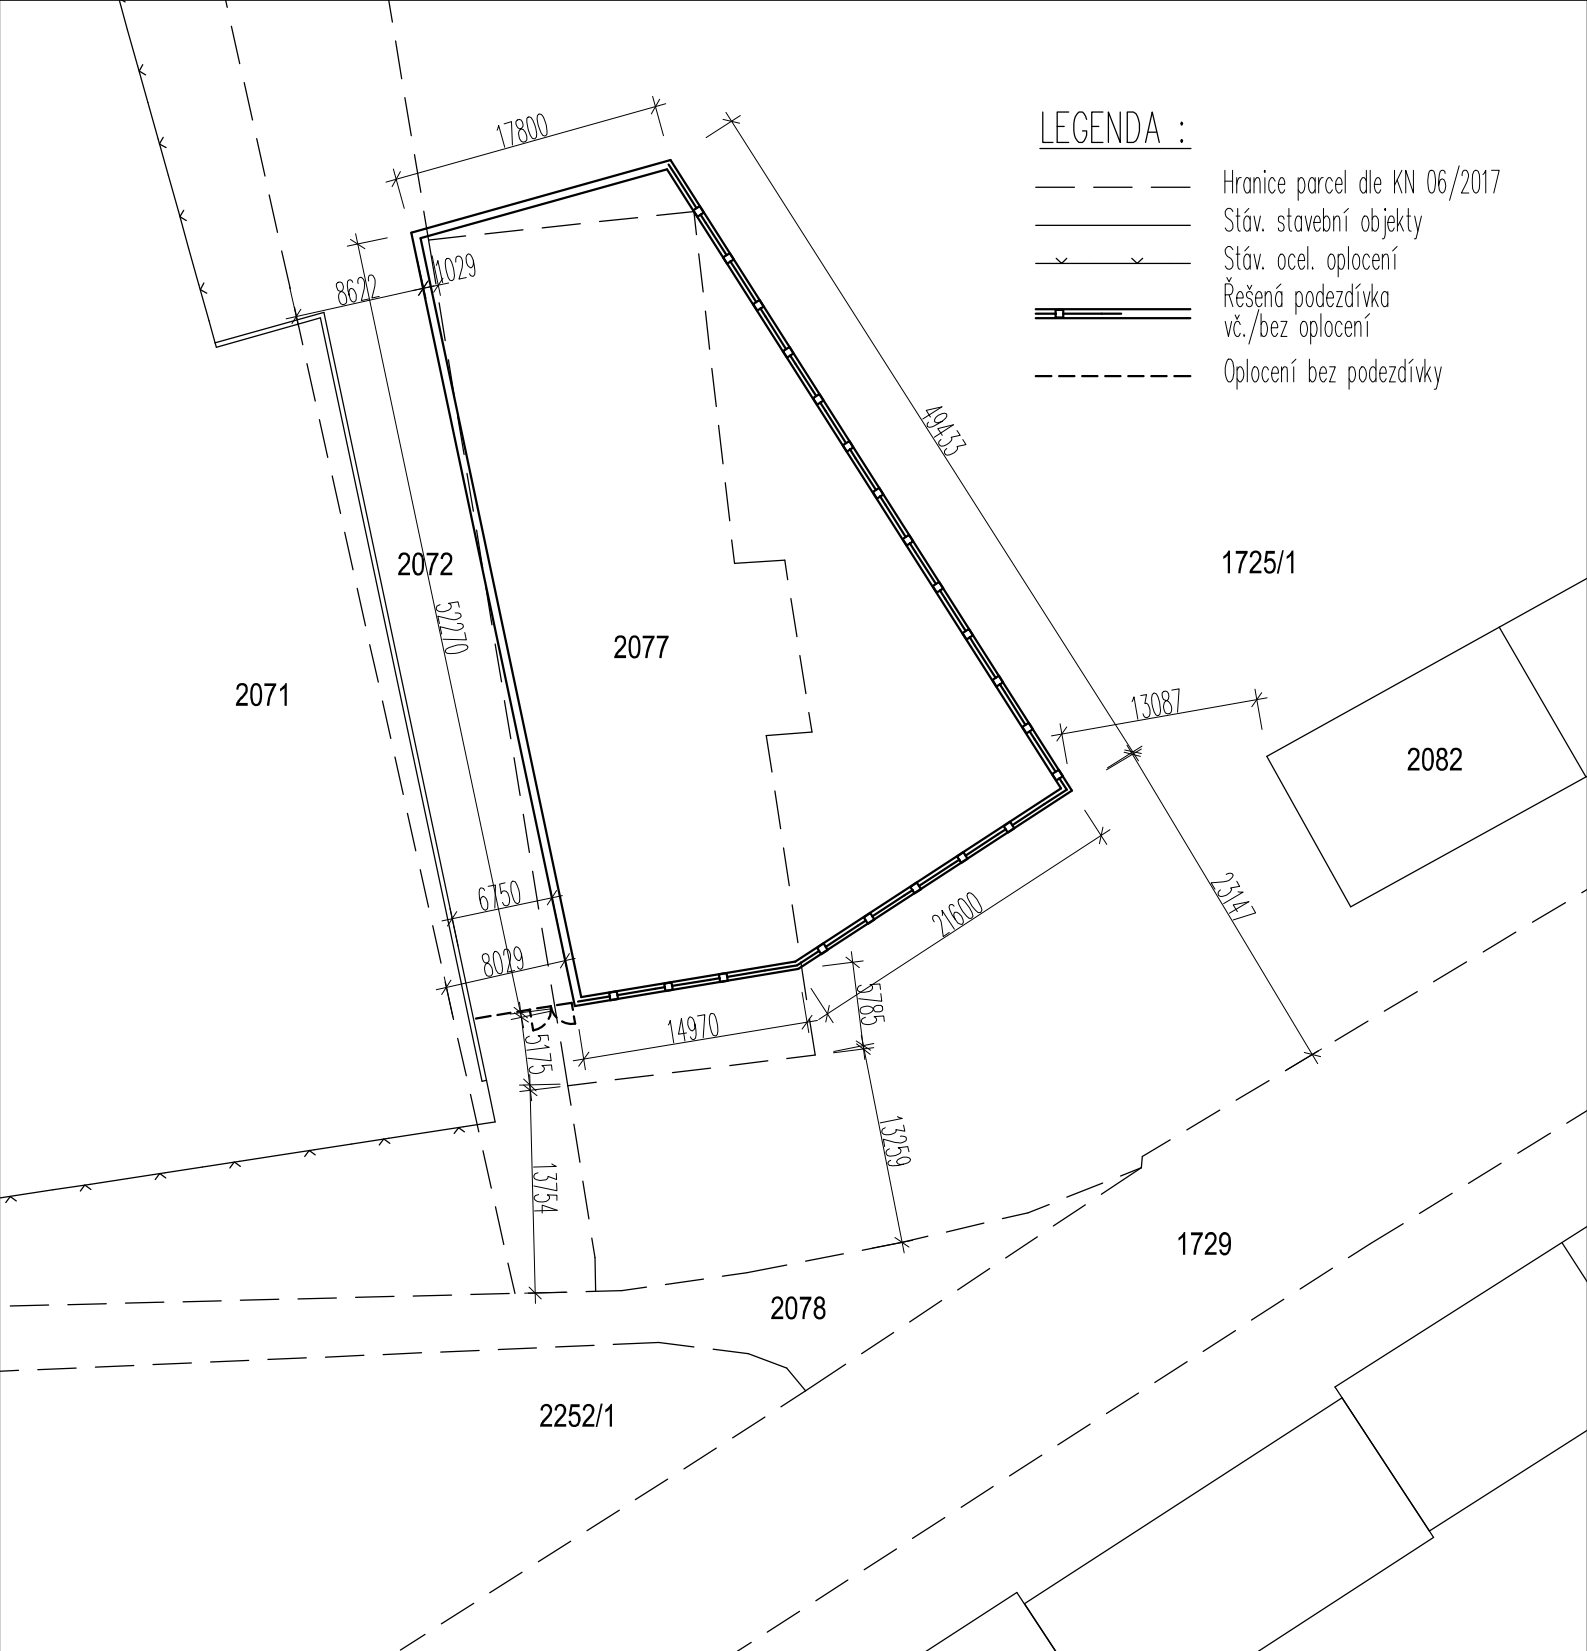

Vedoucí projektant		Vypracoval		Kreslil		Zodpovědný projektant		<div>Milan Babic</div> <div>projektová, inženýrská a stavební činnost</div> <div>Křížová 131, Sokolov, 356 01</div> <div>Tel.: 777/272751, 352/624608</div> <div>E-mail : ex-interior@wo.cz</div> <div>IČO: 62636359 DIČ: CZ6804102316</div>	
Milan Babic		Milan Babic		Milan Babic		Milan Babic			
Kraj:		Karlovarský		Stav. úřad:		Sokolov			
								Datum	
								II/2019	
Stavba:								Formát	
								2xA4	
								Zak. číslo	
								01/2019	
								Měřítko	
								1:500	
								Stupeň:	
								DPS	
Obsah:								Výkr.č.	
								C.02	