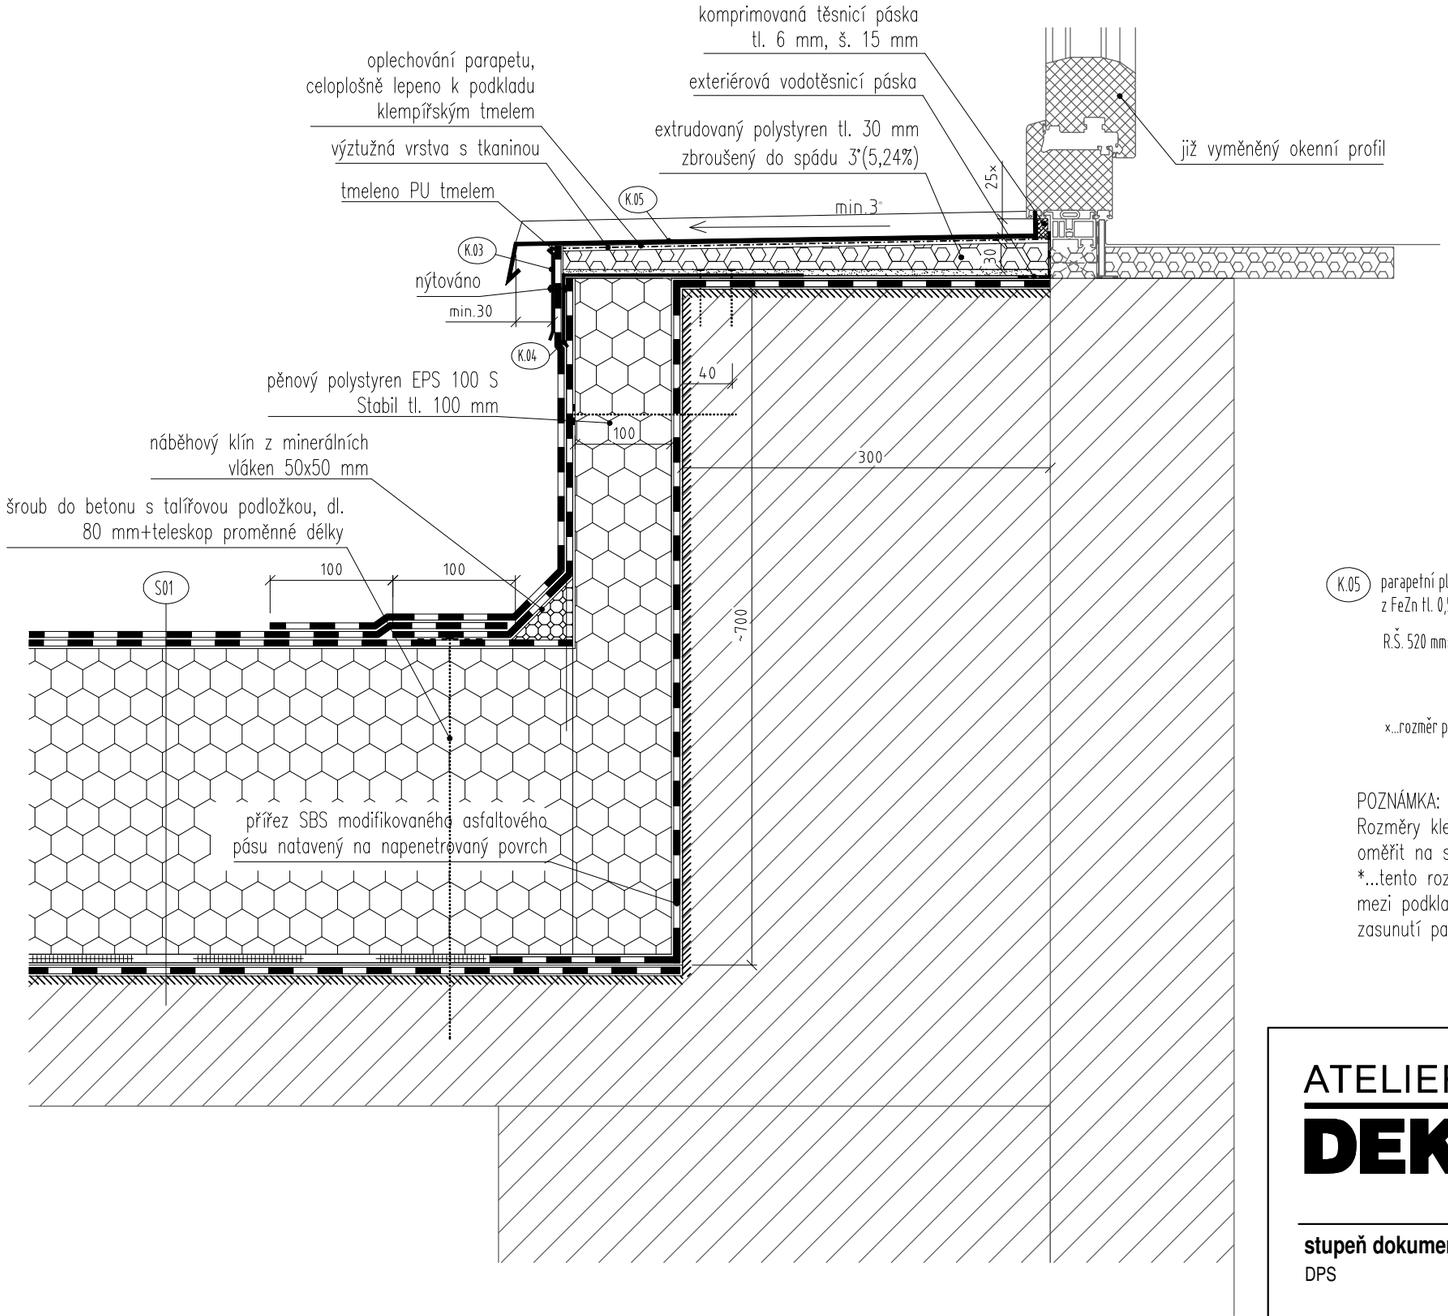

K.03 přítlačná lišta
z lakovaného FeZn plechu
PES lak světle šedá RAL 7044
tl. 0,55 mm, r.š. 75 mm

K.04 příponka
z FeZn plechu bez povrchové úpravy
tl. 1 mm, r.š. 250mm

K.05 parapetní plech
z FeZn tl. 0,55 mm, jednostranně lakovaný z výroby
R.Š. 520 mm×

×...rozměr parapetního plechu je nutné přesně zaměřit

POZNÁMKA:
Rozměry klempířských prvků před jejich výrobou přesně ověřit na stavbě.
*...tento rozměr par.plechu menší než příslušná kóta mezi podkladem parapetu a hranou okna pro možnost zasunutí par. plechu.

Poznámky:

– Vzhledem k tomu, že se jedná o rekonstrukci, existuje riziko, že stav některých konstrukcí bude jiný než byl předpokládán. Toto riziko je největší u všech detailů, které nebylo možno při průzkumu zcela obnažit. V těchto místech není přesně známa skutečná konstrukce. V případě změny předpokládaného stavu těchto detailů po jejich obnažení bude řešení vprojektové dokumentaci upraveno.
– Původní konstrukce a konstrukce, které nejsou předmětem řešení PD, jsou označeny šedou barvou.

ATELIER DEK

PROJEKTOVÁ DOKUMENTACE OPRAVY PLOCHÉ STŘECHY
Základní škola, Běžecká 2055, 356 01 Sokolov

projektant: DEKPROJEKT s. r. o.
Tiskařská 10/257, 108 00
tel: 234 054 284
fax: 234 054 291

objednatel: Město Sokolov
Rokycanova 1929
356 01 Sokolov

stupeň dokumentace: DPS

část dokumentace: D.1.1. Architektonicko-stavební řešení

obsah výkresu: Detail E - Parapet

vypracoval: Pavel Jakeš

zodpovědný projektant: Ing. David Tesař

kontroloval: Ing. Lubomír Odehnal

Pořadové číslo v deníku autorizované osoby: 218

paré:

číslo výkresu: **D.1.1.b) 14**

formát: A3 | **datum:** 31.03.2019 | **měřítko:** 1:5 | **č. zakázky:** 2019-002399-JPa