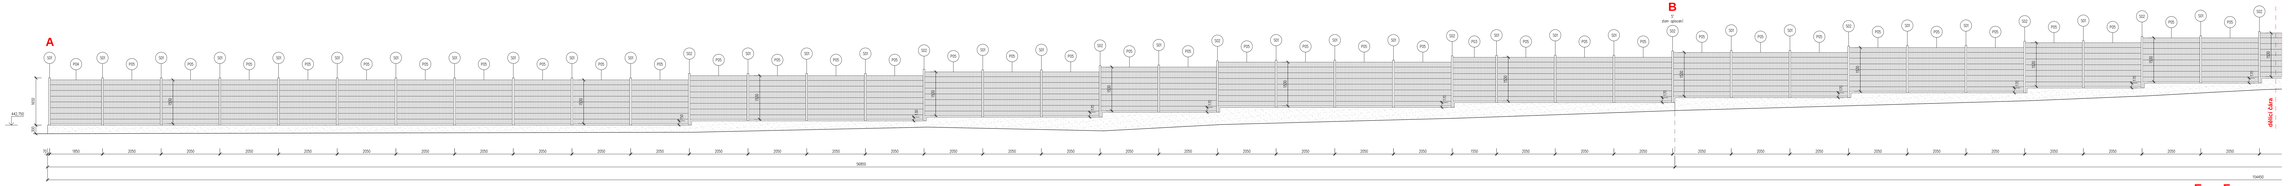

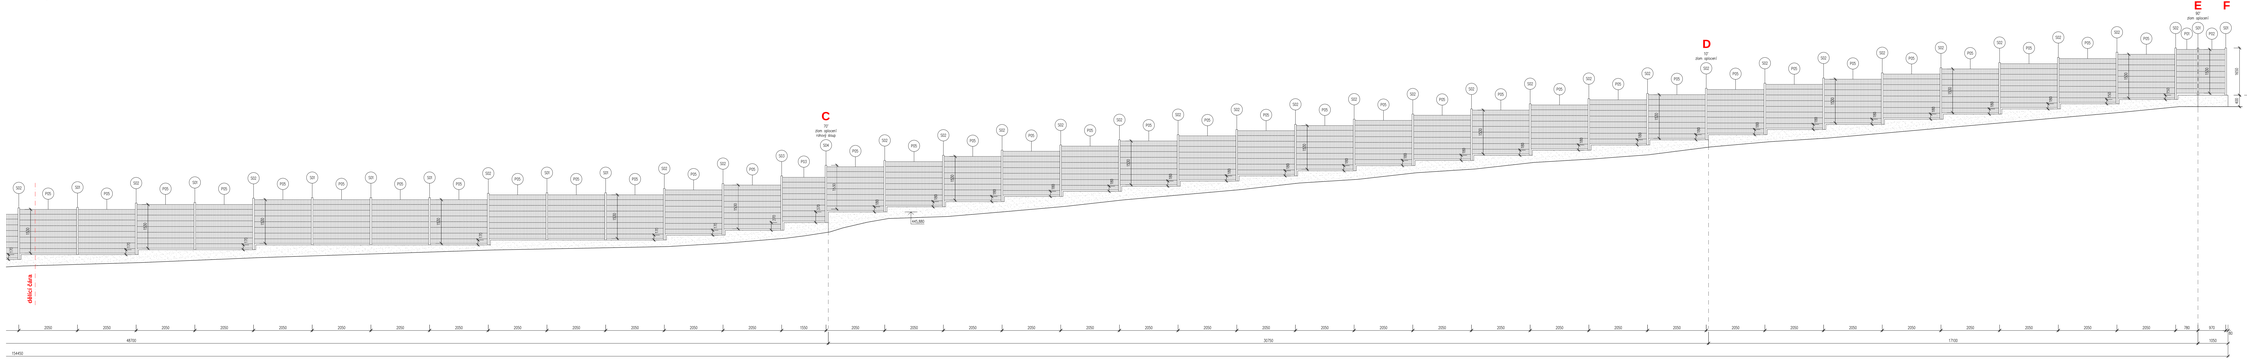

SCHÉMATICKÝ ŘEZ

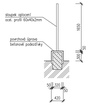

SCHÉMATICKÉ SITUAČNÍ ZOBRAZENÍ

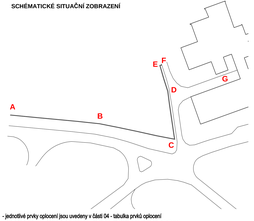

- jednotlivé prvky oplocení jsou uvedeny v části 04 - tabulka prvků oplocení
- body oplocení A-F jsou graficky pro lepší orientaci zobrazeny v koordinační situaci
- při stavebních úpravách podezdívky nezapomenout na stávající prostupy pro průtok dešťových vod

ZADAVATEL PROJEKTU: WWW.NAPPOJENITLUMEVHRADECKY.CZ Napojení pivovaru rodu Wu s.r.o. U Kopaniště 674/18, Roškotín, 360 05 Karlovy Vary M: 724 878 311 E: stepanmosler@gmail.com	NÁZEV: **ZŠ KRŽÍKOVA - OPLOCENÍ Z GAGARINOVY ULICE** na parc.č.: 243/611 a do dvora na parc.č.: 243/610, katastrální území Sokolov Hrdlec Sokolov, kraj KARLOVARSKÝ		
HLAVNÍ ZHOTOVITEL: Stavební firma Mosler Grant Jakeš 1201, 356 01, Sokolov M: 724 878 311, E: stepanmosler@gmail.com	AUTORSKÝ PROJEKTANT: Ing.Viktor Weligurný	DATUM: 01-/08/2019	
	JM: Ing.Štěpán Mosler	STUPEŇ: 08/2019	
MÍSTO: Hrdlec Sokolov, Gagarinova 1200/1, 356 01 Sokolov	PROJEKTANT ZAST.: Ing.Štěpán Mosler	ZLOMY:	MÉŘÍTKO: 1:50
	STAVEBNÍNÁ: Ing.Štěpán Mosler	DOK.ÚKAZ: **DPS**	TYPE:
NÁZEV: **ROZVINUTÝ POHLED OPLOCENÍ - NÁVRHOVÝ STAV**		SKICA ČÍSLO: **D1.1**	DOK.PŘÍPADU: **03**