




ŘEZ B006; km 0,087 000; M1:100

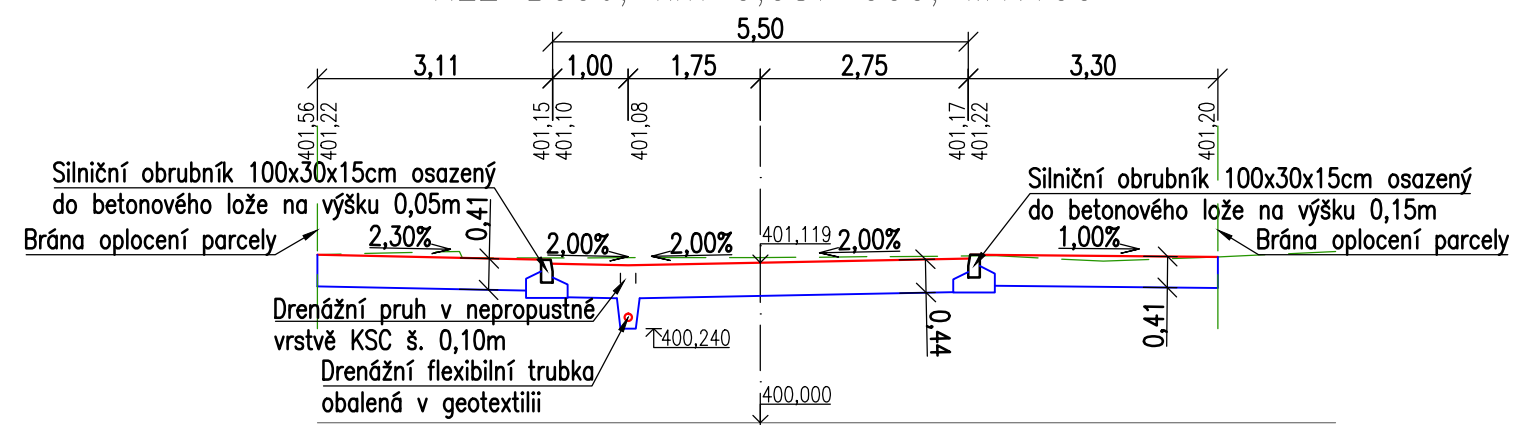

ŘEZ B007; km 0,105 000; M1:100

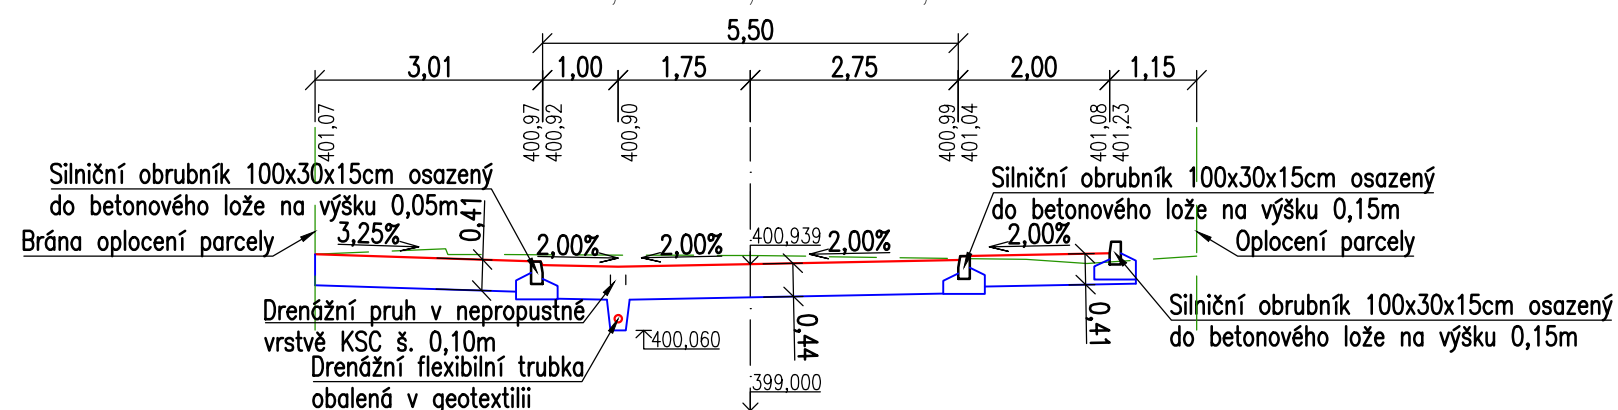

ŘEZ B008; km 0,126 500; M1:100

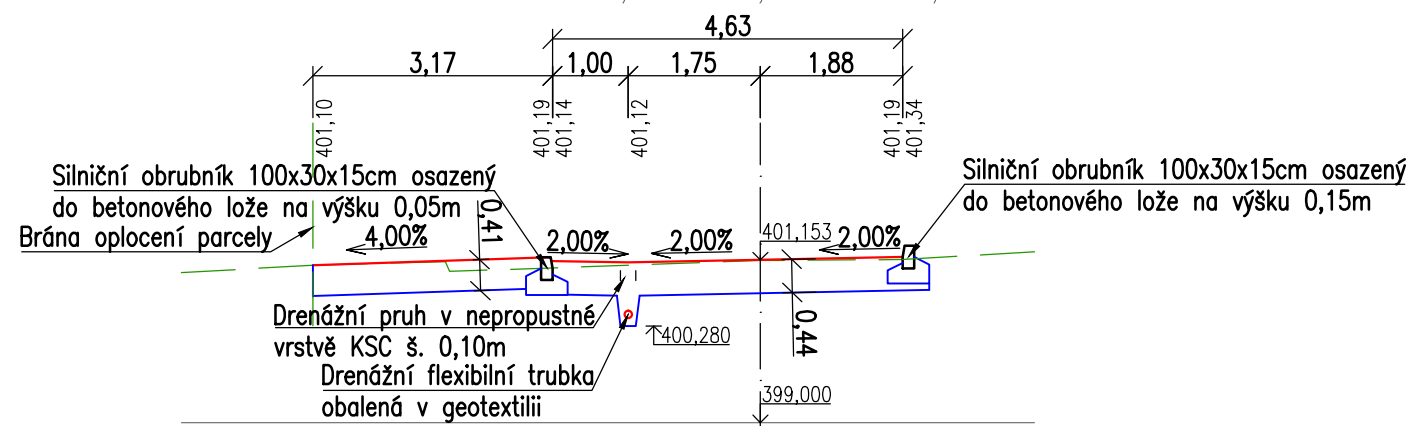

Ing. Jiří Soukup
autorizovaný inženýr dopravních staveb
projektant dopravních staveb
Jelínkova 1875, Sokolov, 356 01
IČO: 737 11 870
telefon: +420 605 855 558
email: jiri.soukup.pds@gmail.com

Investor: Město Sokolov, Rokycanova 1929, 356 01, Sokolov
Sokolovská vodárenská, s.r.o., Sv. Čecha 1001, 356 01, Sokolov

Datum:	02/2019	Číslo paré:	
Číslo zakázky:	2019024		
Kraj:	Karlovarský		
Obec:	Sokolov		
Navrhl:	Ing. Jiří Soukup		
Odpovědný projektant:	Ing. Jiří Soukup		
Soubor:	PR 2019024.dwg		
Formát:	2 x A4	Stupeň PD:	DUR/DSP/DPS
Měřítko:	1:100	Číslo výkresu:	D.1.1.07

**Sokolov - stavební úpravy komunikace
ulice J. K. Tyla, vodovod, kanalizace**

Příloha:
PŘÍČNÉ ŘEZY - VĚTEV B - B006-B008