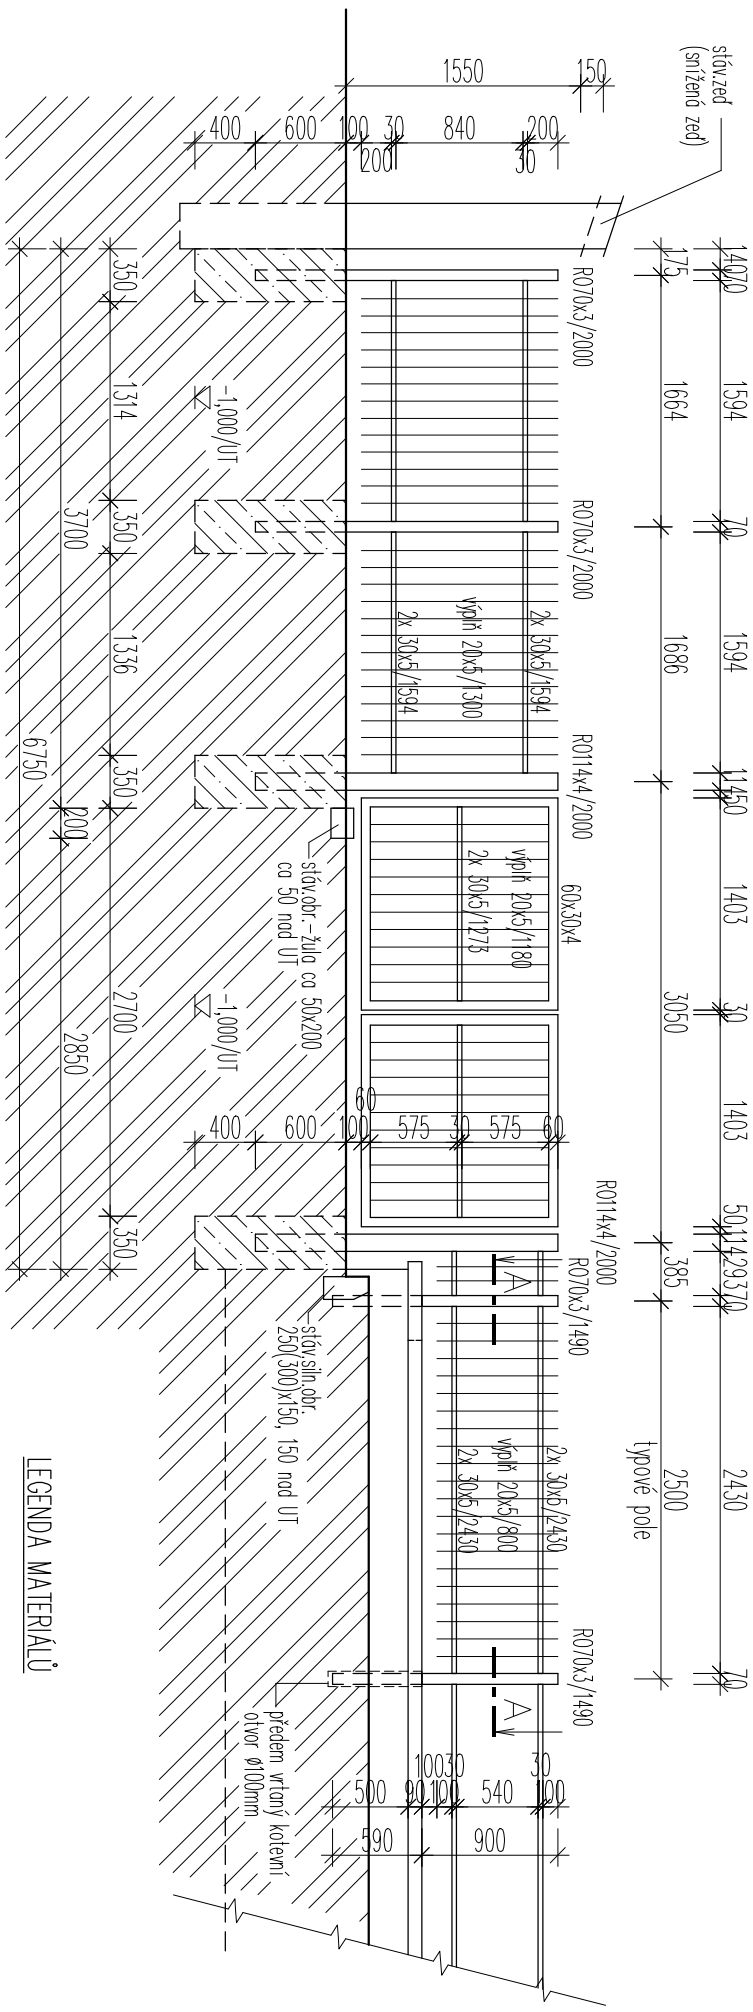

LEGENDA MATERIÁLŮ

- ZEMINA PŮVODNÍ
- BETON PROSTÝ BEZ VÝZTUŽE C16/20-XF2-Dmax 22-S3

LEGENDA :

- Stáv. stavební objekty
- Stáv. ocel. oplocení
- Stáv. zpevněné plochy/komunikace
- Nové oplocení na podezdívce pohřebiště
- Nové oplocení bez podezdívky (vč. vjezd. brány)
- Zákl. patky 35x35cm (kruhové R=40cm), hl.1,0m/UT

Vedoucí projektant	Vypracoval	Kreslil	Zodpovědný projektant
Milan Babic	Milan Babic	Milan Babic	Milan Babic

Kraj: Karlovarský — Stav. úřad: Sokolov

Stavebník : Město Sokolov, Rokycanova 1929, 356 01 Sokolov; IČ : 00259586

Stavba:

Oplocení hřbitova padlých sovětských zajatců, pč. 2077, 2072, 1725/1, k.ú. Sokolov

Obsah: Půdorys, pohled-plot v místě brány, typové pole

Milan Babic
projektová, inženýrská a stavební činnost
Křížová 131, Sokolov, 356 01
Tel.: 777/272751, 352/624608
E-mail : ex-interier@wo.cz
IČO: 62636359 DIČ: CZ6804102316

Datum	II/2019
Formát	2xA4
Zak. číslo	01/2019
Měřítko	1:50
Stupeň:	DPS
Výkr.č.	D1.02