



BOURÁNÍ

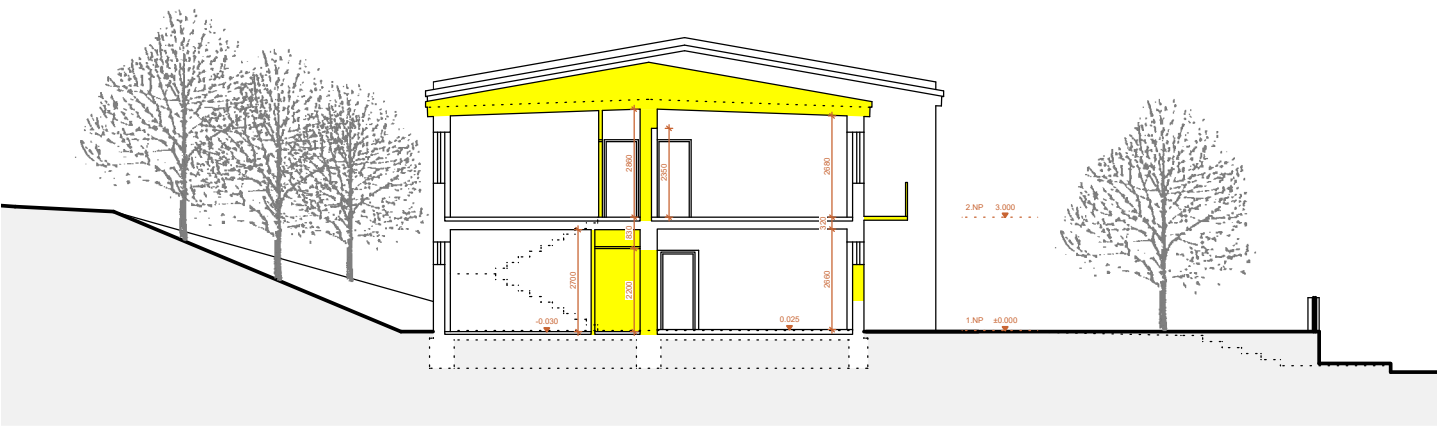

NÁVRH

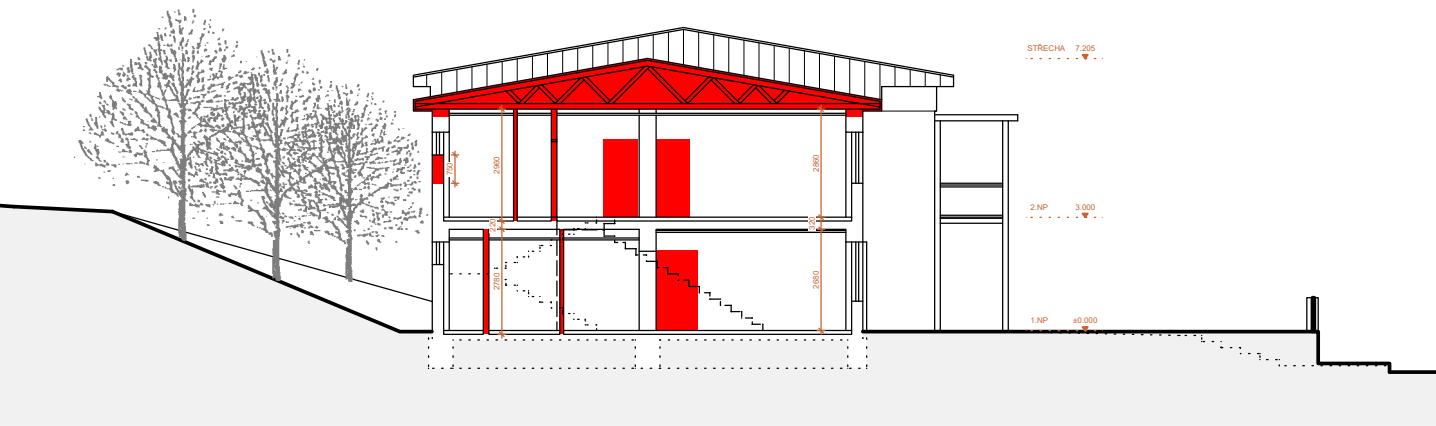

- LEGENDA:
- BOURANÉ KONSTRUKCE
  - NOVÉ KONSTRUKCE A DOZDÍVKY
  - ZESÍLENÍ KONSTRUKCE

Investor: Město Sokolov, Rokycanova 1929 , 356 01 Sokolov		Autorizace:	
Hlavní projektant: Ing. arch. Olga Růžicková Gagarinova 510/21 360 20 Karlovy Vary tel: 605 433 631 E-mail: olgaruz@atlas.cz			
Projektant části dokumentace: Vypracoval: Ing. arch. Olga Růžicková Gagarinova 510/21 360 20 Karlovy Vary tel: 605 433 631 E-mail: olgaruz@atlas.cz			
Fáze projektu: STU		Část: ARCHITEKTONICKO STAVEBNÍ ČÁST	
Obsah: ŘEZ A-A		Číslo paré:	
BOURÁNÍ, NÁVRH			
První datum: 06/2019	Aktuál. datum: 06/2019	Měřítko: 1:100, 1:200	Počet A4: 2 x A4