




POHLED SEVEROVÝCHOD

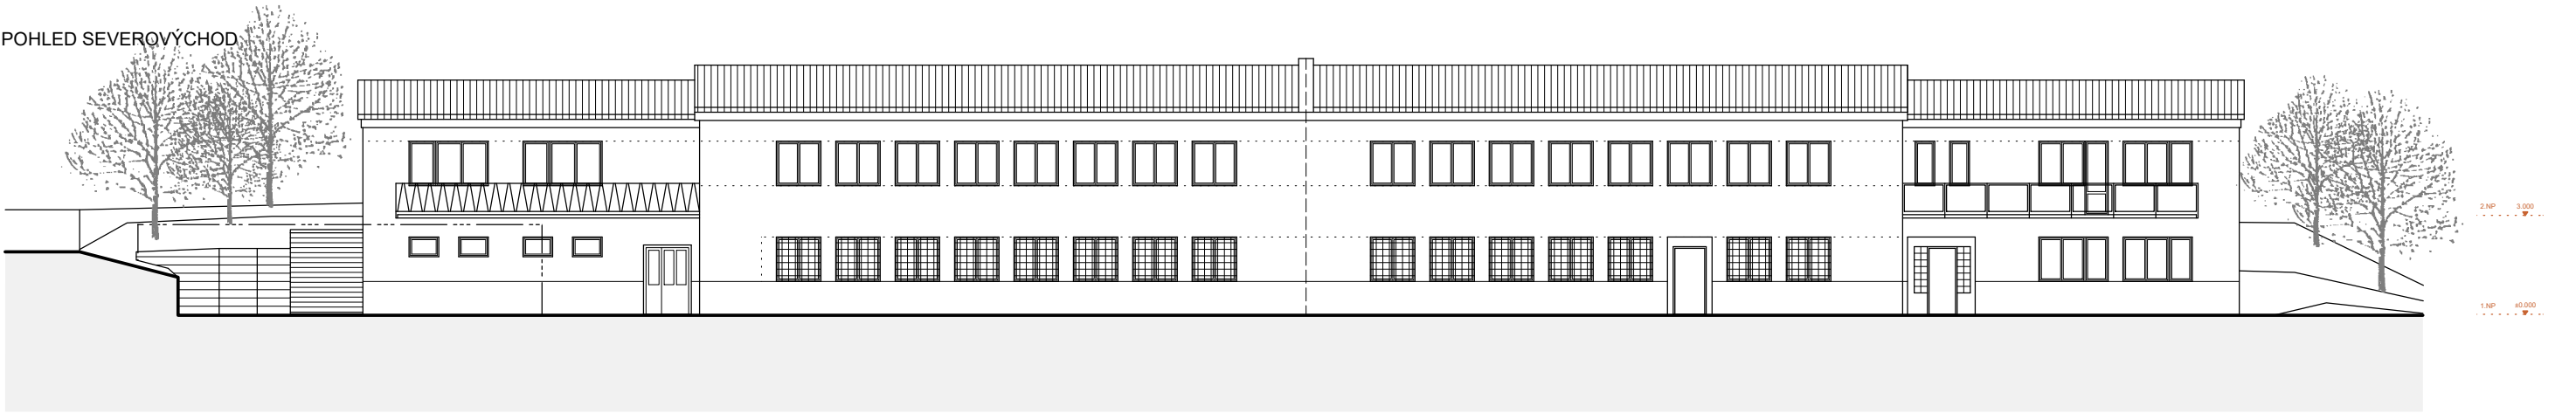


POHLED JIHOZÁPAD

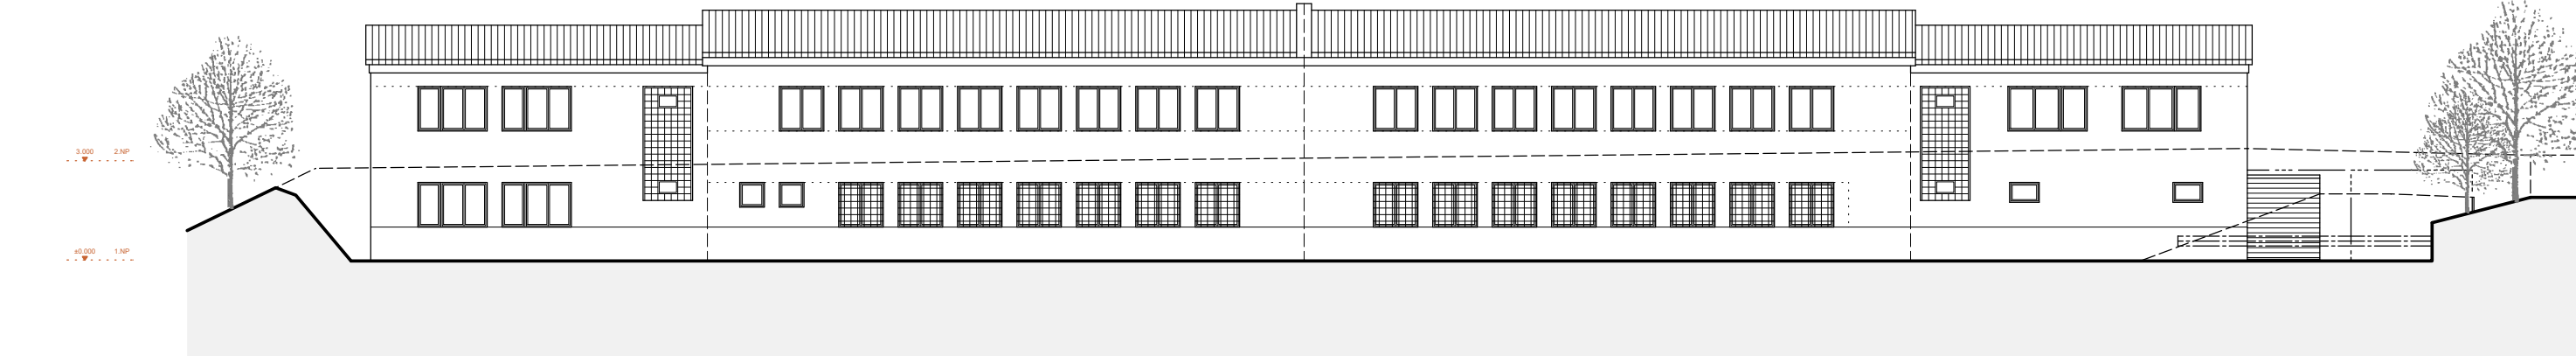

POHLED JIHOVÝCHOD

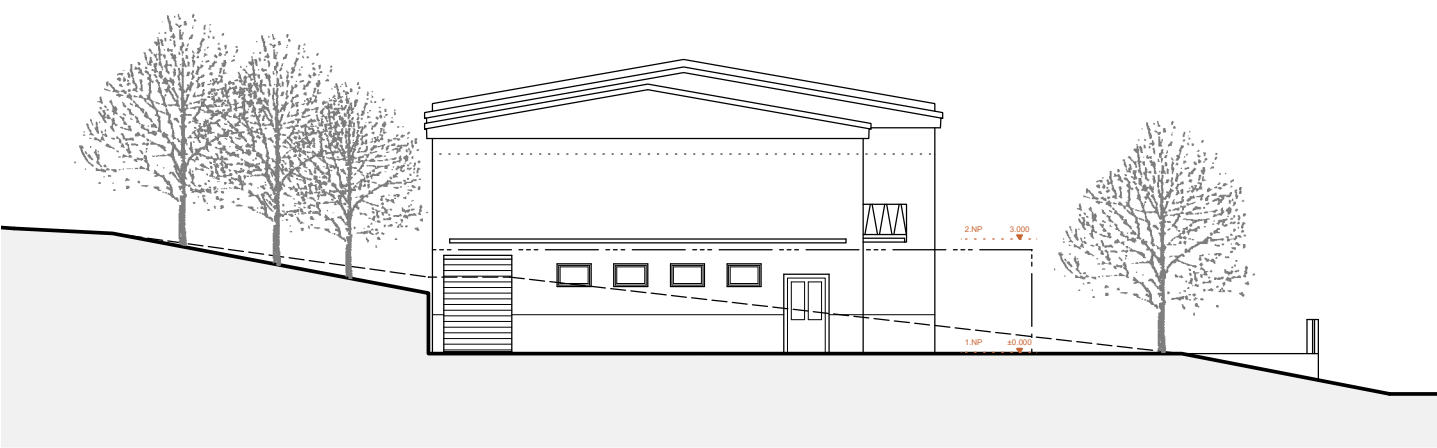

POHLED SEVEROZÁPAD

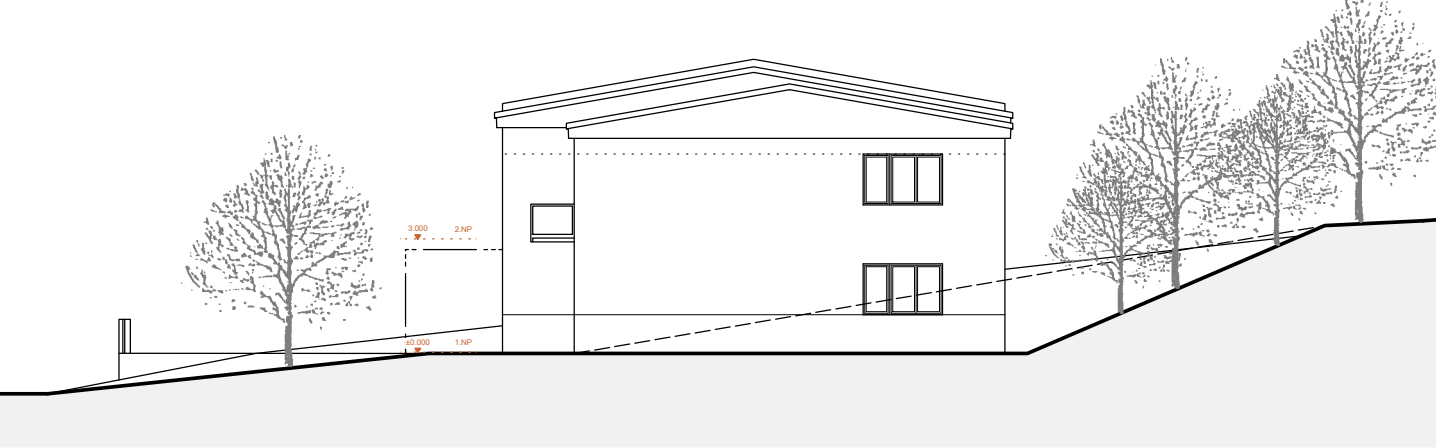

Investor: Město Sokolov, Rokycanova 1929 , 356 01 Sokolov		Autorizace:	
Hlavní projektant:	Ing. arch. Olga Růžičková		
Ing. arch. Olga Růžičková	Gagarinova 510/21 360 20 Karlovy Vary tel: 605 433 631 E-mail: olgaruz@atlas.cz		
Projektant části dokumentace:	Ing. arch. Olga Růžičková	Fáze projektu:	
Vypracoval:	Ing. arch. Olga Růžičková		
Část:		ARCHITEKTONICKO STAVEBNÍ ČÁST	
Obsah:		STÁVAJÍCÍ POHLEDY	
První datum:	Aktuál. datum:		
06/2019	06/2019	Měřítko:	Počet A4:
		1:200	2 x A4