



BOURÁNÍ

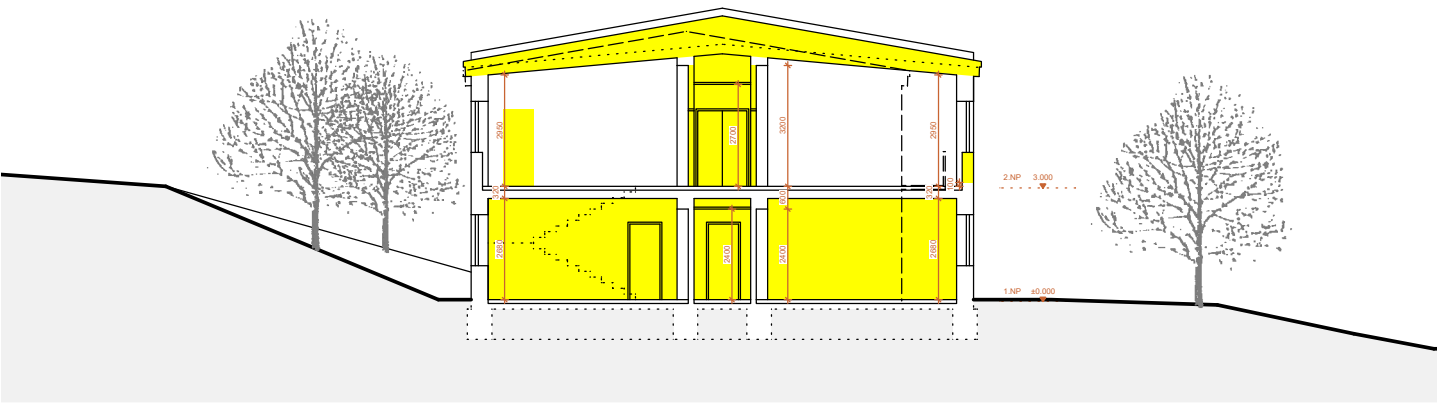

NÁVRH

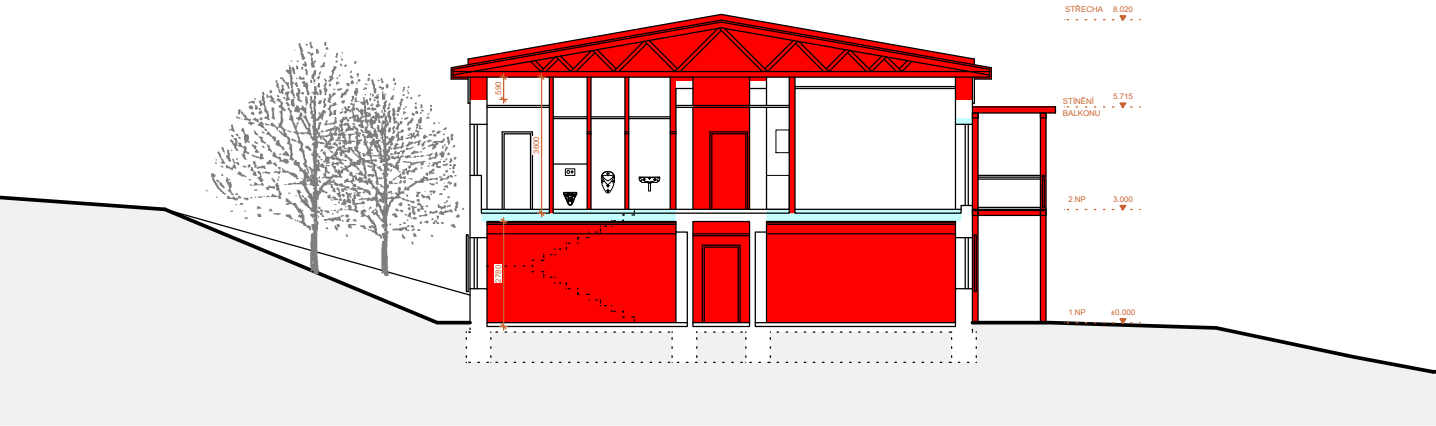

- LEGENDA:
- BOURANÉ KONSTRUKCE
 - NOVÉ KONSTRUKCE A DOZDÍVKY
 - ZESÍLENÍ KONSTRUKCE

Investor: Město Sokolov, Rokycanova 1929 , 356 01 Sokolov		Autorizace:		
Hlavní projektant: Ing. arch. Olga Růžičková				
Ing. arch. Olga Růžičková Gagarinova 510/21 360 20 Karlovy Vary tel: 605 433 631 E-mail: olgaruz@atlas.cz				
Projektant části dokumentace: Vypracoval: Ing. arch. Olga Růžičková		Ing. arch. Olga Růžičková Gagarinova 510/21 360 20 Karlovy Vary tel: 605 433 631 E-mail: olgaruz@atlas.cz		
Fáze projektu: STU		Část: ARCHITEKTONICKO STAVEBNÍ ČÁST		
Obsah: ŘEZ B-B		BOURÁNÍ, NÁVRH		Číslo paré:
První datum: 06/2019	Aktuál. datum: 06/2019	Měřítko: 1:100, 1:200	Počet A4: 2 x A4	