


BOURÁNÍ

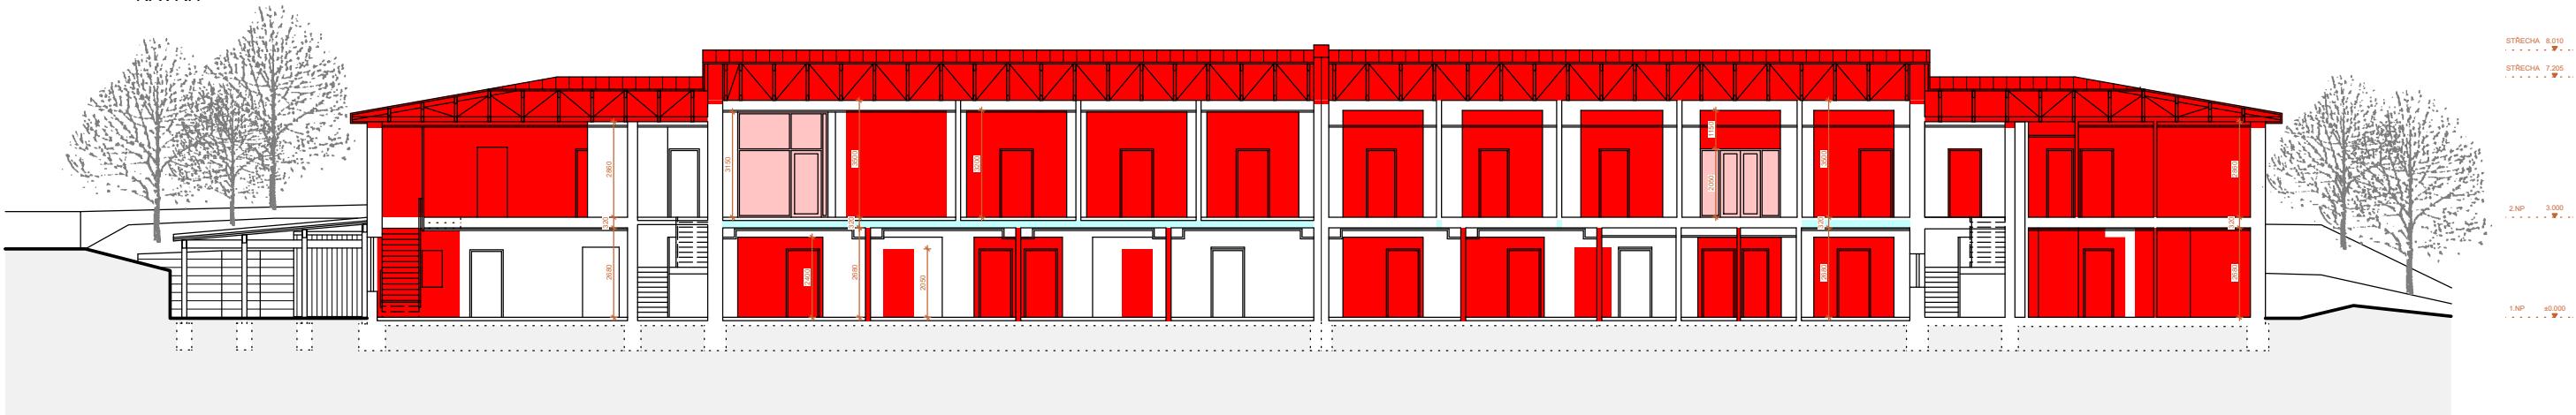

NÁVRH



- LEGENDA:
- BOURANÉ KONSTRUKCE
 - BOURANÉ VENKOVNÍ PŘÍSTŘEŠKY
 - NOVÉ KONSTRUKCE A DOZDÍVKY
 - NOVÉ PROSKLENÉ STĚNY
 - ZESÍLENÍ STROPNÍ KONSTRUKCE

Investor: Město Sokolov, Rokycanova 1929 , 356 01 Sokolov		Autorizace:	
Hlavní projektant: Ing. arch. Olga Růžicková Gagarinova 510/21 360 20 Karlovy Vary tel: 605 433 631 E-mail: olgaruz@atlas.cz			
Projektant části dokumentace: Vypracoval: Ing. arch. Olga Růžicková Gagarinova 510/21 360 20 Karlovy Vary tel: 605 433 631 E-mail: olgaruz@atlas.cz			
Fáze projektu: STU		Část: ARCHITEKTONICKO STAVEBNÍ ČÁST	
Obsah: ŘEZ 1-1		BOURÁNÍ, NÁVRH	
První datum: 06/2019		Aktuál. datum: 06/2019	
Měřítko: 1:100		Počet A4: 2 x A4	
		Číslo paré:	