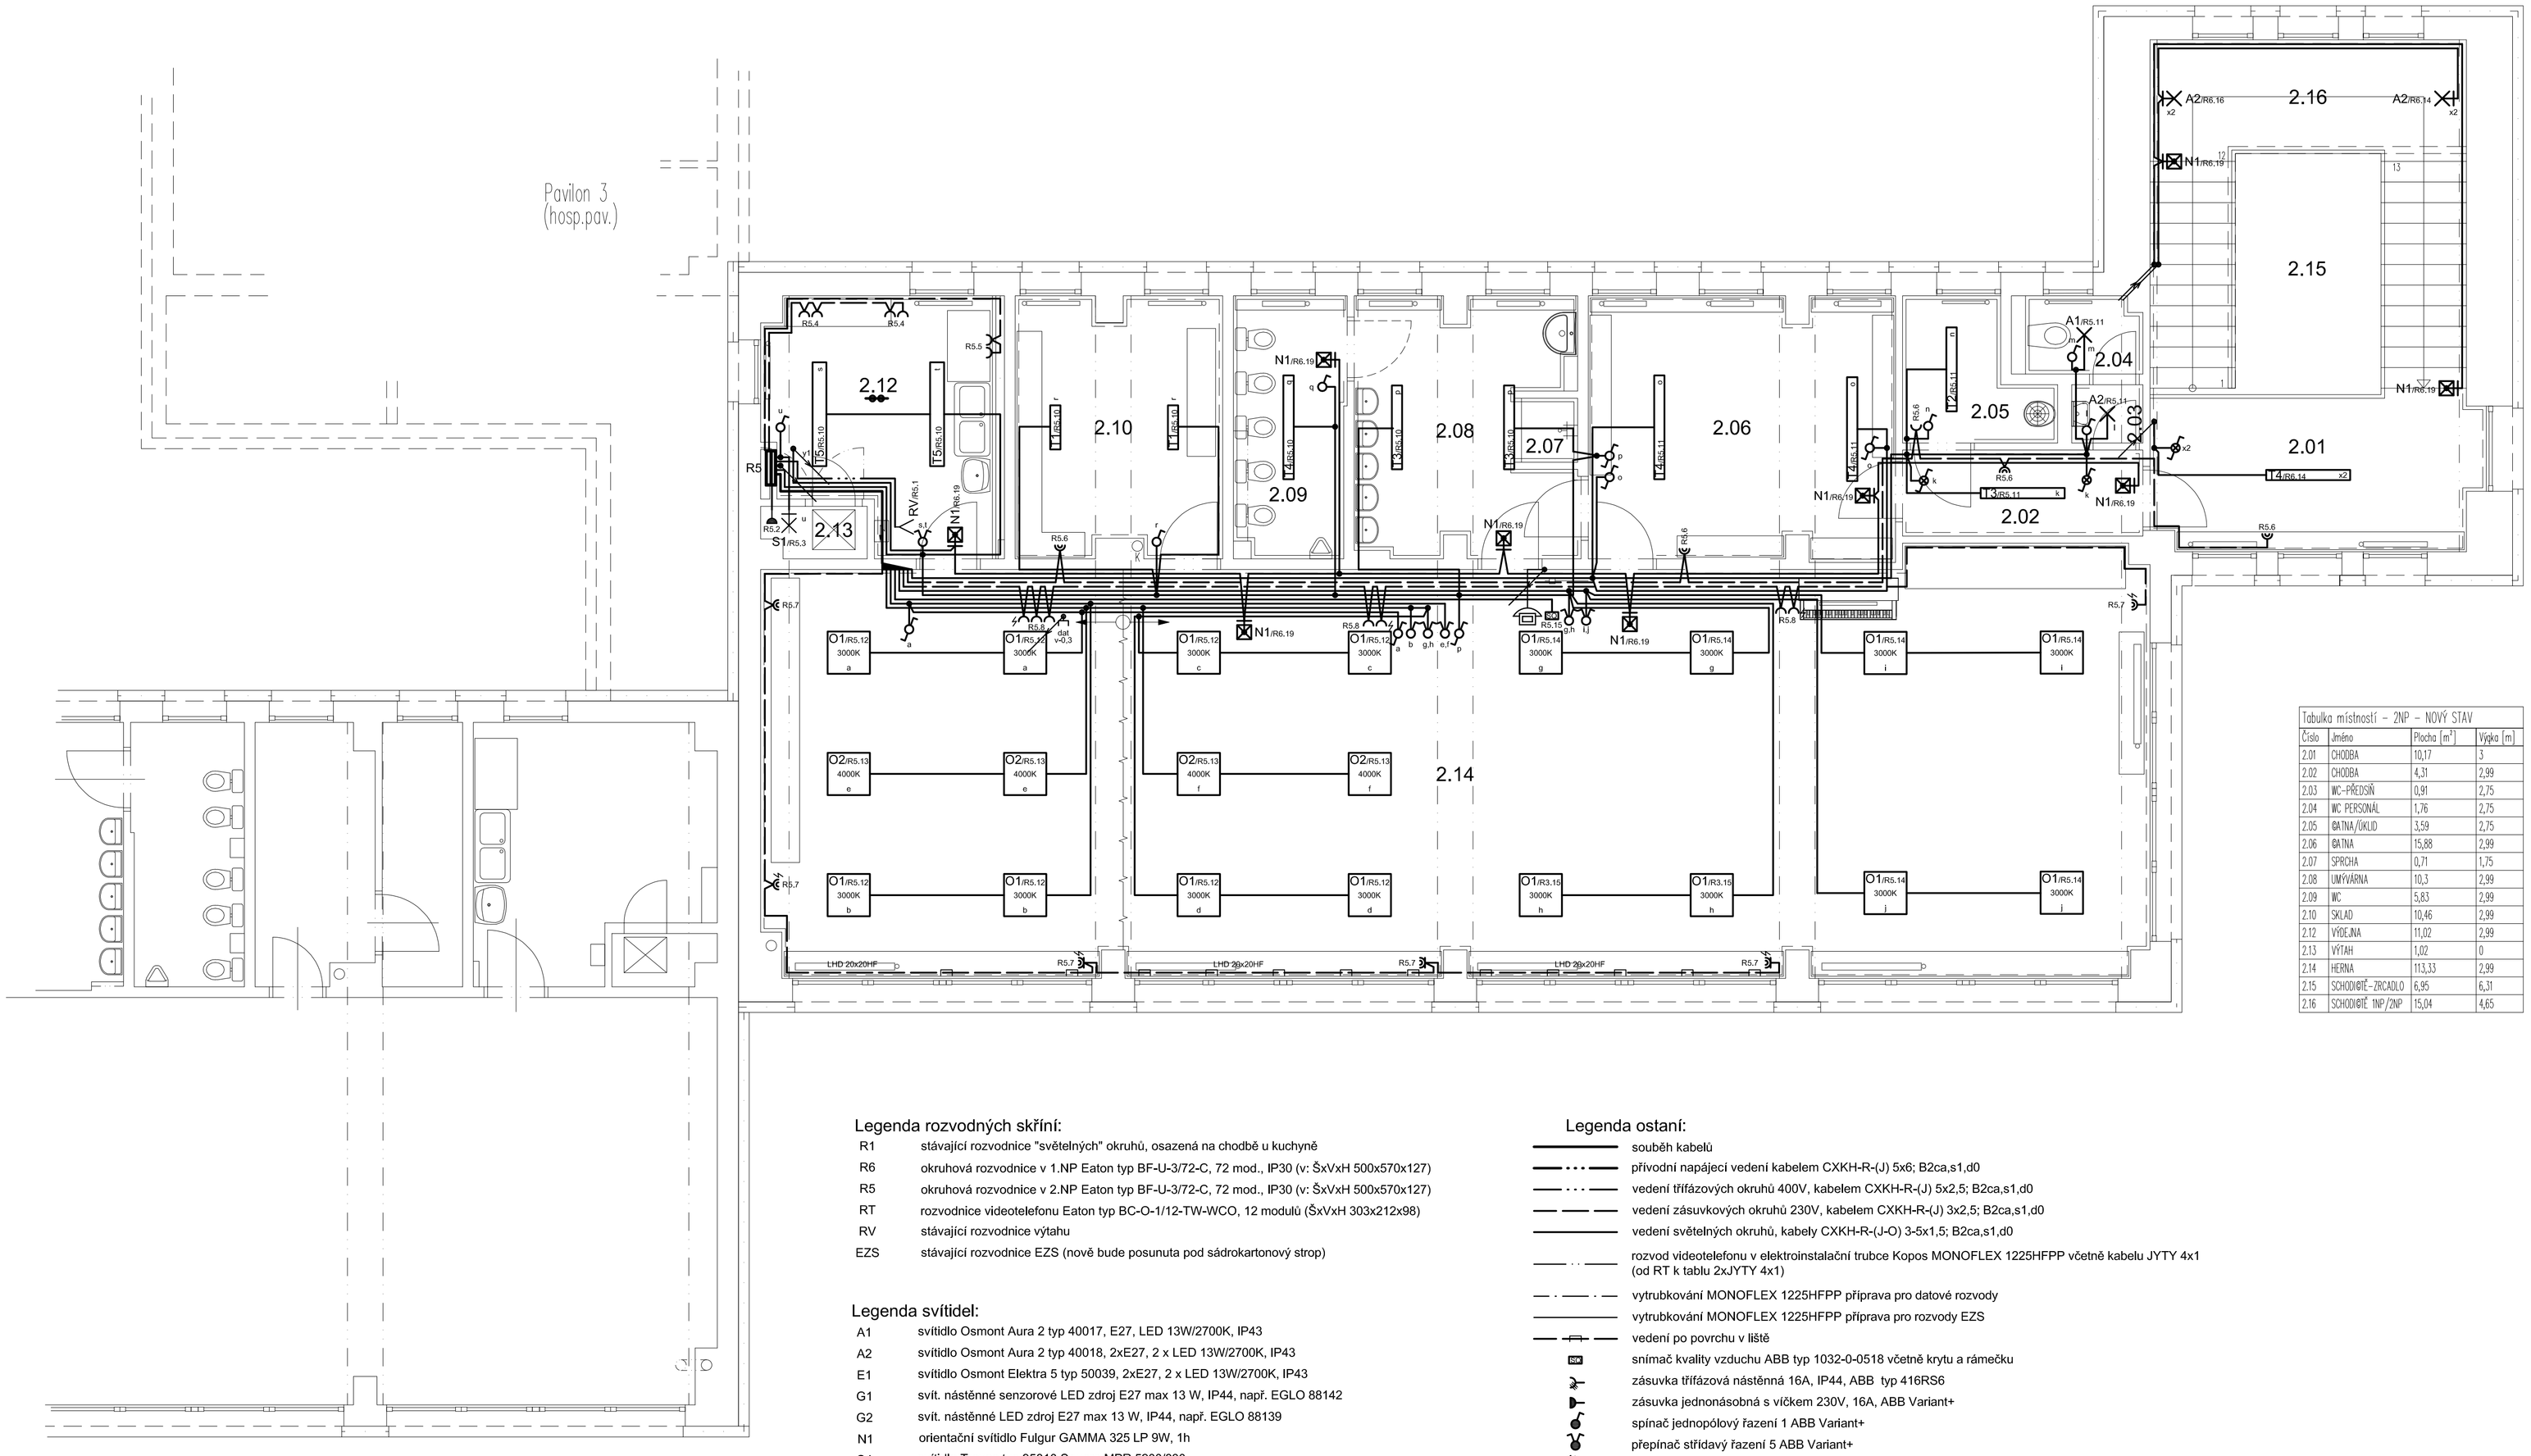

Tabulka místností – 2NP – NOVÝ STAV			
Číslo	Jméno	Plocha [m²]	Výška [m]
2.01	CHODBA	10,17	3
2.02	CHODBA	4,31	2,99
2.03	WC-PŘEDSÍŇ	0,91	2,75
2.04	WC PERSONÁL	1,76	2,75
2.05	ČEKÁRNA/ÚKLID	3,59	2,75
2.06	ČEKÁRNA	15,88	2,99
2.07	SPRCHA	0,71	1,75
2.08	UMYVÁRNA	10,3	2,99
2.09	WC	5,83	2,99
2.10	SKLAD	10,46	2,99
2.12	VÝDEJNA	11,02	2,99
2.13	VÝTAH	1,02	0
2.14	HERNA	113,33	2,99
2.15	SCHODIŠTĚ - ZRCADLO	6,95	6,31
2.16	SCHODIŠTĚ 1NP/2NP	15,04	4,65

Legenda rozvodných skříní:

R1	stávající rozvodnice "světelných" okruhů, osazená na chodbě u kuchyně
R6	okruhová rozvodnice v 1.NP Eaton typ BF-U-3/72-C, 72 mod., IP30 (v: ŠxVxH 500x570x127)
R5	okruhová rozvodnice v 2.NP Eaton typ BF-U-3/72-C, 72 mod., IP30 (v: ŠxVxH 500x570x127)
RT	rozvodnice videotelefonu Eaton typ BC-O-1/12-TW-WCO, 12 modulů (ŠxVxH 303x212x98)
RV	stávající rozvodnice výtahu
EZS	stávající rozvodnice EZS (nově bude posunuta pod sádrokartonový strop)

Legenda svítidel:

A1	svítidlo Osmont Aura 2 typ 40017, E27, LED 13W/2700K, IP43
A2	svítidlo Osmont Aura 2 typ 40018, 2xE27, 2 x LED 13W/2700K, IP43
E1	svítidlo Osmont Elektra 5 typ 50039, 2xE27, 2 x LED 13W/2700K, IP43
G1	svít. nástěnné senzorové LED zdroj E27 max 13 W, IP44, např. EGLO 88142
G2	svít. nástěnné LED zdroj E27 max 13 W, IP44, např. EGLO 88139
N1	orientační svítidlo Fulgur GAMMA 325 LP 9W, 1h
O1	svítidlo Trevos typ 95810 Square MPR 5200/830
O2	svítidlo Trevos typ 95810 Square MPR 5200/840
S1	stávající svítidlo výtahové šachty
T1	svítidlo Trevos typ 95020 Naos 1.4ft 1600/830
T2	svítidlo Trevos typ 95040 Naos 1.4ft 2600/830
T3	svítidlo Trevos typ 95050 Naos 1.4ft 3200/830
T4	svítidlo Trevos typ 95080 Naos 1.5ft 4000/830
T5	svítidlo Trevos typ 95130 Naos 2.4ft 5200/830

Legenda ostaní:

	souběh kabelů
	přívodní napájecí vedení kabelem CXKH-R-(J) 5x6; B2ca,s1,d0
	vedení třífázových okruhů 400V, kabelem CXKH-R-(J) 5x2,5; B2ca,s1,d0
	vedení zásuvkových okruhů 230V, kabelem CXKH-R-(J) 3x2,5; B2ca,s1,d0
	vedení světelných okruhů, kabely CXKH-R-(J-O) 3-5x1,5; B2ca,s1,d0
	rozvod videotelefonu v elektroinstalační trubce Kopos MONOFLEX 1225HFPP včetně kabelu JYTY 4x1 (od RT k tablu 2xJYTY 4x1)
	vytrubkování MONOFLEX 1225HFPP příprava pro datové rozvody
	vytrubkování MONOFLEX 1225HFPP příprava pro rozvody EZS
	vedení po povrchu v liště
IDK	snímač kvality vzduchu ABB typ 1032-0-0518 včetně krytu a rámečku
	zásuvka třífázová nástěnná 16A, IP44, ABB typ 416RS6
	zásuvka jednonásobná s víčkem 230V, 16A, ABB Variant+
	spínač jednopólový řazení 1 ABB Variant+
	přepínač střídavý řazení 5 ABB Variant+
	zásuvka dvojnásobná s ochr. kolíky a clonkami ABB Tango s přepěťovou ochranou
	zásuvka dvojnásobná s ochr. kolíky a clonkami na povrch ABB Tango s přepěťovou ochranou
	zásuvka dvojnásobná s ochr. kolíky a clonkami ABB Tango
	zásuvka dvojnásobná s ochr. kolíky a clonkami na povrch ABB Tango
	zásuvka jednonásobná s ochr. kolíky a clonkami ABB Tango s přepěťovou ochranou
	zásuvka jednonásobná s ochr. kolíky a clonkami ABB Tango
	stávající zásuvka výtahové šachty
dat	příprava pro zásuvku datová jednonásobná včetně rámečku a zaslepovacího krytu
	spínač jednopólový ABB Tango řazení 1
	přepínač sériový ABB Tango řazení 5
	přepínač střídavý ABB Tango řazení 6
	přepínač střídavý s doutnavkou ABB Tango řazení 6So
	domovní videotelefon 7" s hands-free ovládáním ABB Welcome
TT	tlačítkové tablo videotelefonu ABB modul kamerový+modul hlasový s tlačítky 2/4
	příprava pro připojení klávesnice EZS
	příprava pro PIR detektor systému EZS
	v místnosti provést doplňující pospojování
VK	příprava pro připojení čipového systému

rozvodná soustava: síť TN-C-S; 3+N+PE; ~ 50Hz; 400/230V
ochranná opatření: automatickým odpojením od zdroje dle ČSN EN 61140 ed. 3
ostatní potřebné údaje: viz Technická zpráva

ELVOST
projekty elektro
návrhy a dodávky
osvětlení
nám Krále Jiřího 8, Cheb
Tel.: 354 436 246
IČO:46862579
e-mail: elvost@seznam.cz

Paré:

Projektant: Ing. Jiří Voráč	Zodpovědný projektant: Ing. Jiří Stehlík	Číslo zakázky: 191122
Stavebník: Město Sokolov, Rokycanova 1929, Sokolov		Datum: 12/2019
Kraj: Karlovarský	Obec: Sokolov	Měřítko: 1:50
Akce: **MŠ M. Majerové 1650, Sokolov, pč. 1631/8, stav.úpravy pavilonu II**		Stupeň: DPS
Část: **Silnoproudá elektrotechnika**		Číslo výkresu: **D.1.4.3**
Obsah: **Půdorys 2.NP**		