


DOPLNĚNÍ DO STÁV,ROZVADĚČE RS1-hala 1NP
zádveří HDK TE 18-1řada nové DIN lišty

3+N,PE stř,50Hz,400/230V TN-C-S
doplnění DIN lišty do stáv,rozvaděče
v provedení soustavy TN-S

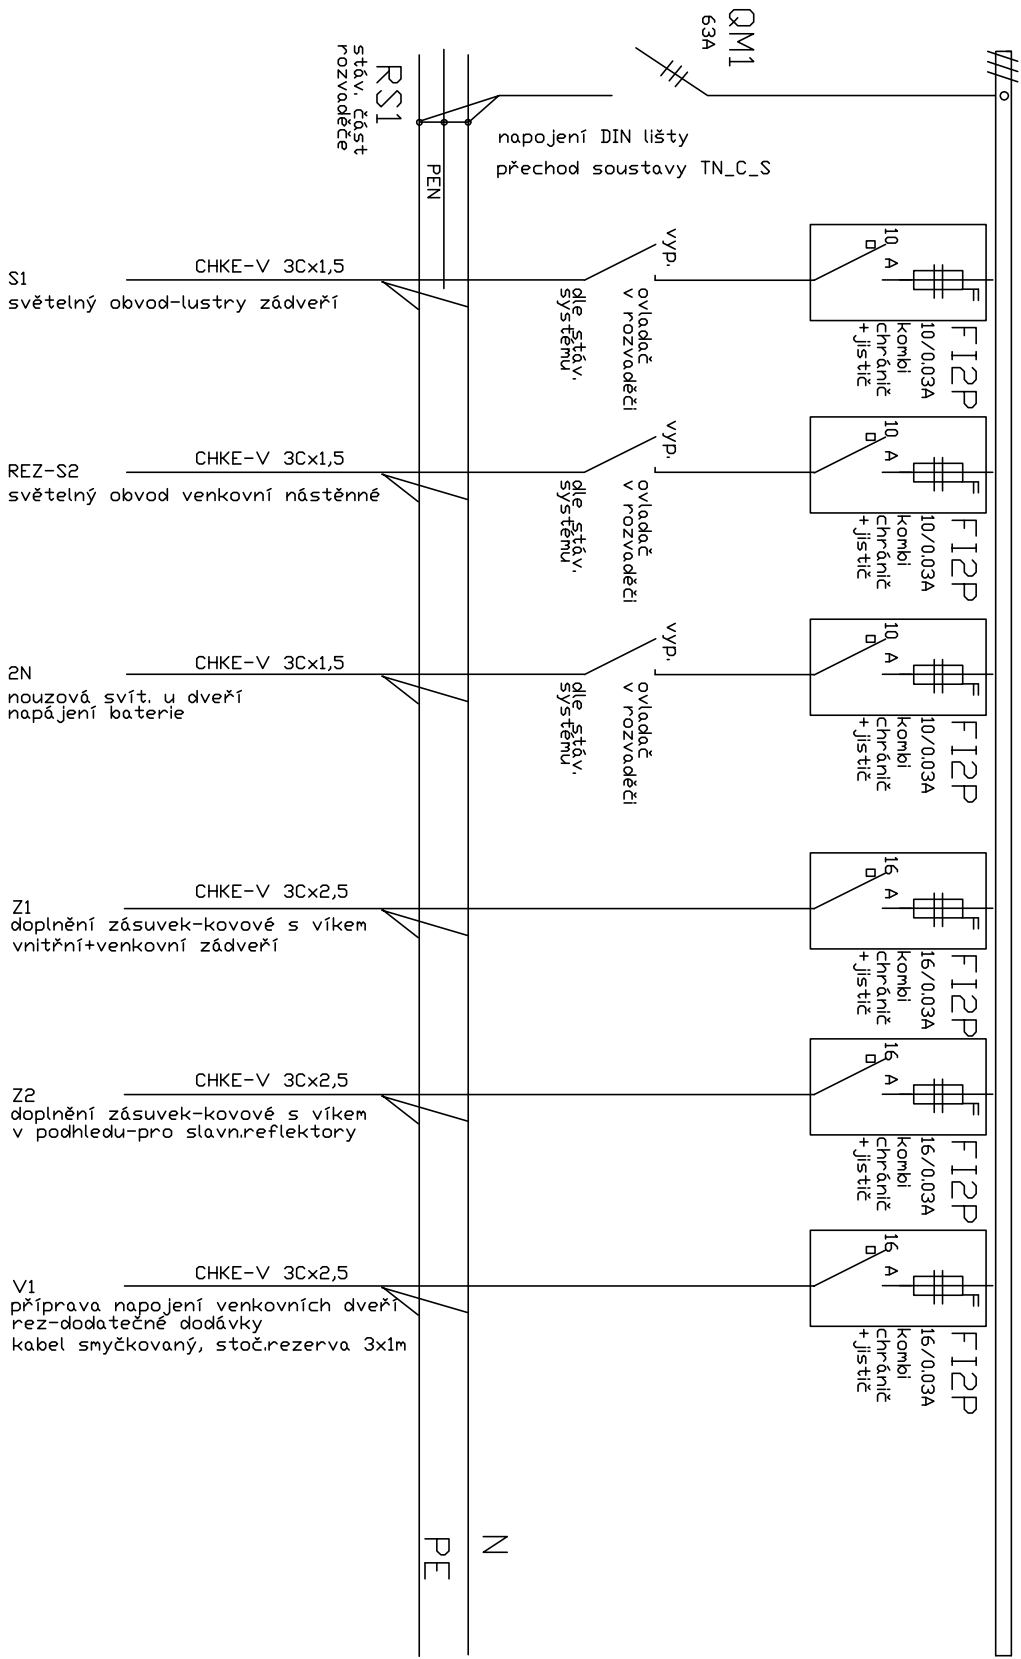

napojení zařízení upřesnit dle skutečné dodávky
upřesnění svítidel a zásuvek: dle architekta
kabeláže v CHUC-protipožární kabely vedené v liště EI30DP1-S200