



Řez 6-6

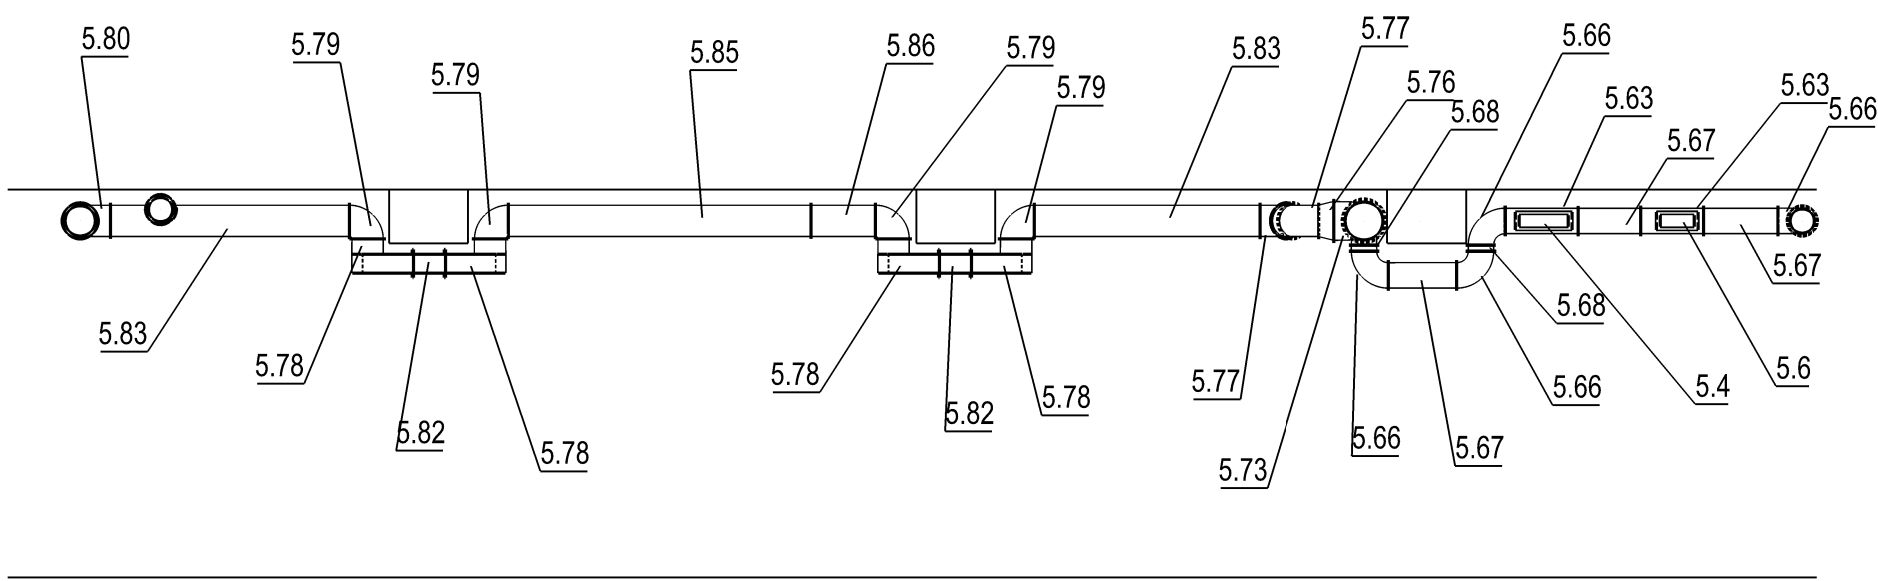


Detail A

M 1:10

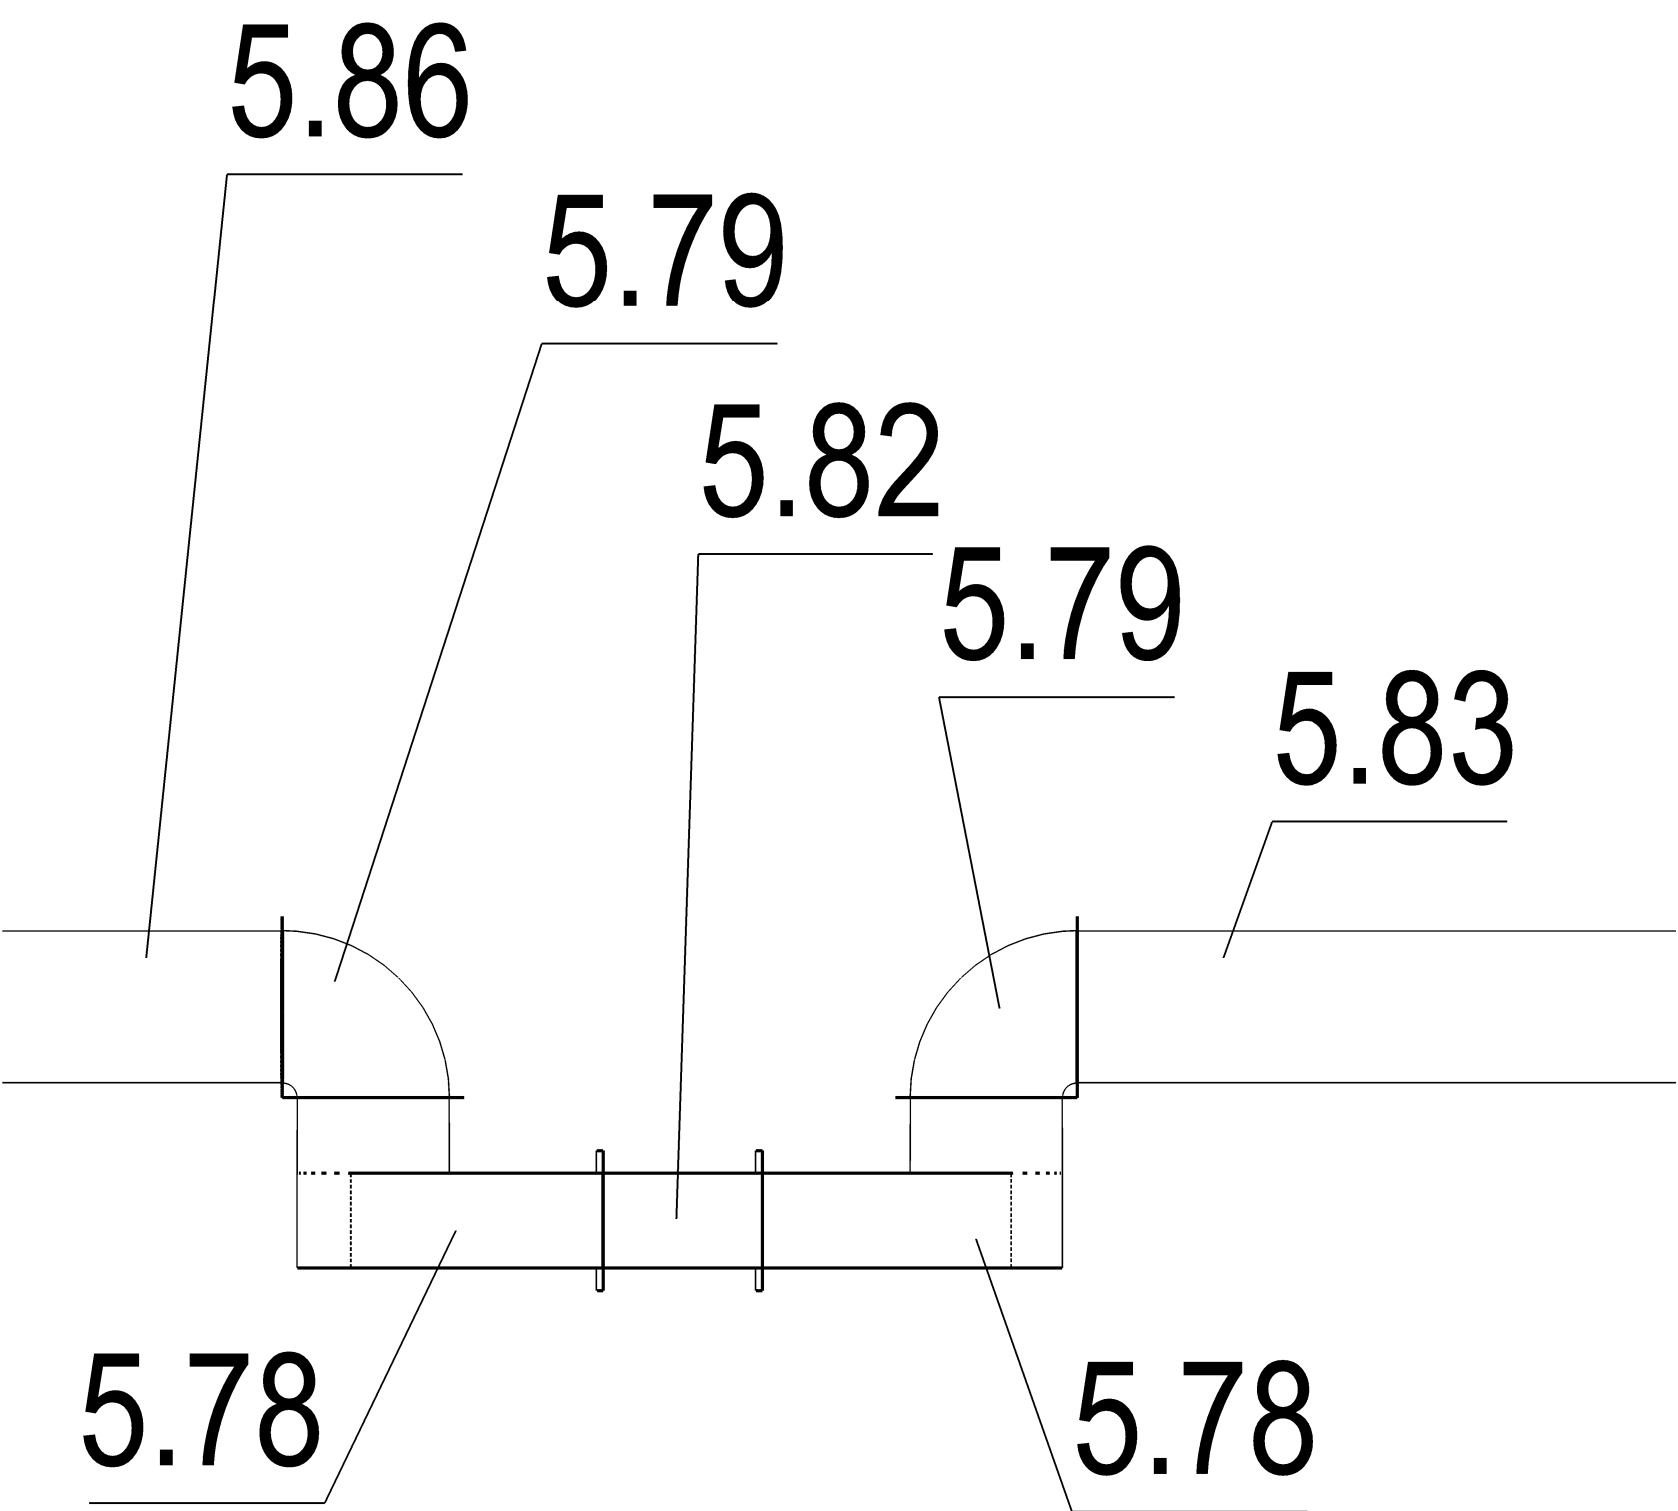

3D pohled P

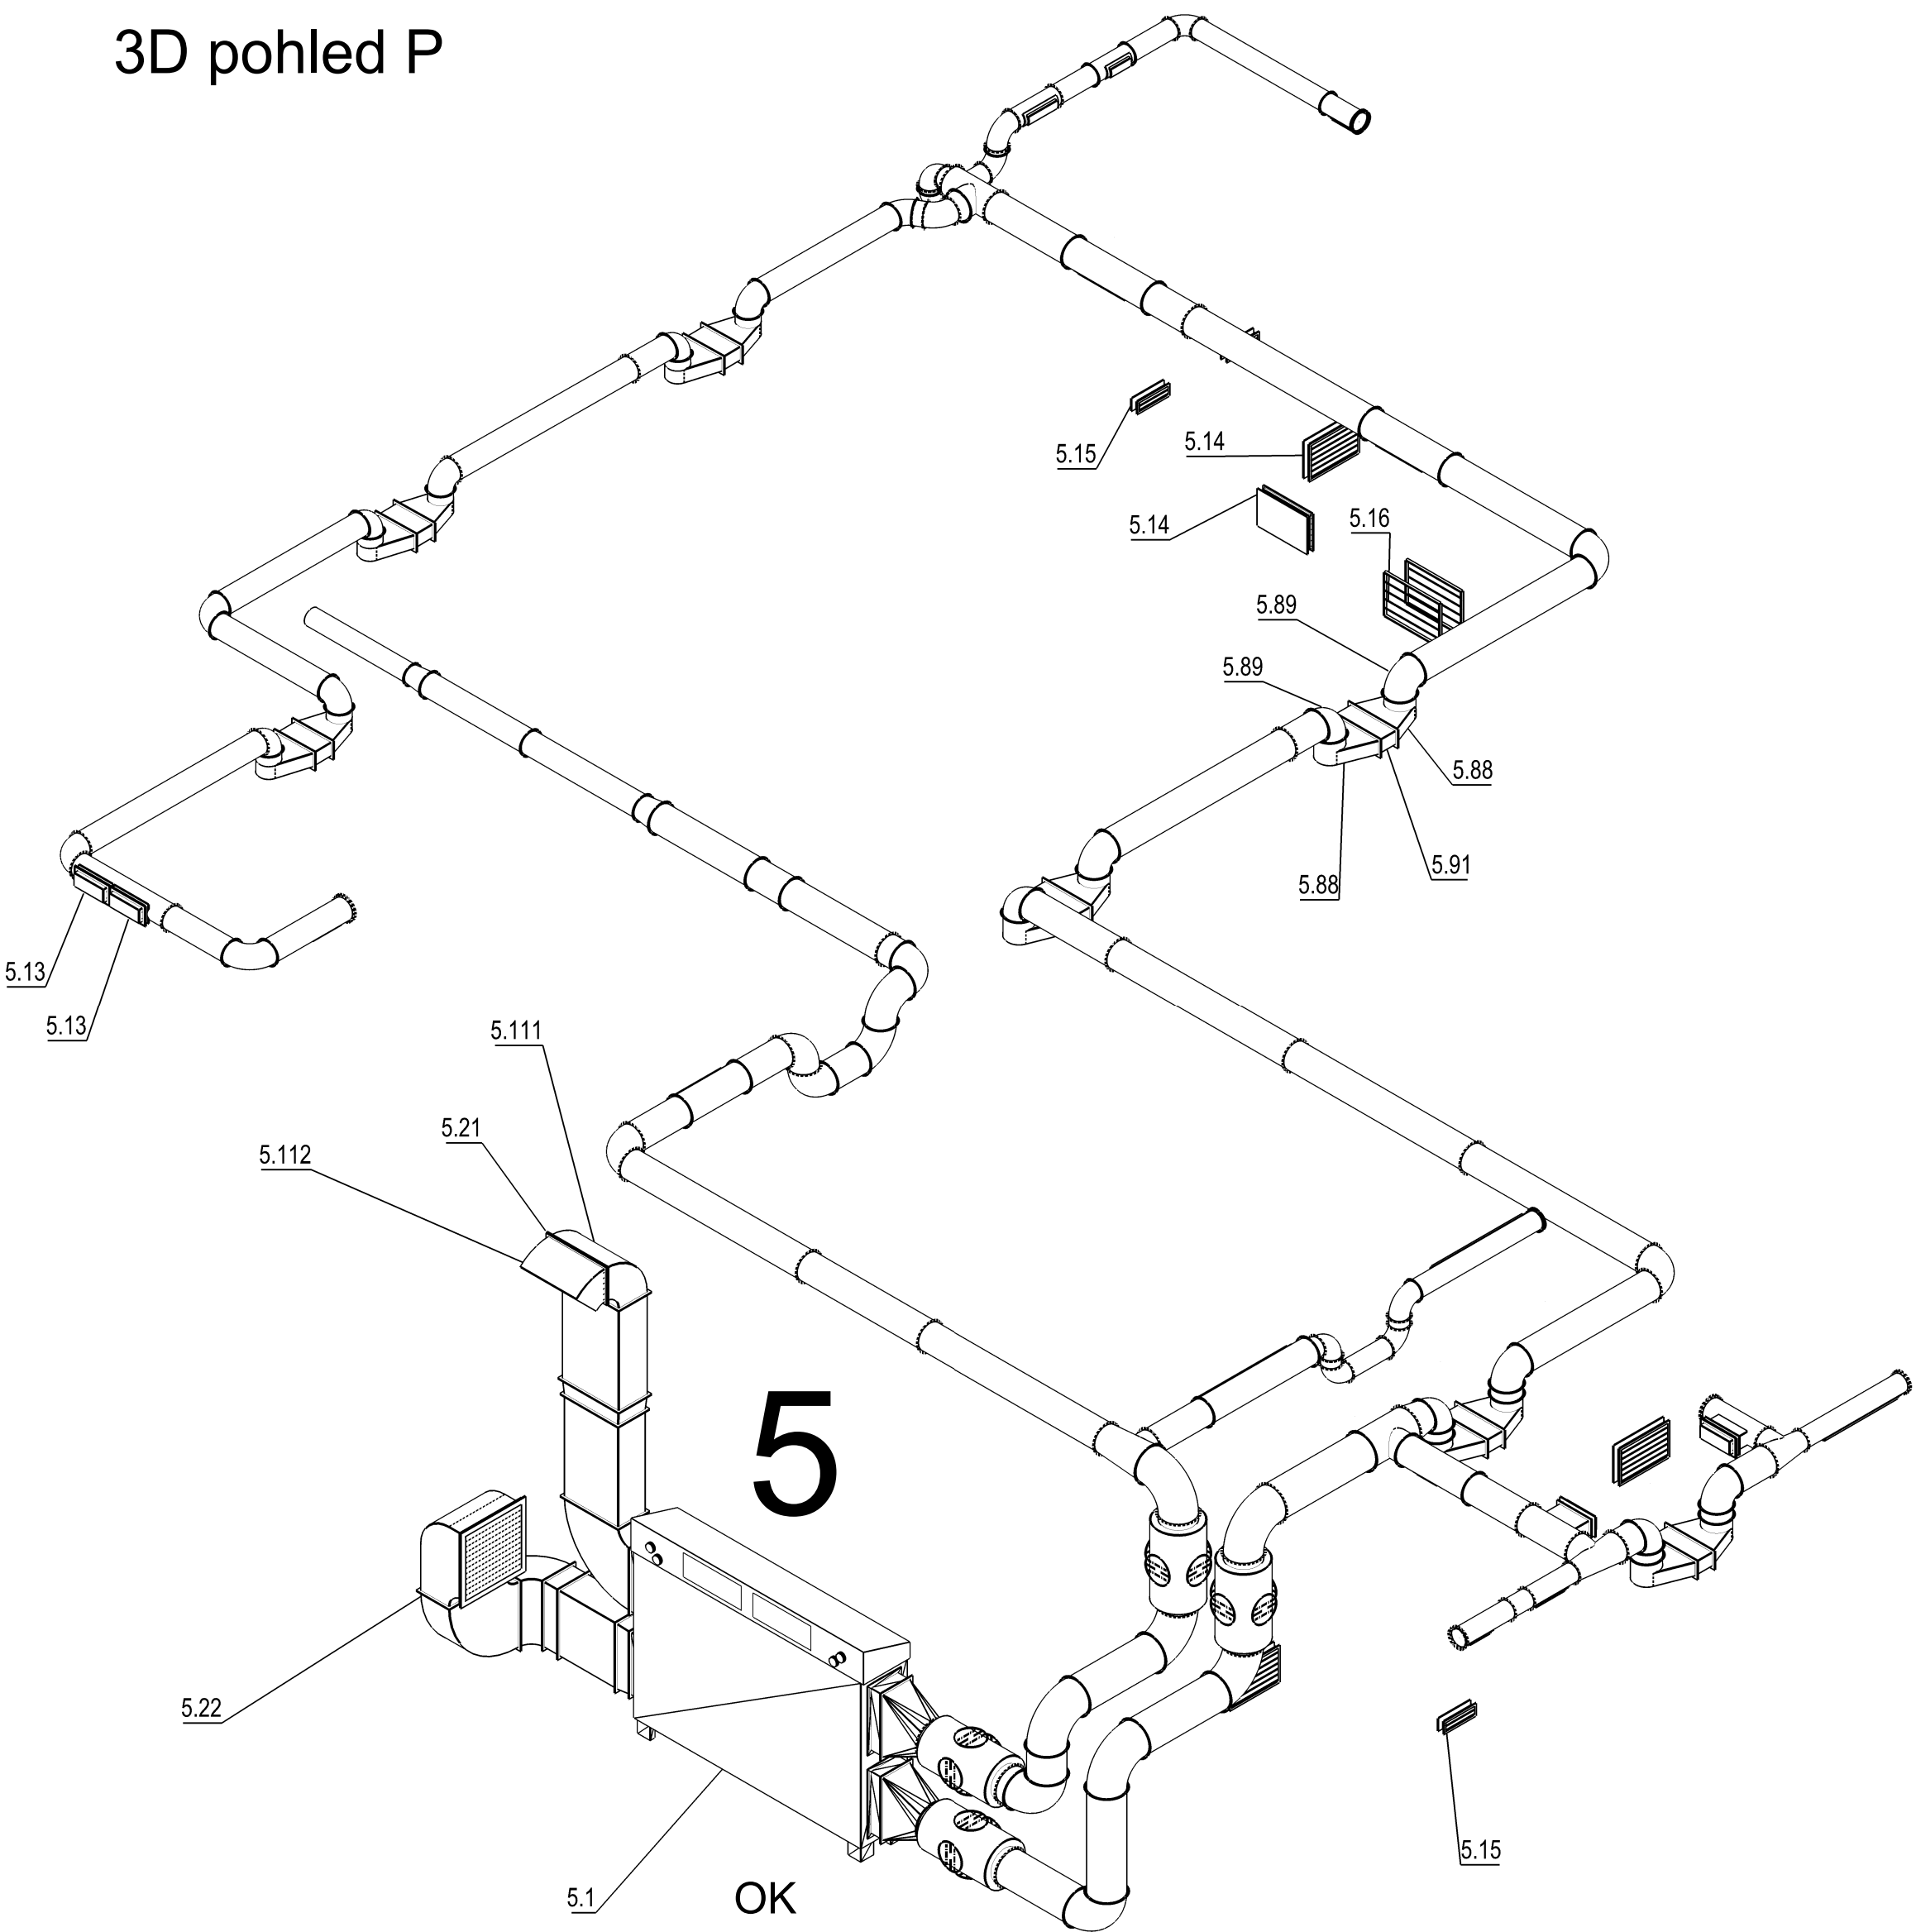

Legenda:



Izolace tepelná



OK Odvod kondenzátu



Směr proudění vzduchu

5

Zařízení č. 5

Potrubí Lindab Safe typ SR vedeno pod stropem

ZODPOVĚDNÝ PROJEKTANT		Pavel Tezaur		GENERÁLNÍ PROJEKTANT		G.PROJEKT		Pavel TEZAUR	
INVESTOR:		Město Sokolov, Rokycanova 1929, Sokolov				Projektant vytápění a vzduchotechniky			
MÍSTO STAVBY:		Sokolov, p. č. 2527, k. ú. Sokolov				Majakovského 10, Karlovy Vary IČ: 44662912			
OBJEDNATEL:						Tel: 604454934; email: tezaurp@seznam.cz			
WCE:		Zimní stadion Stavební úpravy šaten Sokolov, p. č. 2527, k. ú. Sokolov				FORMAT:		6 A4	
						DATUM:		11/2019	
						STUPEŇ PD:			
						ZAKÁZKA ČÍSLO:			
						ARCHIVNÍ ČÍSLO:			
ČÁST:		Zařízení vzduchotechniky				NÁZEV:			
VÝKRES:		Řez 6-6, 3D pohled, detail A				MĚŘÍTKO:		1:50	
								Č. VÝKRESU: 2.5	