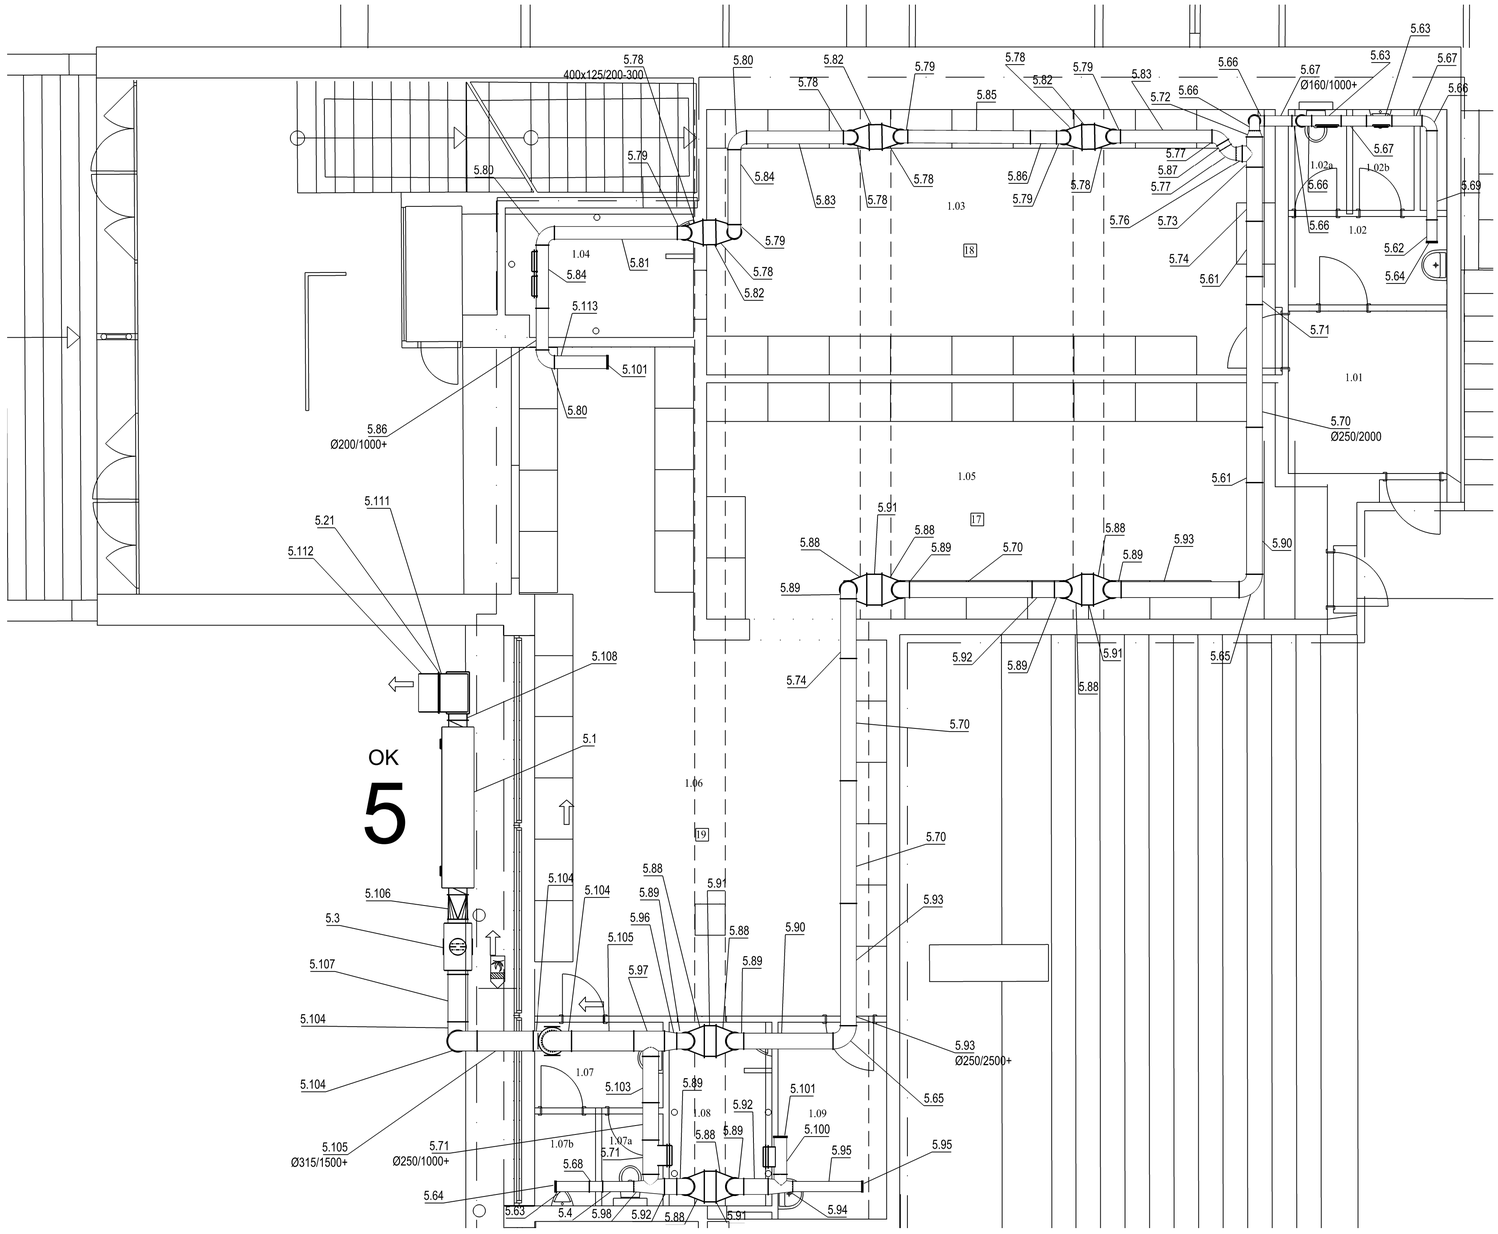

Legenda:

- Izolace tepelná
- OK Odvod kondenzátu
- Směr proudění vzduchu

5 Zařízení č. 5

Potrubí Lindab Safe typ SR vedeno pod stropem

ZODPOVĚDNÝ PROJEKTANT: Pavel Tezaur	GENERÁLNÍ PROJEKTANT: G.PROJEKT
INVESTOR: Město Sokolov, Rokycanova 1929, Sokolov	
MÍSTO STAVBY: Sokolov, p. č. 2527, k. ú. Sokolov	
OBJEDNATEL:	
AKCE: Zimní stadion Stavební úpravy šaten Sokolov, p. č. 2527, k. ú. Sokolov	FORMÁT: 6 A4 DATUM: 11/2019 STUPEŇ PD: ZAKÁZKA ČÍSLO: ARCHIVNÍ ČÍSLO:
ČÁST: Zařízení vzduchotechniky	NÁZEV:
VÝKRES: Půdorys 1.NP-odvodní potrubí	MĚŘÍTKO: 1:50 Č. VÝKRESU: 2.3

Pavel TEZAUR
Projektant vytápění a vzduchotechniky
Majakovského 10, Karlovy Vary
IČ: 44662912
Tel: 604454934; email: tezaurp@seznam.cz