



PŮDORYS STŘECHY Č. 2 - původní stav

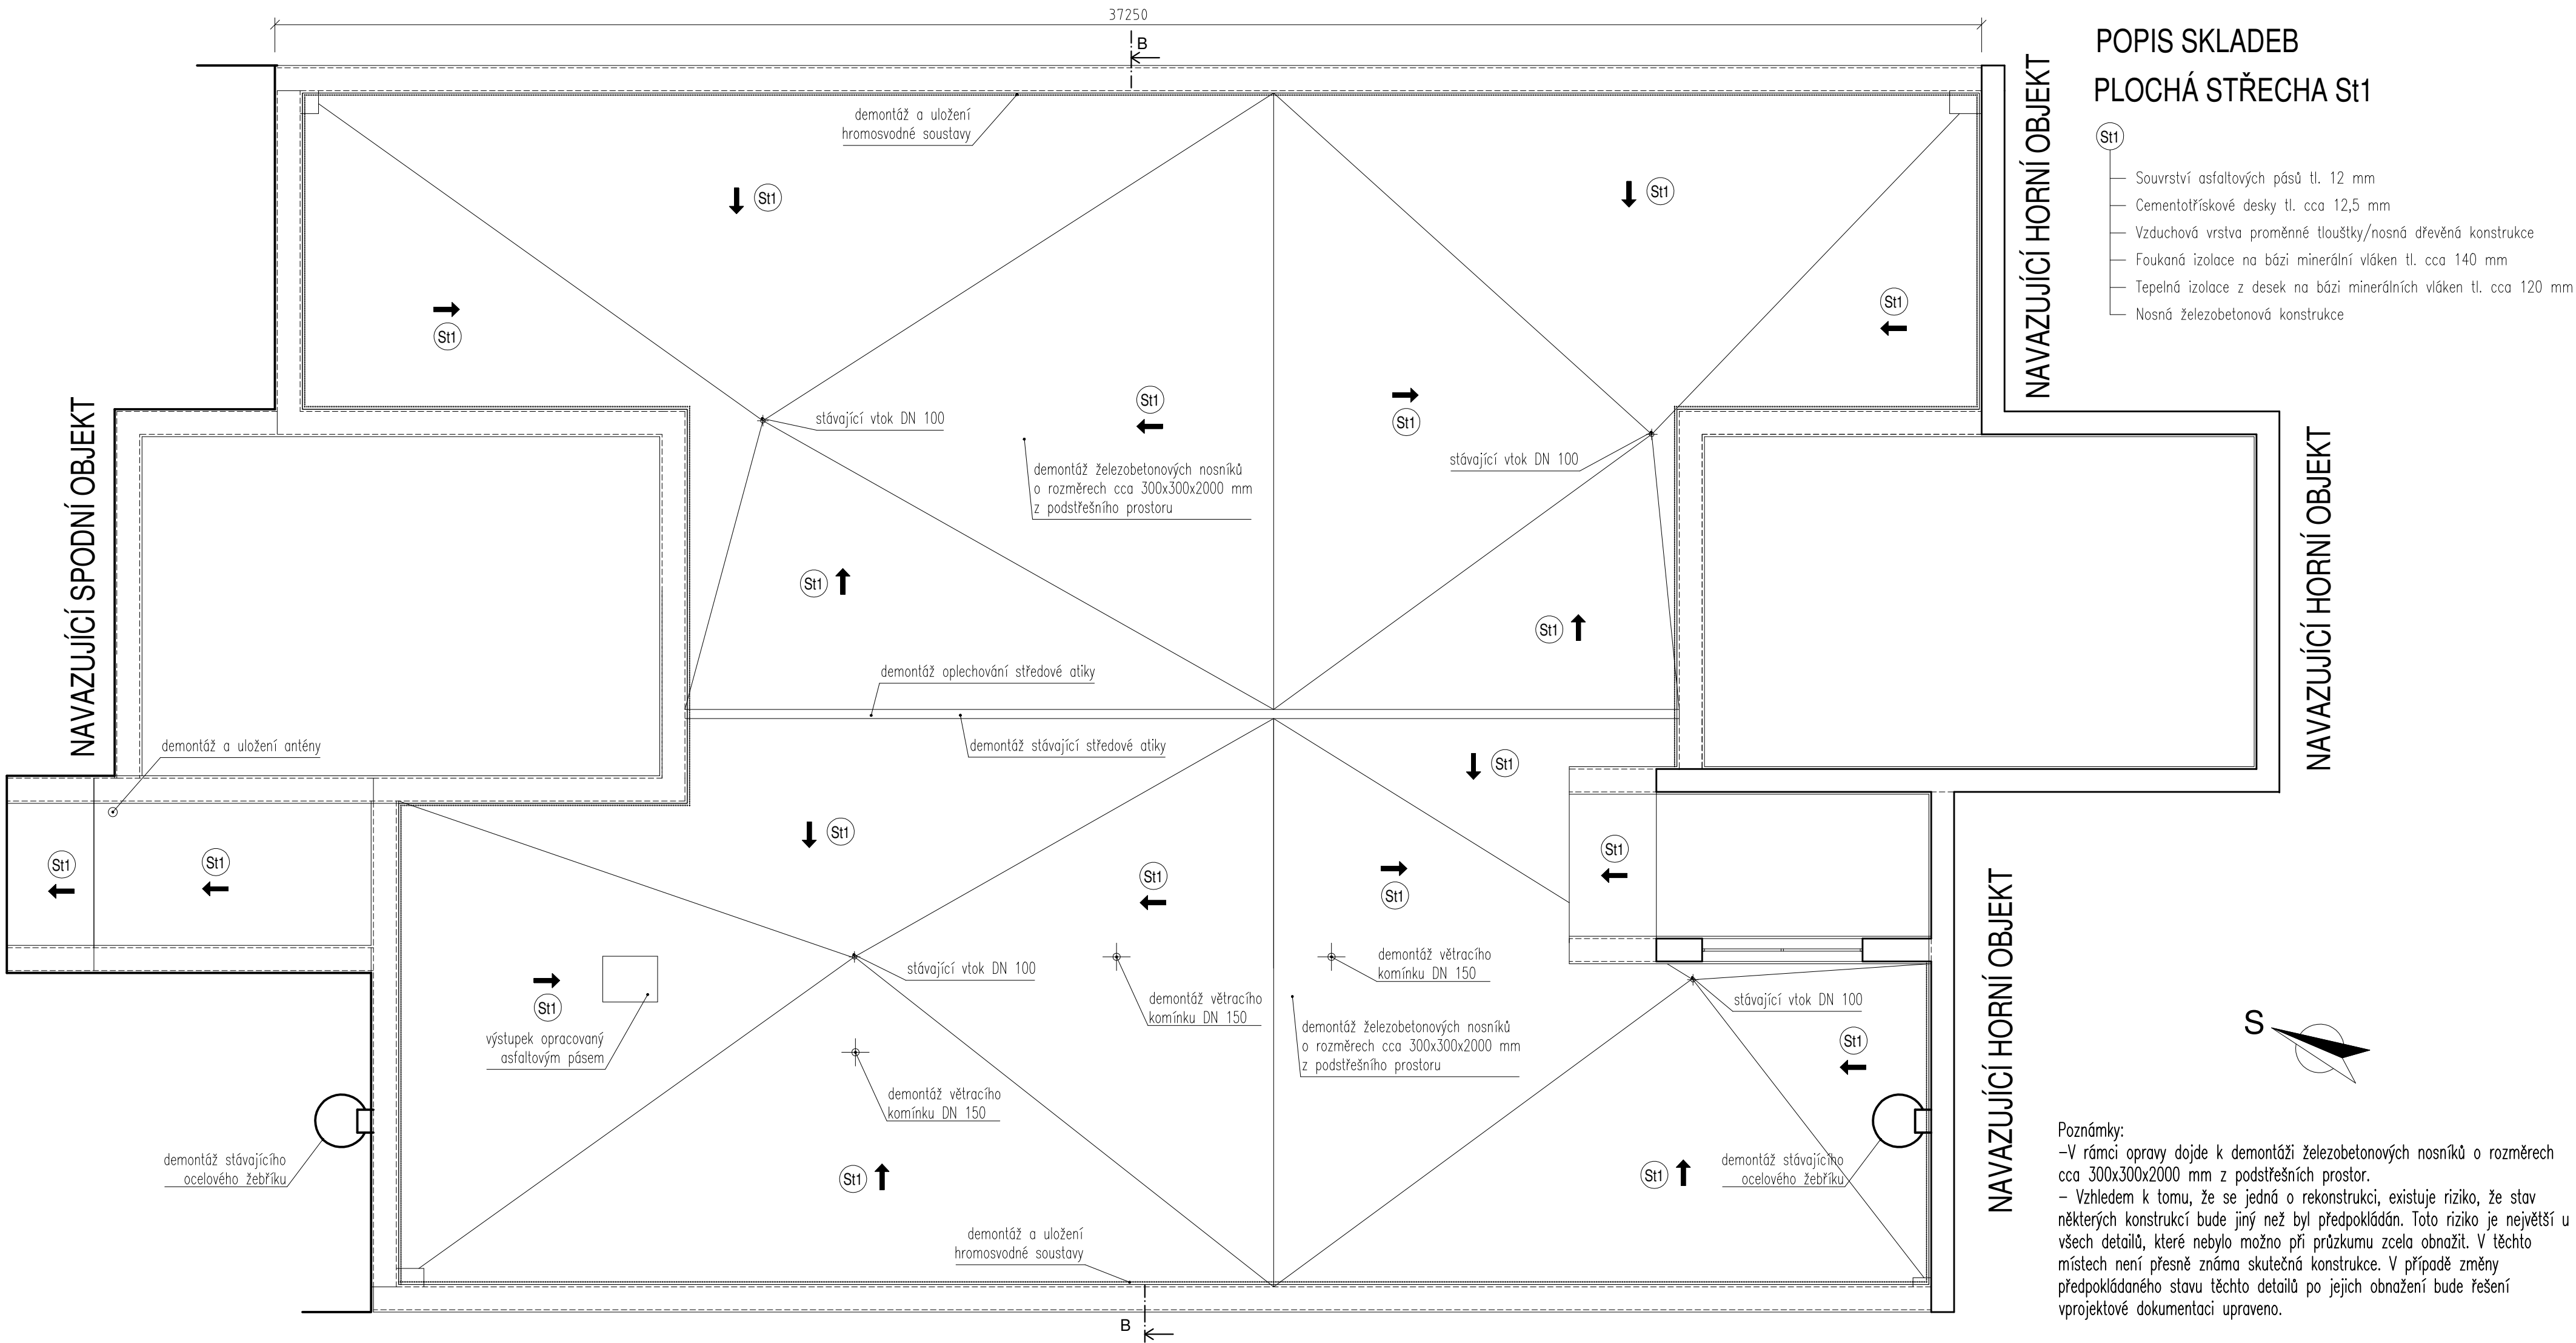

ŘEZ B - B' - původní stav

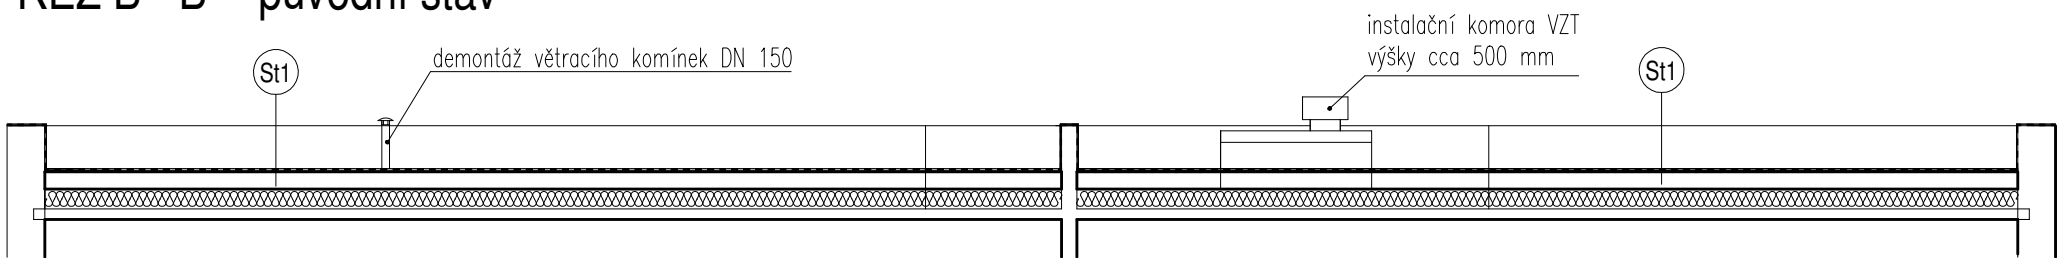

<b>ATELIER DEK</b>				<b>PROJEKTOVÁ DOKUMENTACE REKONSTRUKCE STŘEŠNÍHO PLÁŠTĚ PAVILONU 1,2,3</b>			
<b>Základní škola, Běžecká 2055, 356 01 Sokolov</b>							
<b>projektant:</b>		DEKPROJEKT s. r. o. Tiskařská 10/257, 108 00 tel: 234 054 284 fax: 234 054 291		<b>objednatel:</b>		Město Sokolov Rokycanova 1929 356 01 Sokolov	
<b>stupeň dokumentace:</b>		DPS		<b>část dokumentace:</b>		D.1.1. Architektonicko-stavební řešení	
<b>vypracoval:</b>		Pavel Jakeš		<b>zodpovědný projektant:</b>		Ing. David Tesař	
<b>kontroloval:</b>		Ing. Lubomír Odehnal		<b>paré:</b>			
						<b>obsah výkresu:</b>	
						Půdorys střechy č. 2 - původní stav	
						<b>číslo výkresu:</b>	
						<b>D.1.1.b) 02</b>	
						<small>Pořadové číslo v deníku autorizované osoby: 218</small>	
<b>formát:</b> A2		<b>datum:</b> prosinec 2019		<b>měřítko:</b> 1:100		<b>č. zakázky:</b> 2019-002399-JPa	