řez A5, A6, A7, A8 - nový stav

řez A6

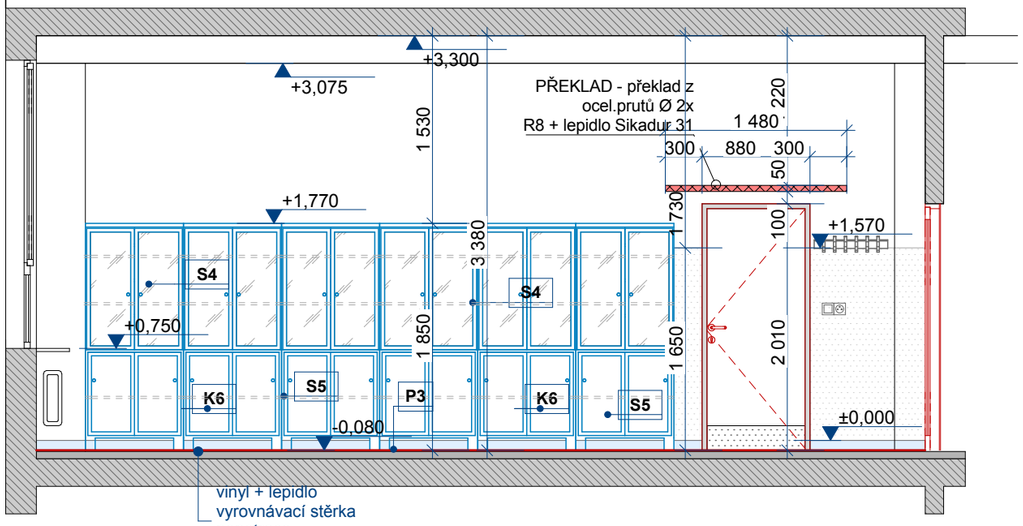

řez A7

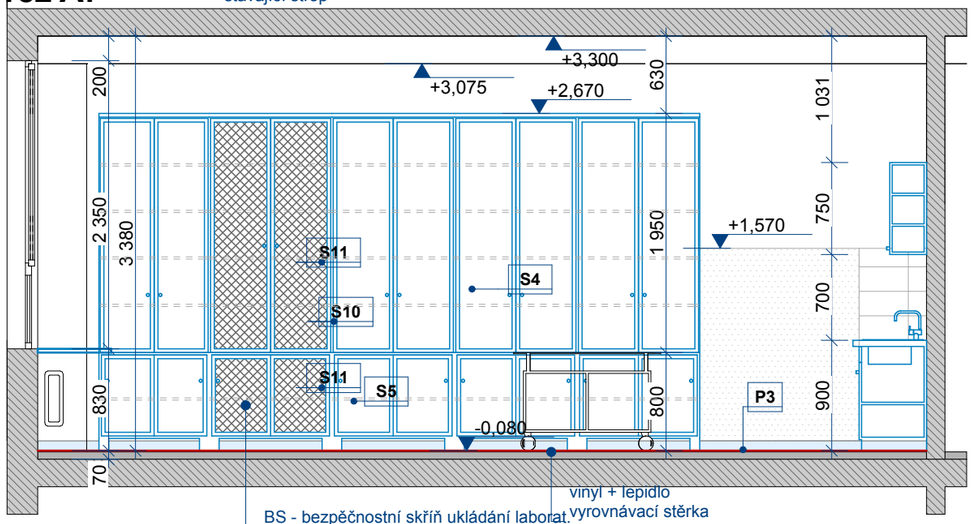

řez A8

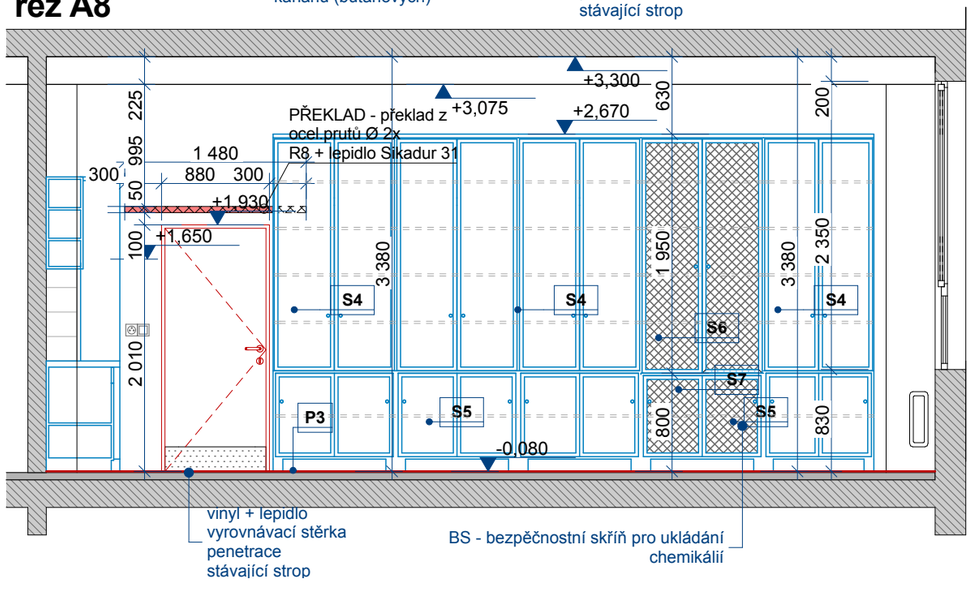

řez A5

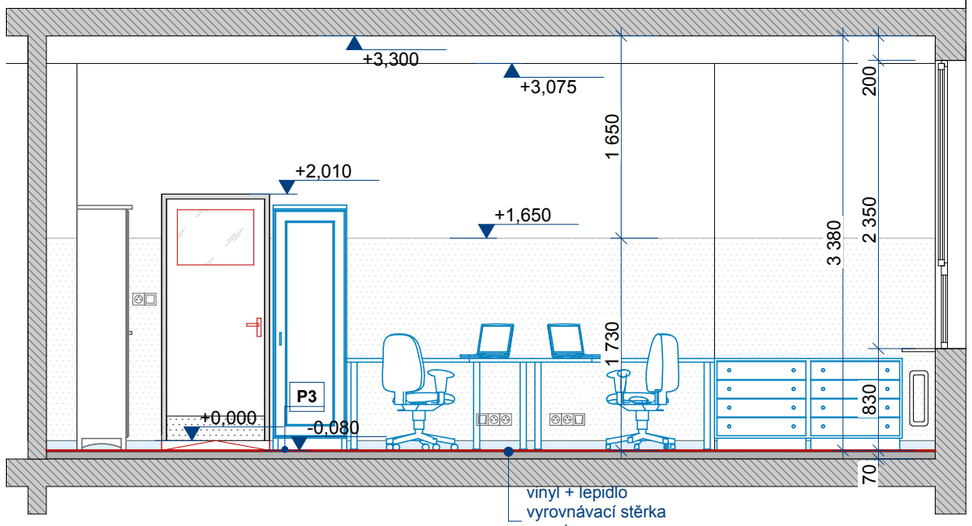

LEGENDA:

STÁVAJÍCÍ KONSTRUKCE

NOVÉ KONSTRUKCE

DOZDÍVKA - tvárnice YTONG tl.125mm

K3 / S2 — **Označení prvků** - jednotlivé prvky viz výpis prvků

Pozn.:

Detailní řešení (dílenské provedení přepážku) bude řešeno a upravena v závislosti na realizací firmě - viz výběrové řízení.
Před výrobou přepážky je nutné ověřit rozměry místnosti
Konkrétní detaily budou řešeny projektantem a realizační firmou přímo při realizaci

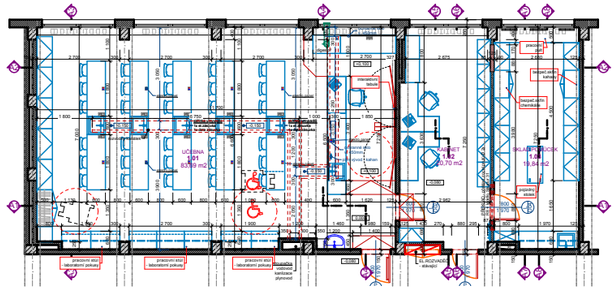

POZNÁMKY :

- **PŘED ZAHÁJENÍM STAVEBNÍCH PRACÍ JE NUTNÉ VYTIČIT VEDENÍ INŽENÝRSKÝCH SÍTÍ**
- PŘED ZAHÁJENÍM STAVEBNÍCH PRACÍ NUTNÉ OVĚŘIT ROZMĚRY KONSTRUKCÍ A VEDENÍ VEŠKERÝCH ROZVODŮ
- PROJEKTANT SI VYHRAZUJE PRÁVO NA ZMĚNU ŘEŠENÍ V PŘÍPADĚ NOVĚ VZNESENÝCH POŽADAVKŮ ZE STRANY STAVEBNÍKA. PŘI VEŠKERÝCH NEJASNOSTECH KONTAKTUJTE PROJEKTANTA

Ing.Jiří Preisler, DiS., Konečná 902/19, Karlovy Vary
mob: +420 602 541 106 / e-mail: PreislerJiri@gmail.com
IČ: 05067154

ODPOVĚDNÝ PROJEKTANT A AUTORIZACE:

VYPRACOVAL: Ing. Jiří Preisler, DiS.

ZODP. PROJEKTANT: Ing.arch Pavel Petrák

INVESTOR: Město Sokolov, Rokycanova 1929, 356 01 Sokolov

STAVEBNÍ ÚŘAD: Městský úřad Sokolov, Rokycanova 1929, 356 01 Sokolov

STAVBA:

ZŠ Švabinského, Sokolov - stavební úpravy učebny chemie, fyzika

ul. Švabinského 1702, Sokolov

FORMÁT: A4	MĚŘÍTKO: 1:50
STUPEŇ: DPP	
DATUM: 03/2019	PARÉ:
OBSAH: **Řez A5, A6, A7, A8 - nový stav**	Č. VÝKRESU: **D.1.1.9**