



PUDORYS

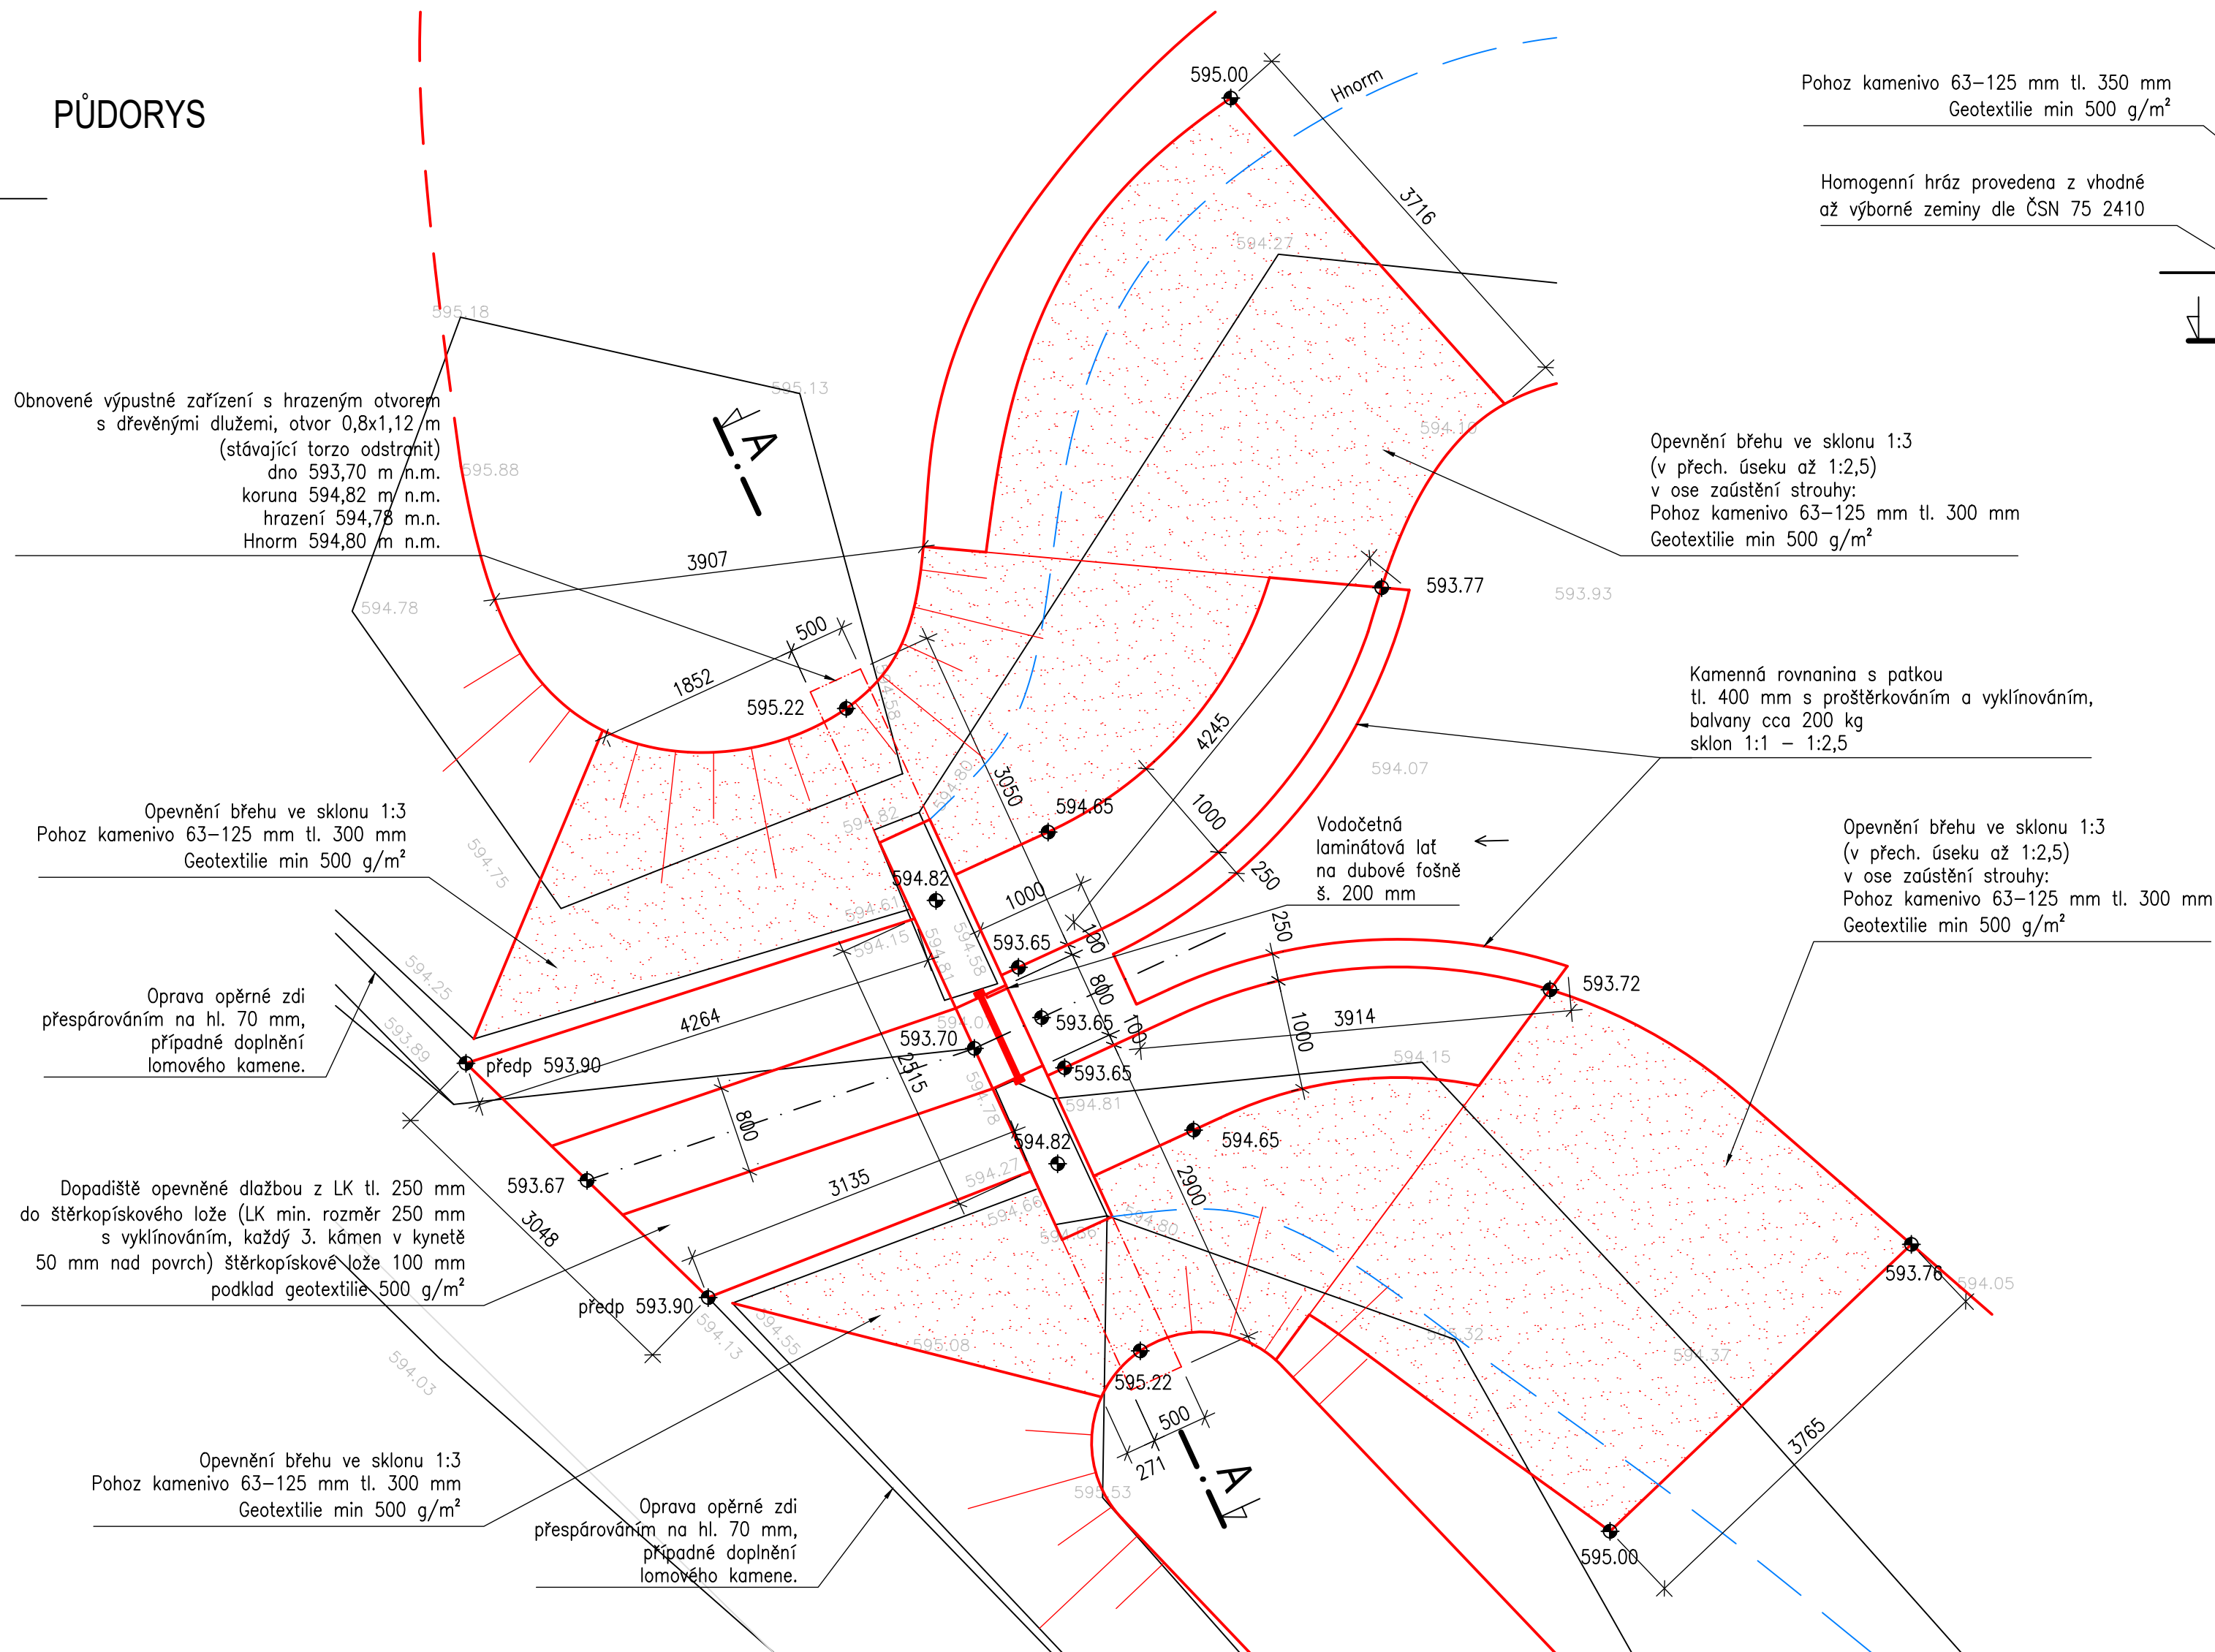


ŘEZ A - A

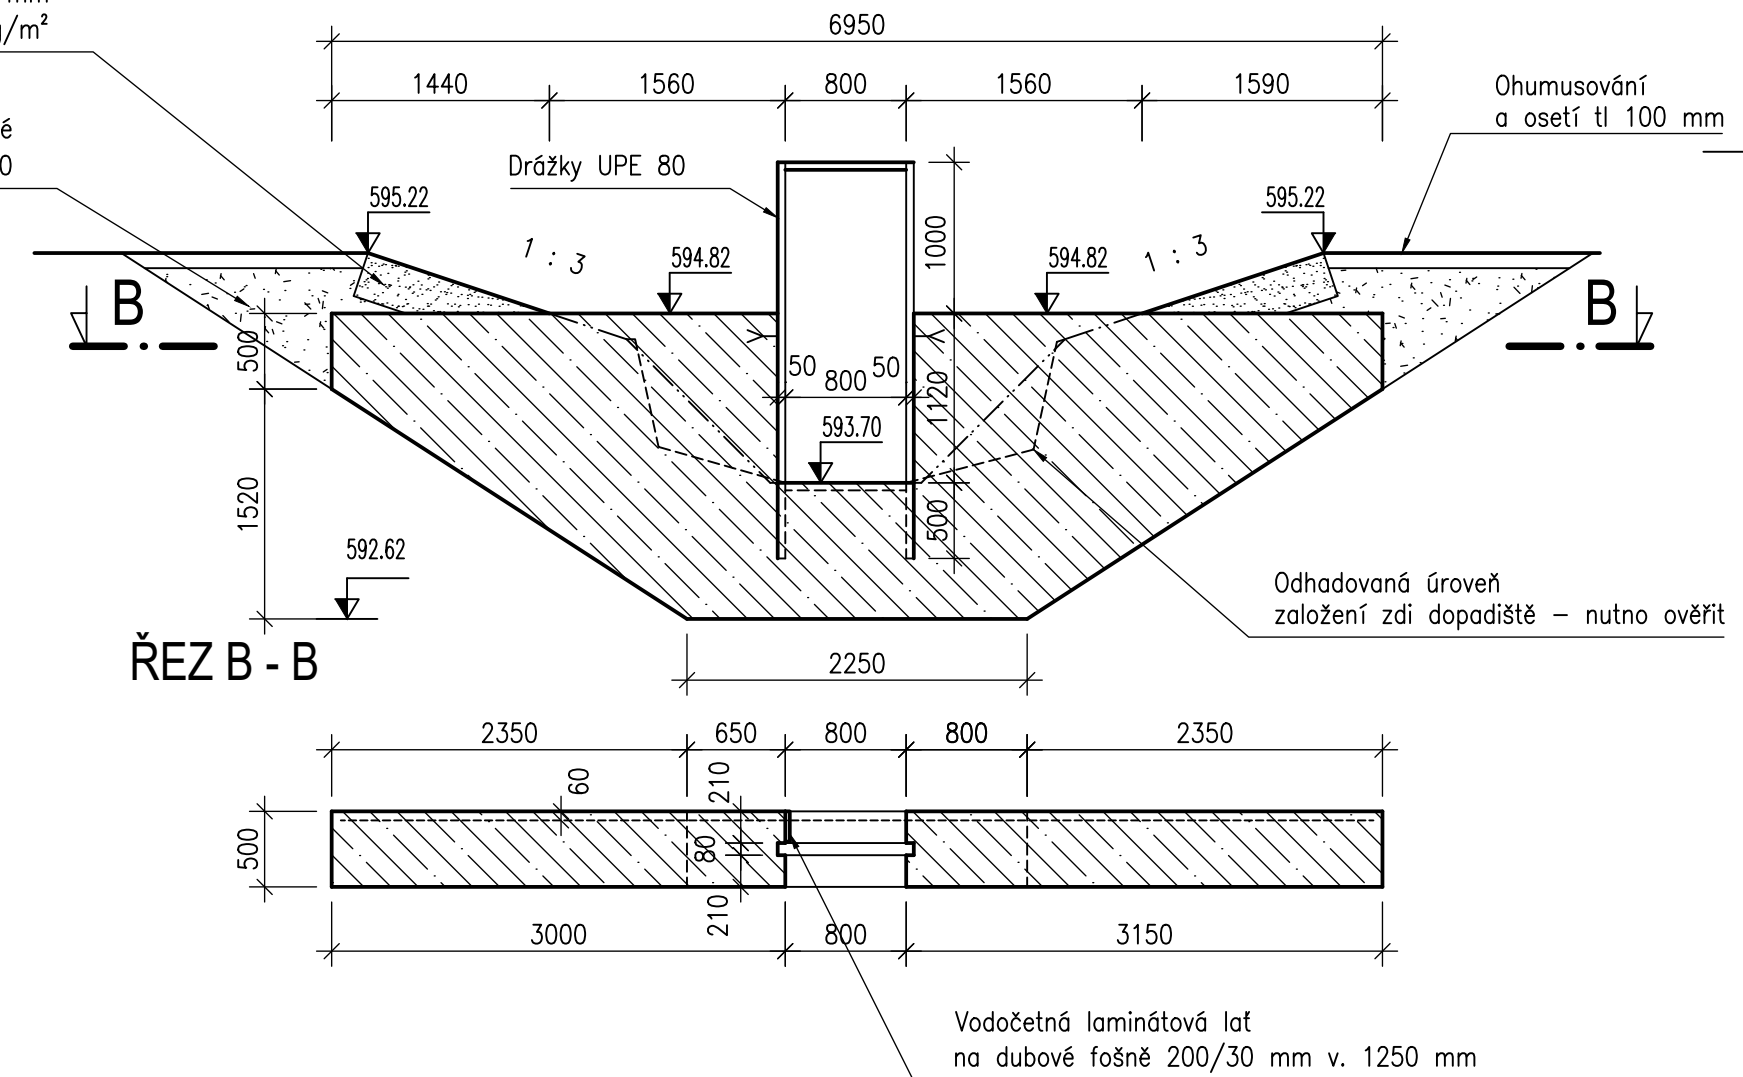

Stávající zbytky betonového vypustného zařízení budou odstraněny a odvezeny na skládku. Ve shodném profilu bude vybudována nová vyztužená betonová monolitická konstrukce z betonu C25/30 XF3 XC2, vyztužená KARI KY49 8/100/100 při návodním krytí, krytí 60 mm. Viditelné hrany budou zkoseny rohovými lištami 30 mm.

Vodící drážky hrazené vč. dosedacího prahu (naležatko stojinou vně) budou zhotoveny z válcovaného profilu UPE 80 DIN 1026-2 s povrchovou úpravou žárovým pozinkem před zabetonováním. Drážky budou zapuštěny do základu zdi 500 mm a kotveny platí. Drážky budou přesahovat betonovou konstrukci o 1000 mm a v koruně spojeny vloženým břevnem ze shodného profilu na šroubový spoj – pro budoucí možnost osazení hradícího mechanismu se šroubovicí. V pravé drážce bude 50 mm nad bet. konstrukcí otvor pro uzamykání dužlí. K drážkám bude dodán vložný kus pro zajištění dužlí shodné povrchové úpravy (např. pásovina do L tl. 10 mm vč. bezpečnostního zámku s klíči) a dubové fošnové dužle tl. 60 mm výšky á 200 mm nad hradící výšku 1100 mm.

V propusti bude osazena vodočetná lát, typ čtení I-1a, celé metry červeně, laminát tl. 3,5 mm, šířka 150 mm, výška 1,25 m, s vyznačením Hnorm modrým vodorovným pruhem š. 20 mm na čtení 1,10 m. Základová spára bude ověřena geologem zhotovitelem a autorským dozorem.

	<u>Ing. Petra Neubauerová</u> autorizovaný inženýr v oboru vodohospodářské stavby Rohová 552/9 • Karlovy Vary 360 05 • IČ 71906452 tel.: +420 732 976 832 • e-mail: neubauerova@centrum.cz		číslo paré :	
	kraj: Karlovarský	obec : Sokolov	zakázka : 21/2018	
stavebník : město Sokolov Rokycanova 1929, 356 01 Sokolov		datum : 04/2018		
<p>HRUŠKOVÁ</p> <p>oprava vodní nádrže na p.p.č. 772</p>		stupeň projektu : JPD	formát : 3A4	
		navrhl : Ing. Ladislav Novák		
		odpovědný projektant : Ing. Petra Neubauerová		
		soubor: D_3_Výpustné_zařízení.dwg		
Příloha:	VÝPUSTNÉ ZAŘÍZENÍ		měřítko: 1:50	číslo výkresu D.3
Projekt je duševním majetkem autora, nesmí být použit a kopírován třetí osobou, jí předán či jinak s ním nakládáno bez jeho písemného souhlasu.				