

Kabelové trasy:

- ① - 40/60 - silové kabely (1xHDPE Ø63)
- ② - PROJEKTOVANÁ CHRÁNIČKA (1xHDPE Ø110)
- 102 - ČÍSLO KABELU

## LEGENDA


- 1 SLOUP SVĚTELNÉ SIGNALIZACE
- Řadič SSZ
- ↓ SLOPUPEK SDZ
- 2522/1 — KATASTR NEMOVITOSTÍ - ČÍSLO PARCELY
- JÁMA PROTLAKU

### LEGENDA NAVRHOVANÝCH SÍTÍ


- SSZ- KABELOVÁ TRASA SSZ
- PŘÍPOJKA NN - není součástí tohoto objektu
- === CHRÁNIČKA PRO KABELY

### VZOROVÉ ŘEZY TRASOU KABELŮ SSZ

v chodníku a vozovce: v zeleni:

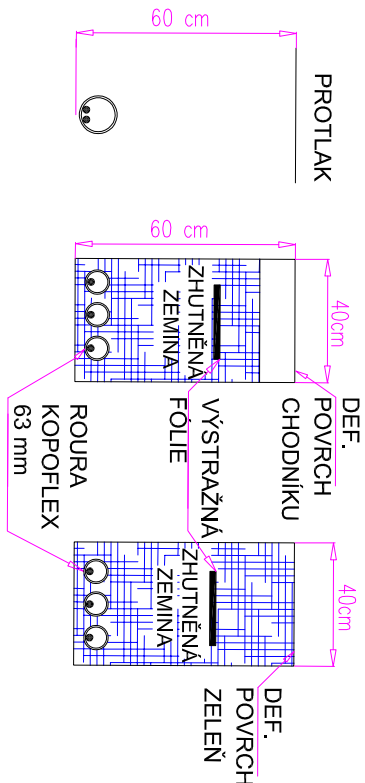

## sklad kol

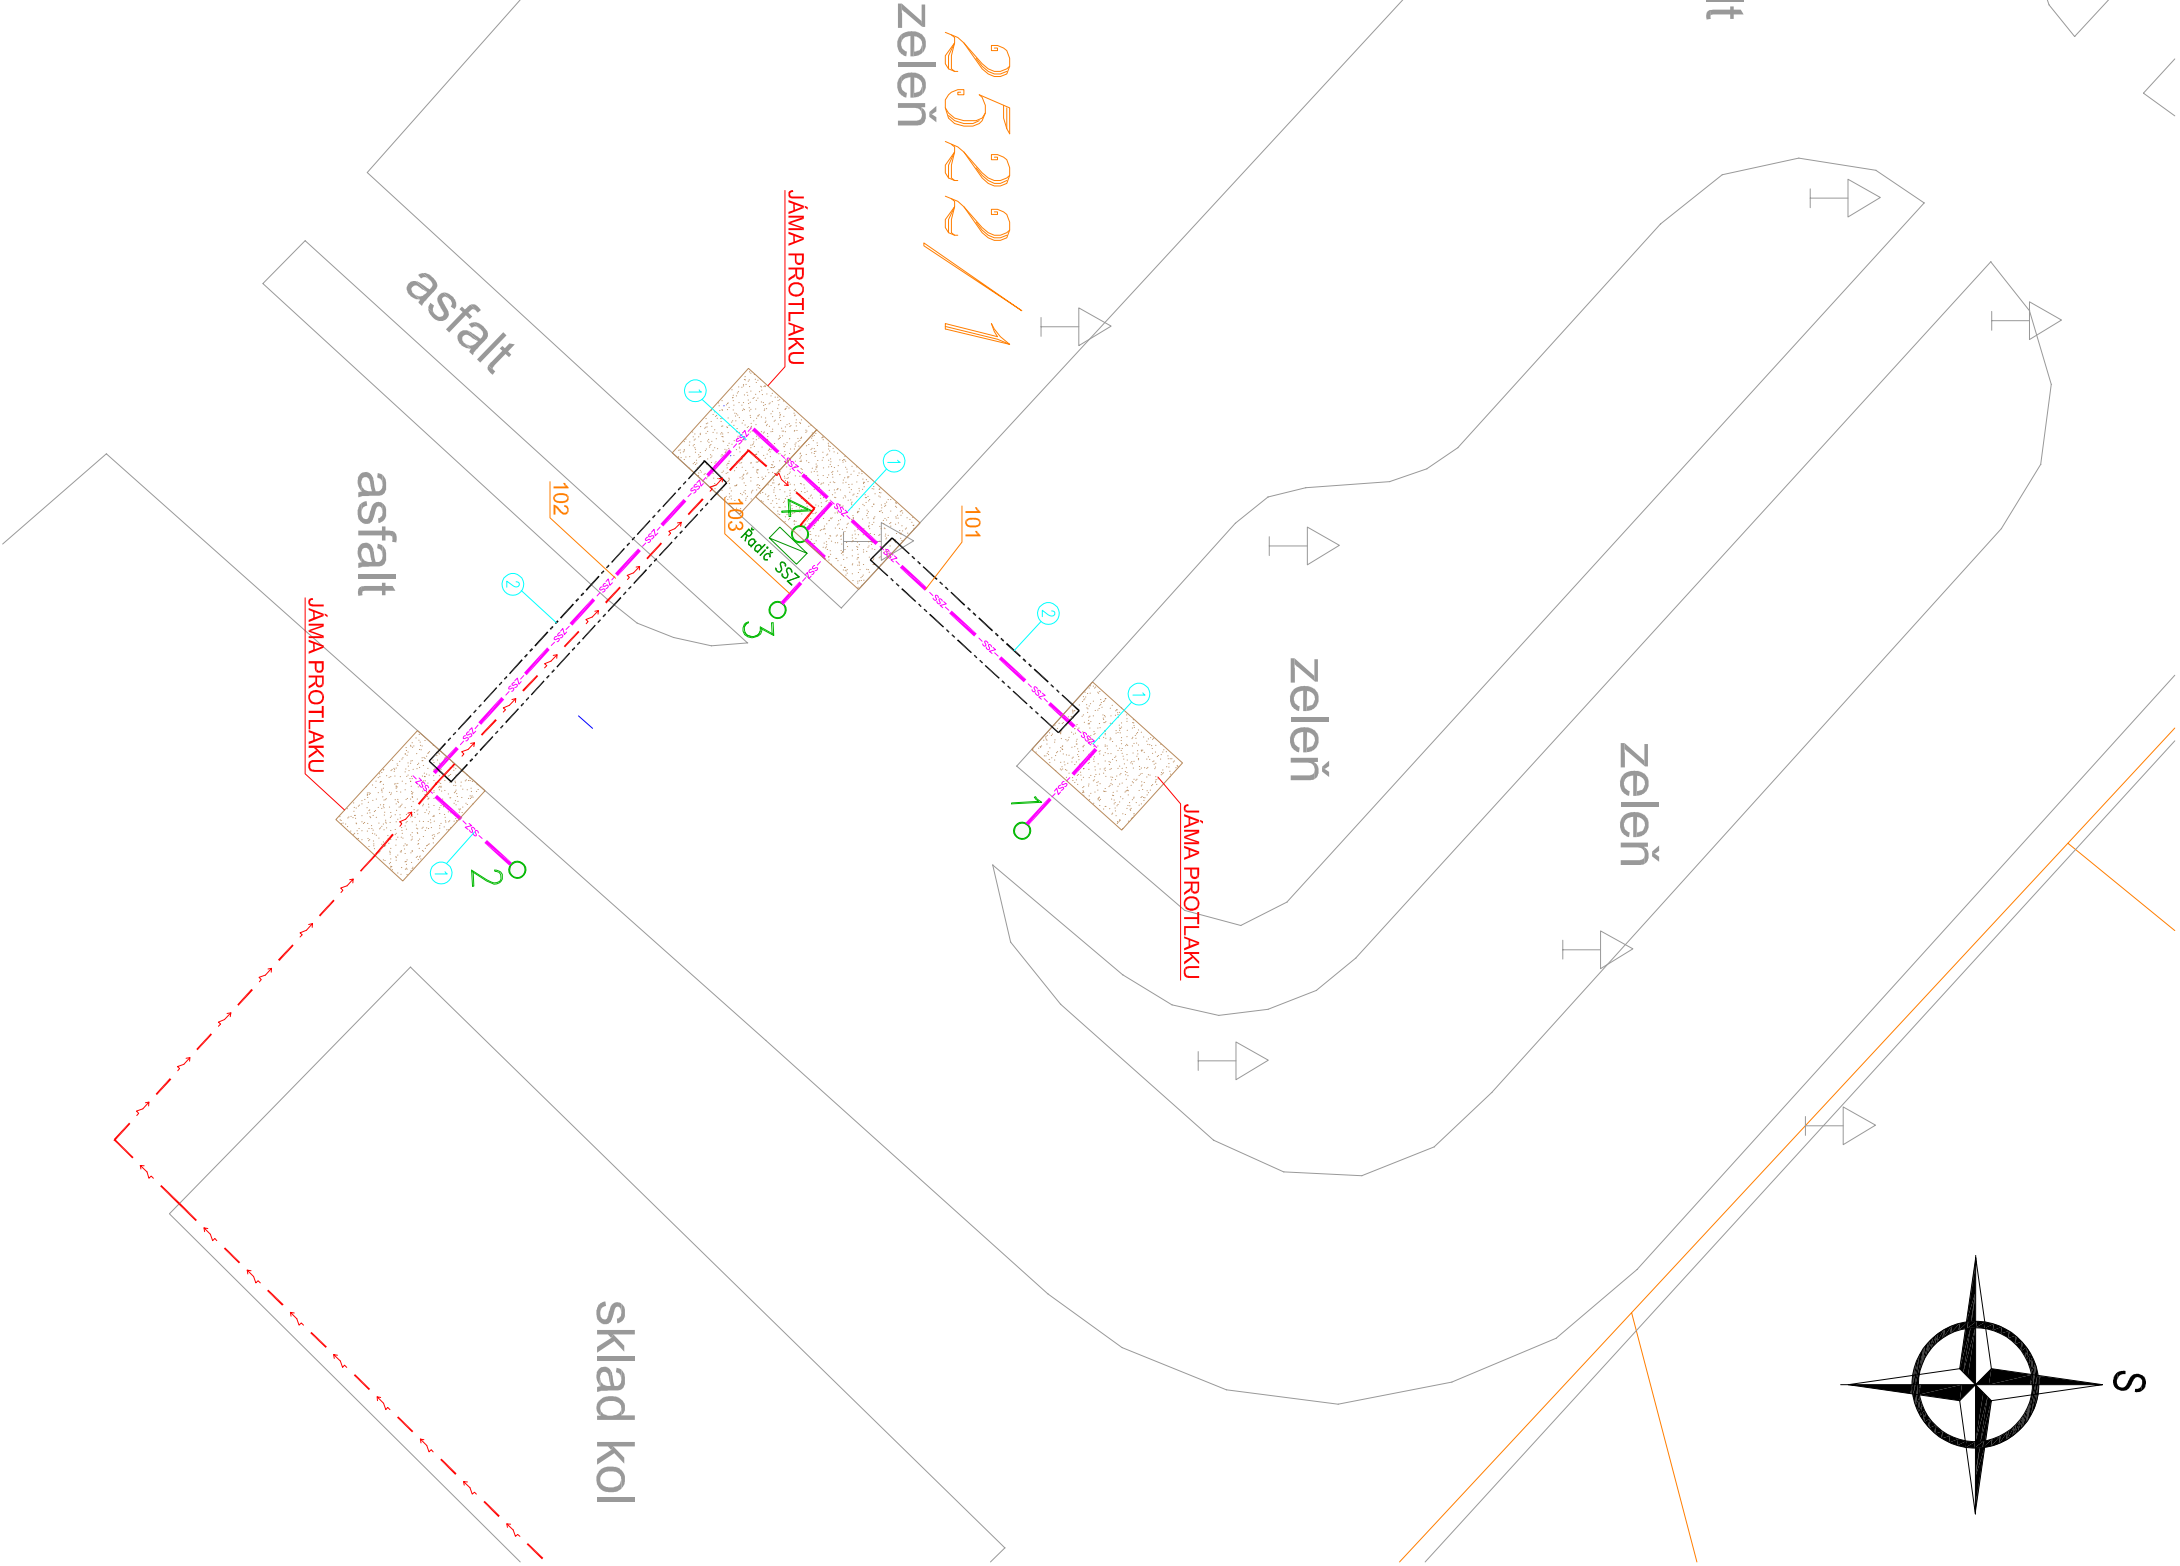

**PŘÍPOJKA NN ZE ZAPÍNAČÍHO MÍSTA K ŘADIČI NENÍ SOUČÁSTÍ TÉTO DOKUMENTACE**  
B.p.v. / SOUŘADNICOVÝ SYSTÉM S-JTSK

ZODP. PROJEKTANT	Ing. Michal Šulc			AŽD PRAHA S.R.O. DAŠT Brno Křížkova 32 612 00 Brno E-MAIL: AZDOAST@AZD.CZ WEB: WWW.AZD.CZ
KONTROLOVAL	Ing. Jan Panáček			
VYPRACOVAL	Ing. Michal Šulc			
STAVEBNÍK	Město Sokolov, Rokycanova 1929, 356 01 Sokolov			
MÍSTO STAVBY	Spartakiádní 1937, 356 01 Sokolov			
NÁZEV STAVBY	DDM Sokolov, Spartakiádní 1937, 356 01 Sokolov Světelná křižovatka na dopravním hřišti			
STAVEBNÍ OBJEKT	SO 401 - TECHNOLOGIE			
ČÁST	D. DOKUMENTACE OBJEKTŮ A TECHNOLOGICKÝCH ZAŘÍZENÍ			
OBSAH:	KABELOVÝ PLÁN			