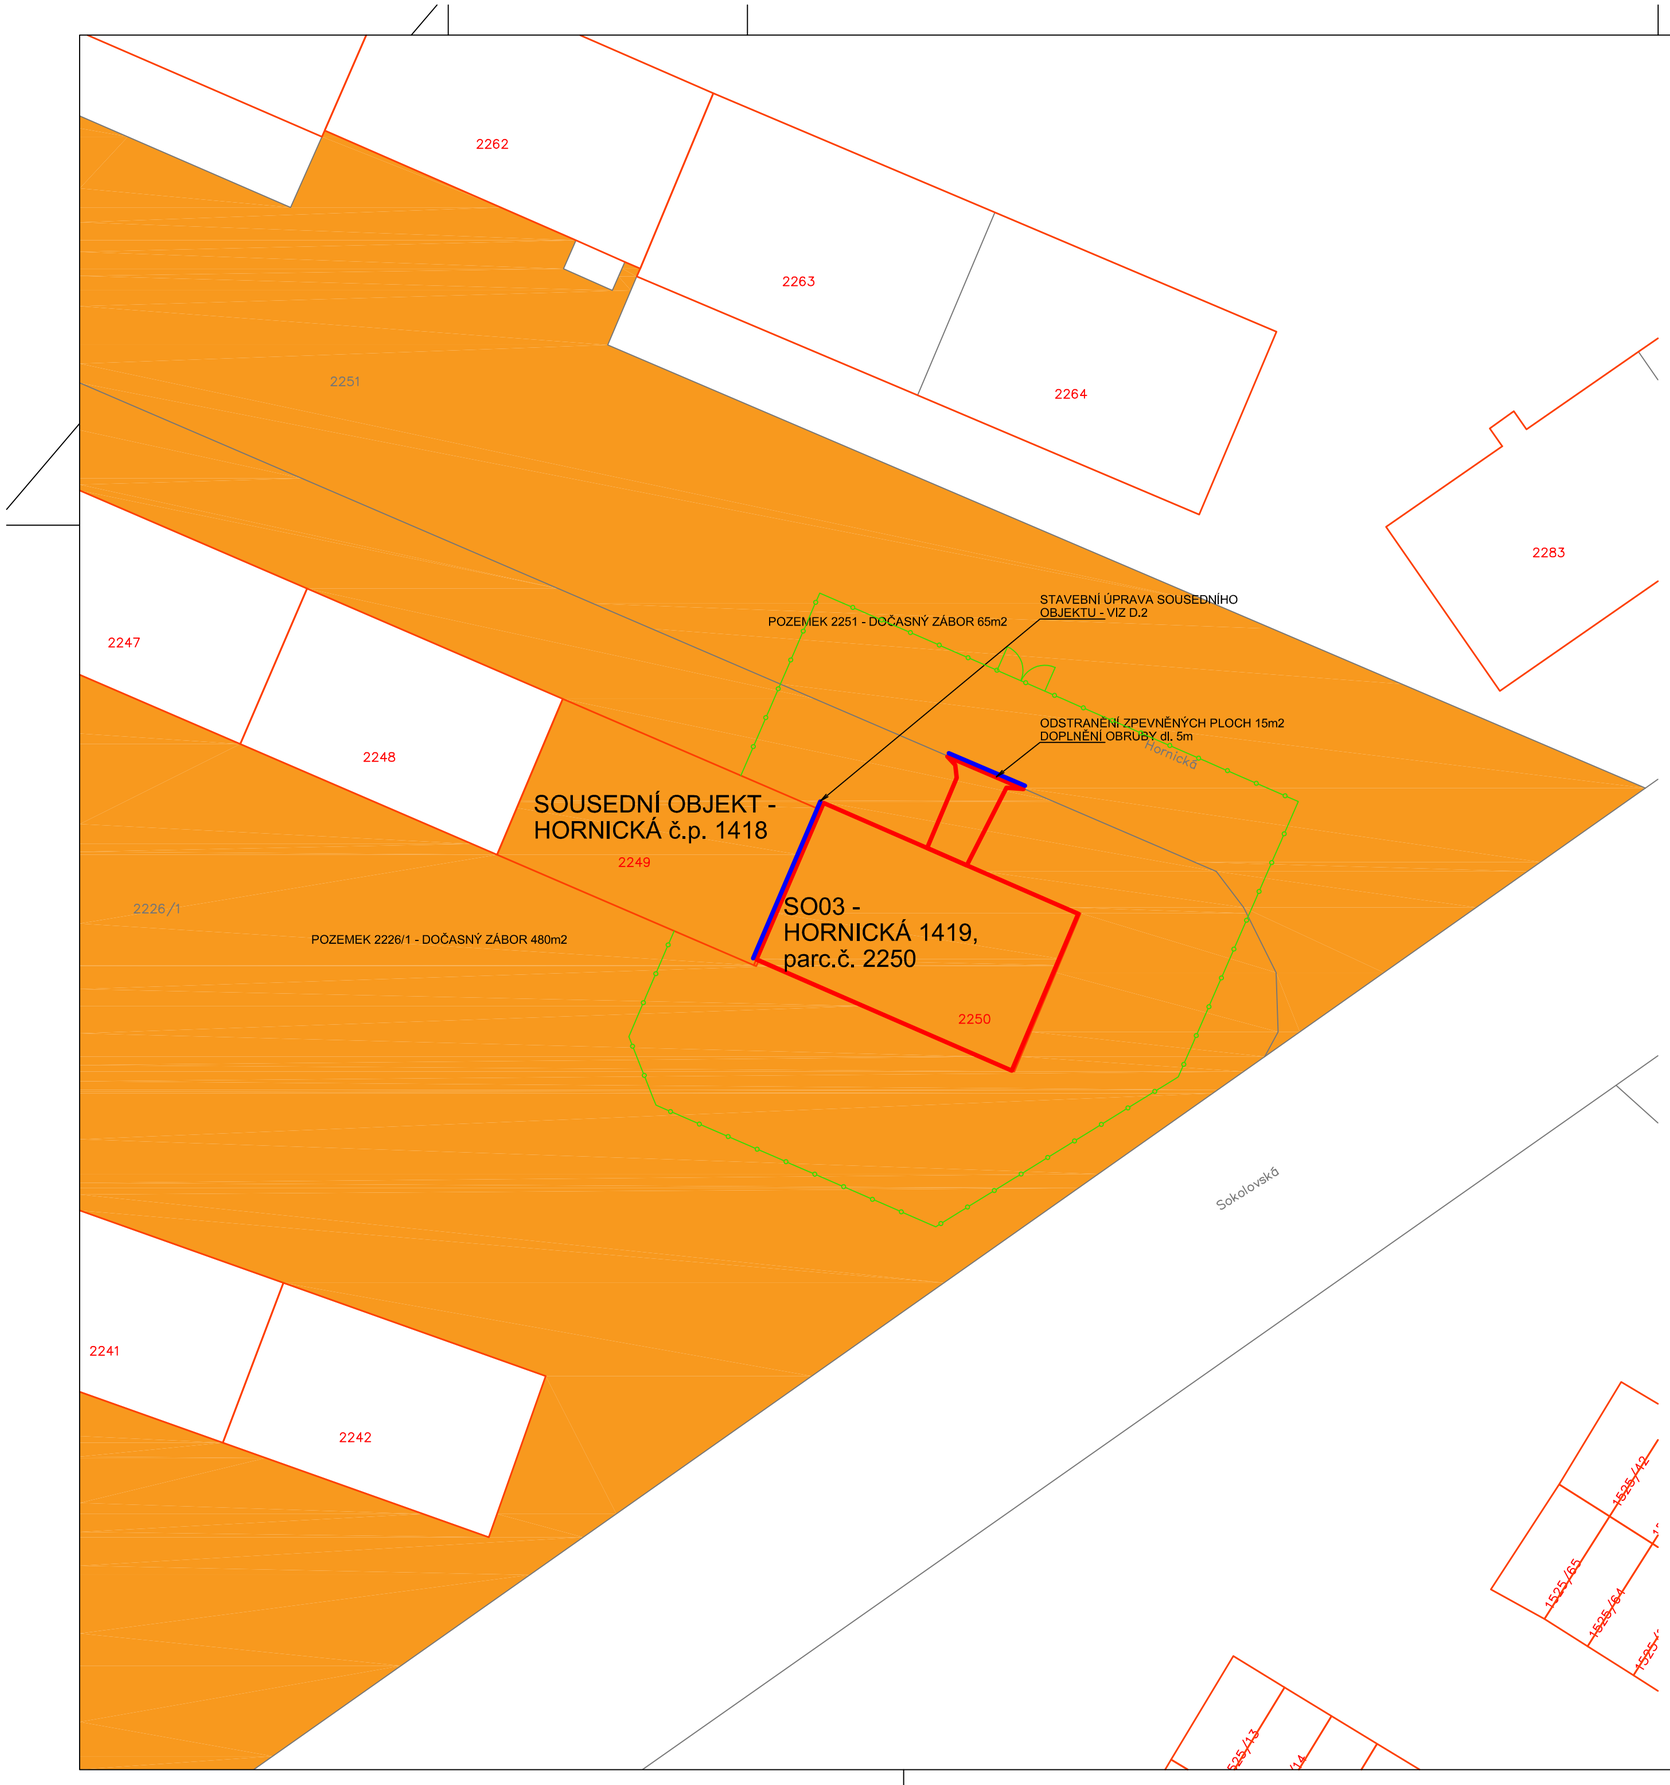

SOUHLAS VLASTNÍKA SE STAVEBNÍM ZÁMĚREM

Jako vlastník pozemku/stavby dotčené záměrem, jako vlastník sousedního pozemku /stavby souhlasím s předloženým stavebním záměrem.

Parcela:
Jméno a příjmení / Název společnosti:
Datum narození / IČO:
Bytem / Sídlo:

Podpis: .....

Souhlas je souhlasem vlastníka pozemku nebo stavby k umístění a provedení stavebního záměru podle par. 184a zákona č. 183/2006 Sb., stavební zákon v platném znění. Na tomto výkrese vlastník pozemku nebo stavby podpisem stvrzuje svůj souhlas se záměrem.

a	...	rr-mm-dd	
Číslo revize:	Obsah revize:	Datum revize:	Vypracoval:

Tato dokumentace včetně všech příloh v tištěné i elektronické podobě je autorským dílem a je duševním vlastnictvím společnosti AWT Rekultivace, a.s., IČ: 47676175. Autorská práva k dokumentaci jsou chráněna autorským zákonem. Objednatel této dokumentace je oprávněn ji využívat pouze k účelům vyplývajícím z uzavřené smlouvy. Jiné užití projektové dokumentace bez písemného souhlasu vlastníka je zakázáno.

DOKUMENTACE BOURACÍCH PRACÍ

souř. systém JTSK, výškový systém BpV

Projektový manažer: Ing. Jana Kalužíková, tel:596 580 203, jana.kaluzikova@awt-rekultivace.cz

Projektant: Ing. Lenka Kropáčová, tel:596 580 237, lenka.kropacova@awt-rekultivace.cz

Hlavní inženýr projektu: Ing. Jana Kalužíková, tel:596 580 203, jana.kaluzikova@awt-rekultivace.cz

Vypracoval: Ing. Lenka Kropáčová, tel:596 580 237, lenka.kropacova@awt-rekultivace.cz

Zodpovědný projektant: Ing. Jana Kalužíková, tel:596 580 203, Autorizovaný inženýr pozemních staveb (ČKAIT 1103753)

Kontroloval: tel:

Generální projektant:
AWT REKULTIVACE a.s.
Dělnická 41/884
735 64 Havířov-Prostřední Suchá
tel:+420 596 580 111
IČO: 47676175
www.awt-rekultivace.cz

Investor:	**Město Sokolov** **Rokycanova 1929, 356 01 Sokolov**
Stavba:	**Demolice objektů na p.p.č. 306, 307, 2227, 2228 a 2250, vše v k.ú. Sokolov**
Stavební objekt (SO), provozní soubor (PS):	**SO03 - Demolice objektu č. p. 1419, ul. Hornická, p. p. č. 2250, k. ú. Sokolov**
Dokument:	**MAJETKOPRÁVNÍ SOUHLAS**

Datum 1.v.:	09/2019
Číslo zakázky:	19A044
Formát:	x A4
Revize:	
Měřítko:	1:250
Paré:	Číslo dokumentu: C. 4