




VZOROVÝ ŘEZ - OBOUSMĚRNÁ POZ. KOMUNIKACE ŠÍŘKY 5,5m

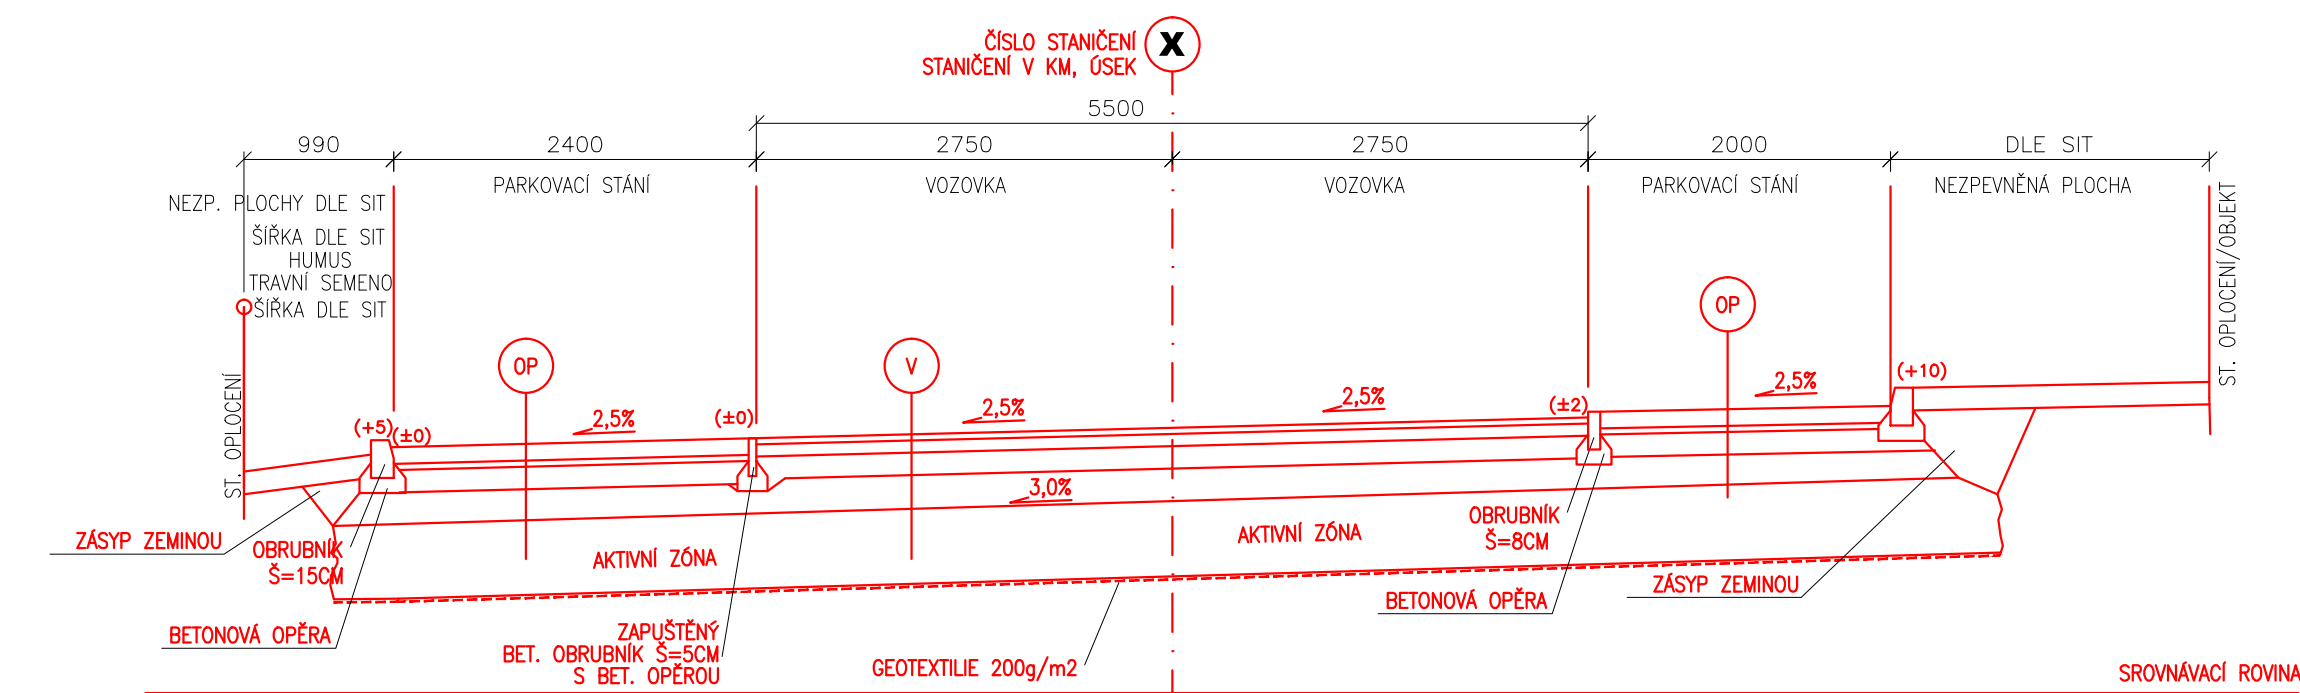

VZOROVÝ ŘEZ - OBOUSMĚRNÁ POZ. KOMUNIKACE ŠÍŘKY 4,0m

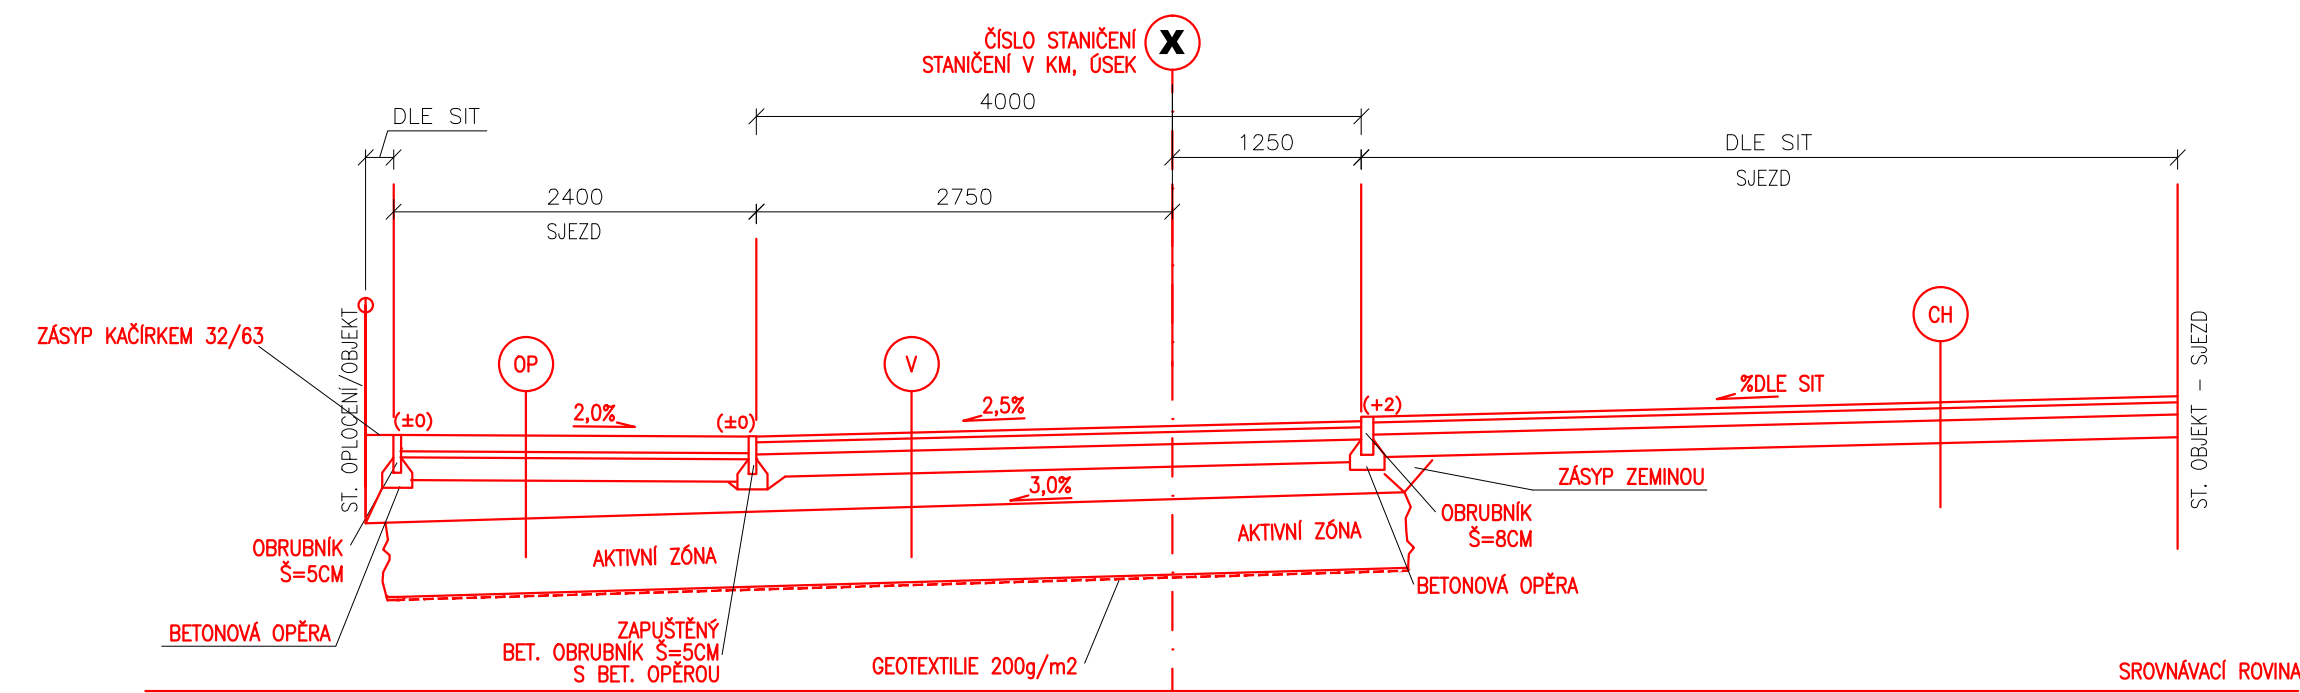


VZOROVÝ ŘEZ - OBOUSMĚRNÁ POZ. KOMUNIKACE ŠÍŘKY 3,25m

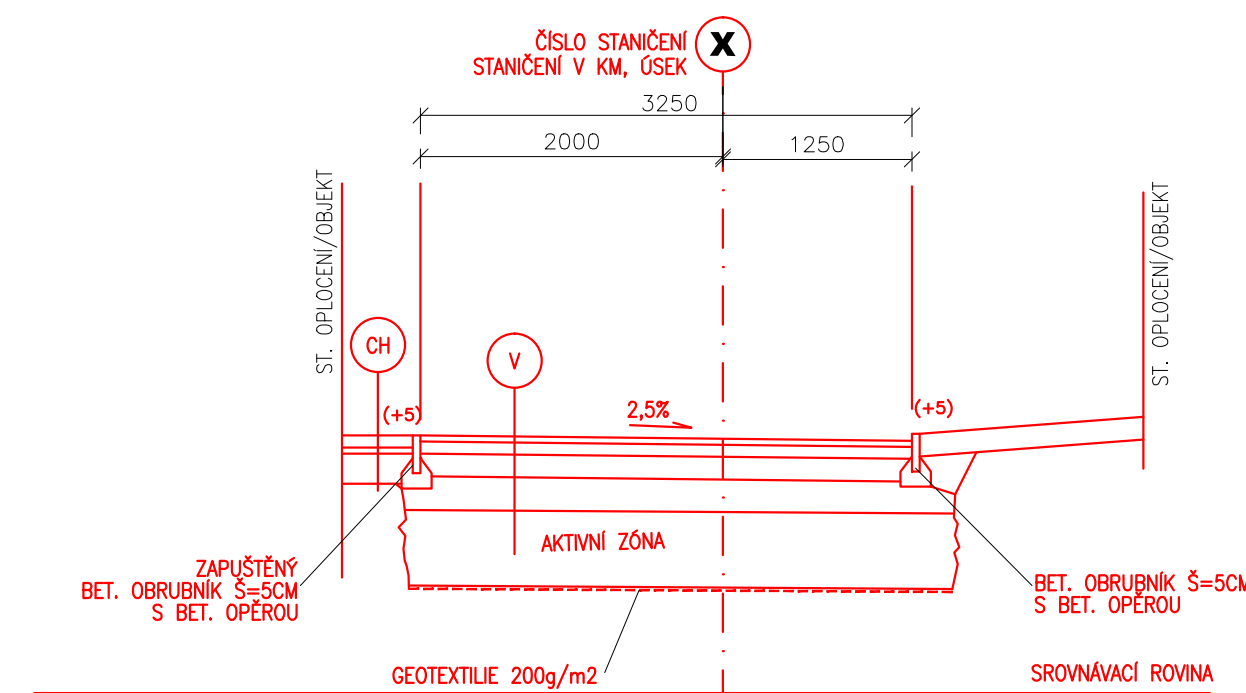

ŘEZ UKONČENÍM CHODNÍKU U VOZOVKY

VAROVNÝ PÁS 400 MM – BET. SKL.DL. PRO NEVIDOMÉ – BEZBARIÉROVÁ ÚPRAVA
MAX. SKLON 1:12 (8,33%), ROZDÍL VOZOVKA – CHODNÍK PŘESNĚ 20 MM

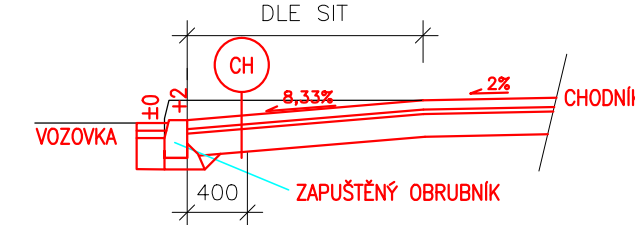

V	Vozovka	
	ACO 11+	40 mm
	ACP16+	80 mm
	MKZ	150 mm
	ŠDA	min.200 mm
	Celkem	470 mm – 60MPa
	+ Výměna podloží – aktivní zóna tl. 500mm , dl. 132 mat – G-F	
	pod aktivní zónu bude položena geotextilie 200g/m2	
CH	Chodníky, varovné a signální pásy dle požadavku jsou navrženy pro občasný pojezd	
	DI BSD	80 mm
	L	40 mm
	ŠDB	min. 200 mm
	Celkem	320 mm 45 MPa
OP	Odstavné plochy a parkovací stání, přejezdové plochy	
	Žulová kostka 8/11	80/110 mm
	L	40 mm
	MZK	150 mm
	ŠDB	min.150 mm
	Celkem	420/450 mm –60MPa
	Plochy sjezdů	
	DTT jako chodníky	

– SOUŘADNICOVÝ SYSTÉM

– VÝŠKOVÝ SYSTÉM

Investor:	MĚSTO SOKOLOV ROKYCANOVA 1929 356 01 SOKOLOV
-----------	--

Odpovědný projektant	Vypracoval	Kontroloval	<div>PROJEKČNÍ KANCELÁŘ ING. PAVEL ADAMEC e-mail: pavel.adamec.projekce@centrum.cz SADECKÁ 62, 438 01 HOLEŠOVICE TEL.: 608949595</div>	
Ing. Pavel Adamec	Ing. Pavel Adamec	Ing. Jaroslav Kučera		
stavba:			formát	4x4
STAVEBNÍ ÚPRAVY KOMUNIKACE PETRA CHELČICKÉHO , SOKOLOV			číslo zakázky	
			stupeň dokumentace	DUR A DSP
část PD: SO 101 – D1 – DOKUMENTACE OBJEKTŮ A TECHNICKÝCH A TECHNOL.ZAŘÍZENÍ			datum	11/2019
obsah:			měřítko	1:50
CHARAKTERISTICKÉ ŘEZY			číslo výkresu:	D1_5
název díg.souboru:	datum revize:	číslo revize:	výřez číslo:	