


PODÉLNÝ ŘEZ

DRUH POVRCHU ÚZEMÍ
KATASTRÁLNÍ ÚZEMÍ
OKRES
KRAJ

MK
SOKOLOV
SOKOLOV
KARLOVARSKÝ

SKLONOVÉ POMĚRY

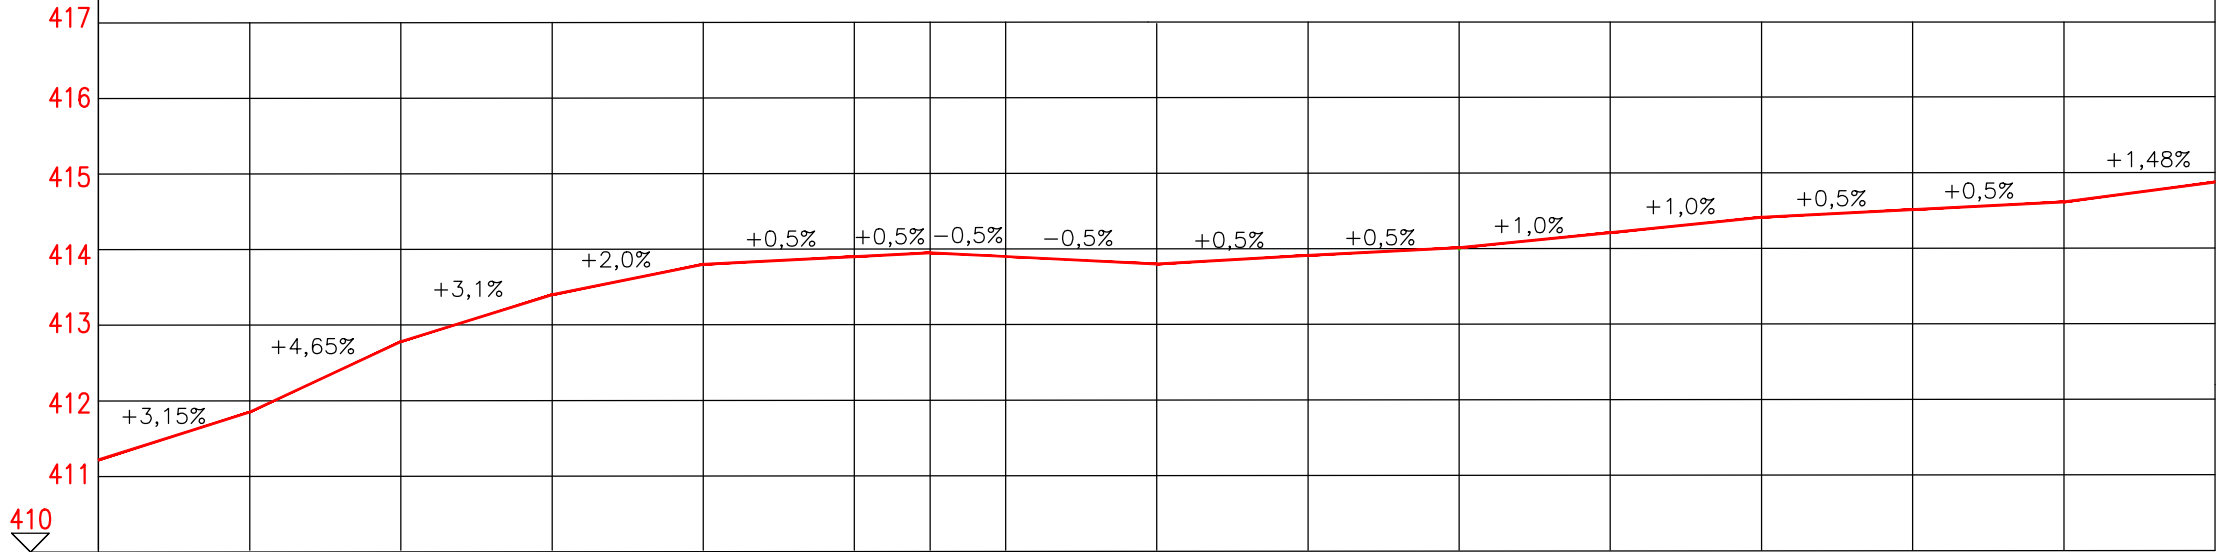

KÓTY NIVELETY (NOVÝ POVRCH):


KÓTY TERÉNU (ST. NIVELETAVOZOVKY)

SROVNÁVACÍ ROVINA :

STANIČENÍ V KM :

VZDÁLENOST PŘ.ŘEZŮ :

SMĚROVÉ POMĚRY :

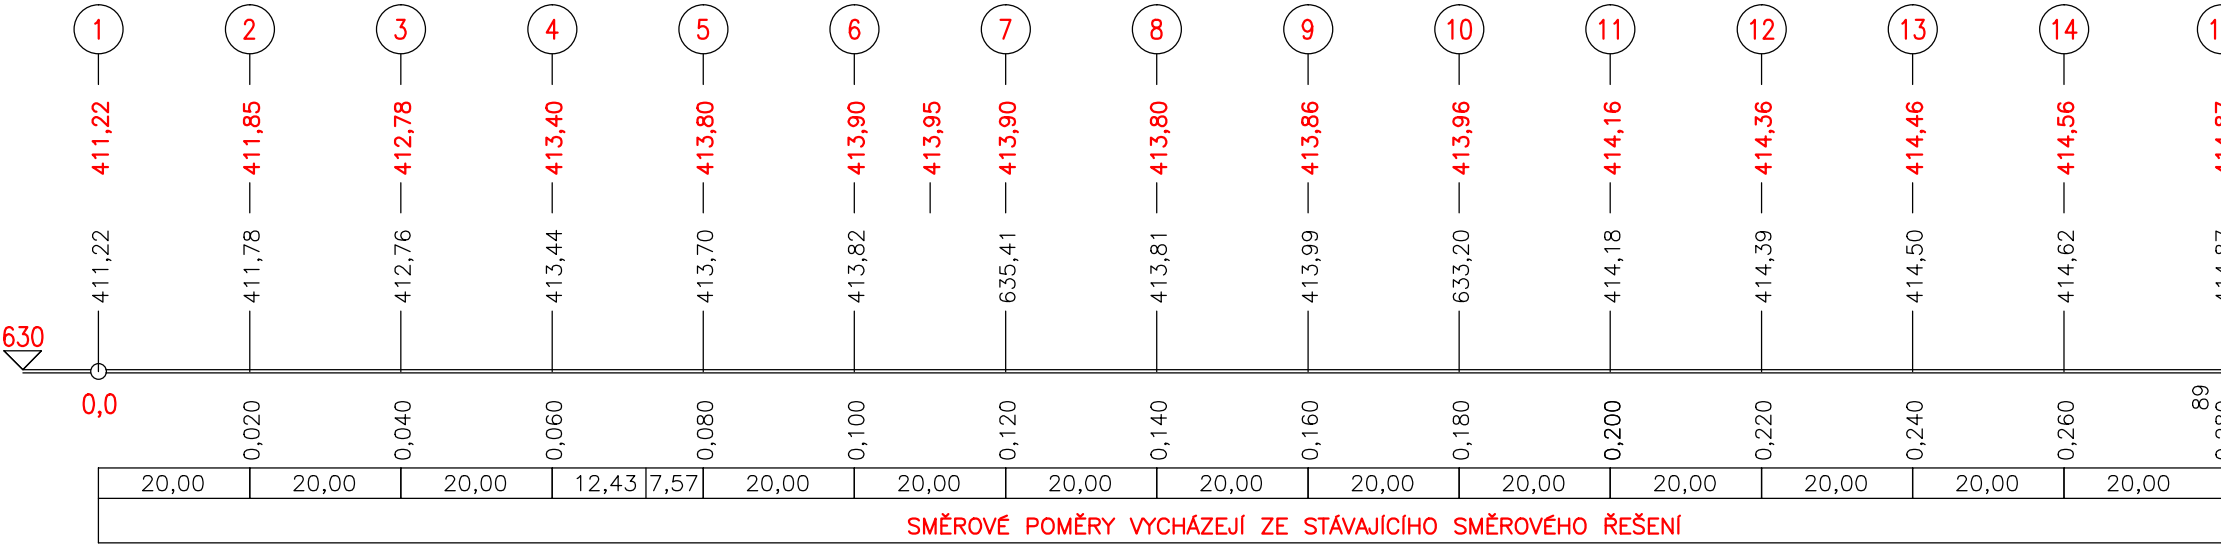

- SOUŘADNICOVÝ SYSTÉM:SK

- VÝŠKOVÝ SYSTÉM: a. p. v.

Investor:	MĚSTO SOKOLOV ROKYCANOVA 1929 356 01 SOKOLOV
-----------	--

Odpovědný projektant	Vypracoval	Kontroloval	PROJEKČNÍ KANCELÁŘ ING. PAVEL ADAMEC e-mail: pavel.adamec.projekce@centrum.cz SÁDECKÁ 62, 438 01 HOLEDEČ tel.: 608949595	
Ing. Pavel Adamec	Ing. Pavel Adamec	Ing. Jaroslav Kučera	PROJEKCE	
stavba:			formát	3xA4
STAVEBNÍ ÚPRAVY KOMUNIKACE PETRA CHELČICKÉHO , SOKOLOV			číslo zakázky	
			stupeň dokumentace	DUR A DSP
část PD: D2 – SO 101 – DOKUMENTACE OBJEKTŮ A TECHNICKÝCH A TECHNOL. ZAŘ.			datum	9/2019
obsah: PODÉLNÝ ŘEZ			měřítko	1:100
název dig.souboru:			číslo výkresu: C7	výtisk číslo:
datum revize:		číslo revize:		