

PODÉLNÝ PROFIL STOKA 2

DRUH POVRCHU
VZDÁLENOSTI ŠACHET
OZNAČENÍ ŠACHET

SMĚROVÉ POMĚRY

MĚŘITKA 1:500/100

LEGENDA TYPŮ ČAR
PŮVODNÍ TERÉN
UPRAVENÝ TERÉN

SOUBĚH

KÓTA UPRAVENÉHO TERÉNU

KÓTA HRUBÝCH TERÉNNÍCH ÚPRAV

HLOUBKA VÝKOPU

KÓTA VÝKOPU


HLOUBKA DNA POTRUBÍ

KÓTA DNA POTRUBÍ

KÓTA PŮVODNÍHO TERÉNU

SROVNÁVACÍ ROVINA

STANIČENÍ [km/m]
PROFIL[mm]–MATERIÁL–DÉLKA[m]
SKLON[promile]–DÉLKA[m]
ULOŽENÍ

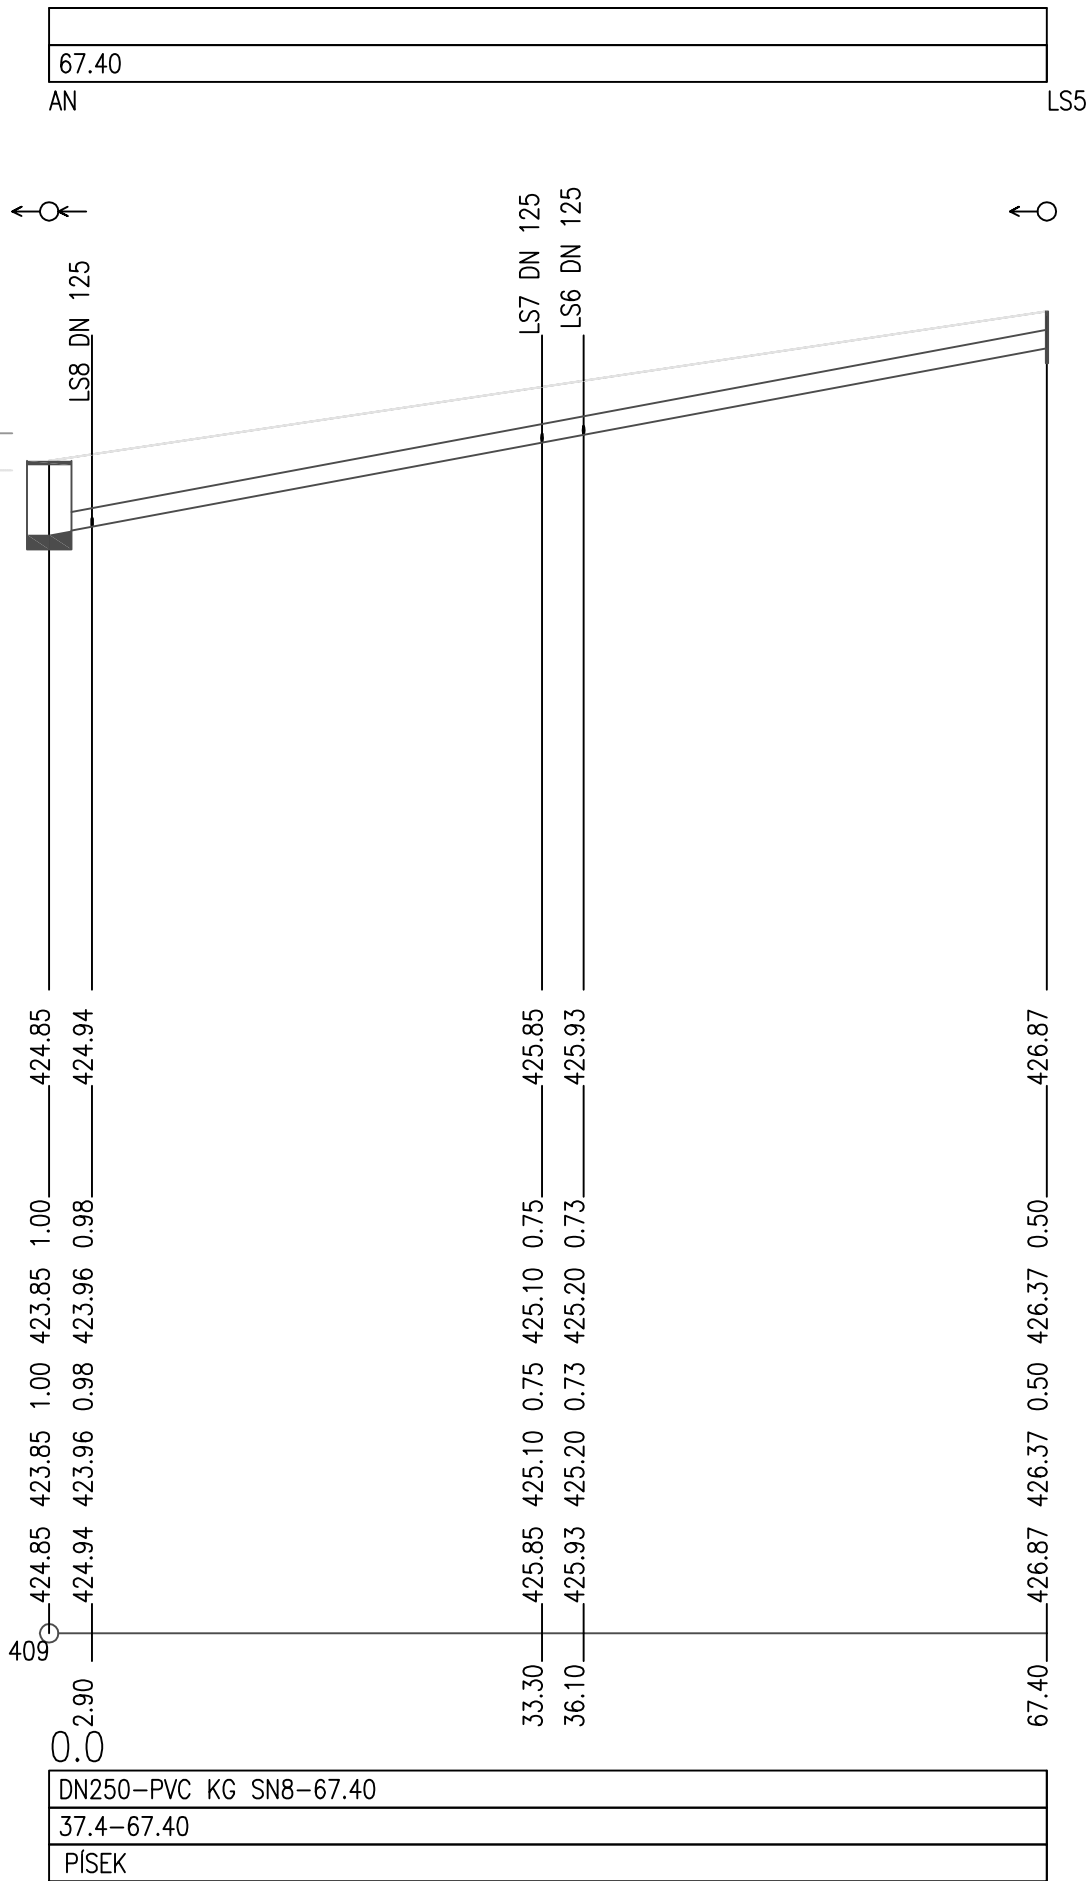

Vedoucí projektant	Odp. projektant	Vypracoval		Účel	DPS
	Ing. Radka M. Popelíková	Pavel Stejskal		Datum	12/19
	AI 0201350	AT 0300714		Číslo zak.	12-072019
Investor	Město Sokolov, IČ: 00259586 Rokycanova 1929, 356 01 Sokolov			Formát	A3
Kraj	Karlovarský	Obec: Sokolov		Kótováno	mm
Název akce ZŠ Běžecká – retence dešťových vod k.ú. Sokolov č.p.p.2509/2, 2509/3, 2509/4 2509/5, 2509/6, 4088/17, 4088/14				Měřítko	1:500/100
			Stavba - objekt - Dešťová kanalizace		Číslo D2.3
			Obsah STOKA 2 PODÉLNÝ PROFIL		