


STOKA 1 PODÉLNÝ PROFIL

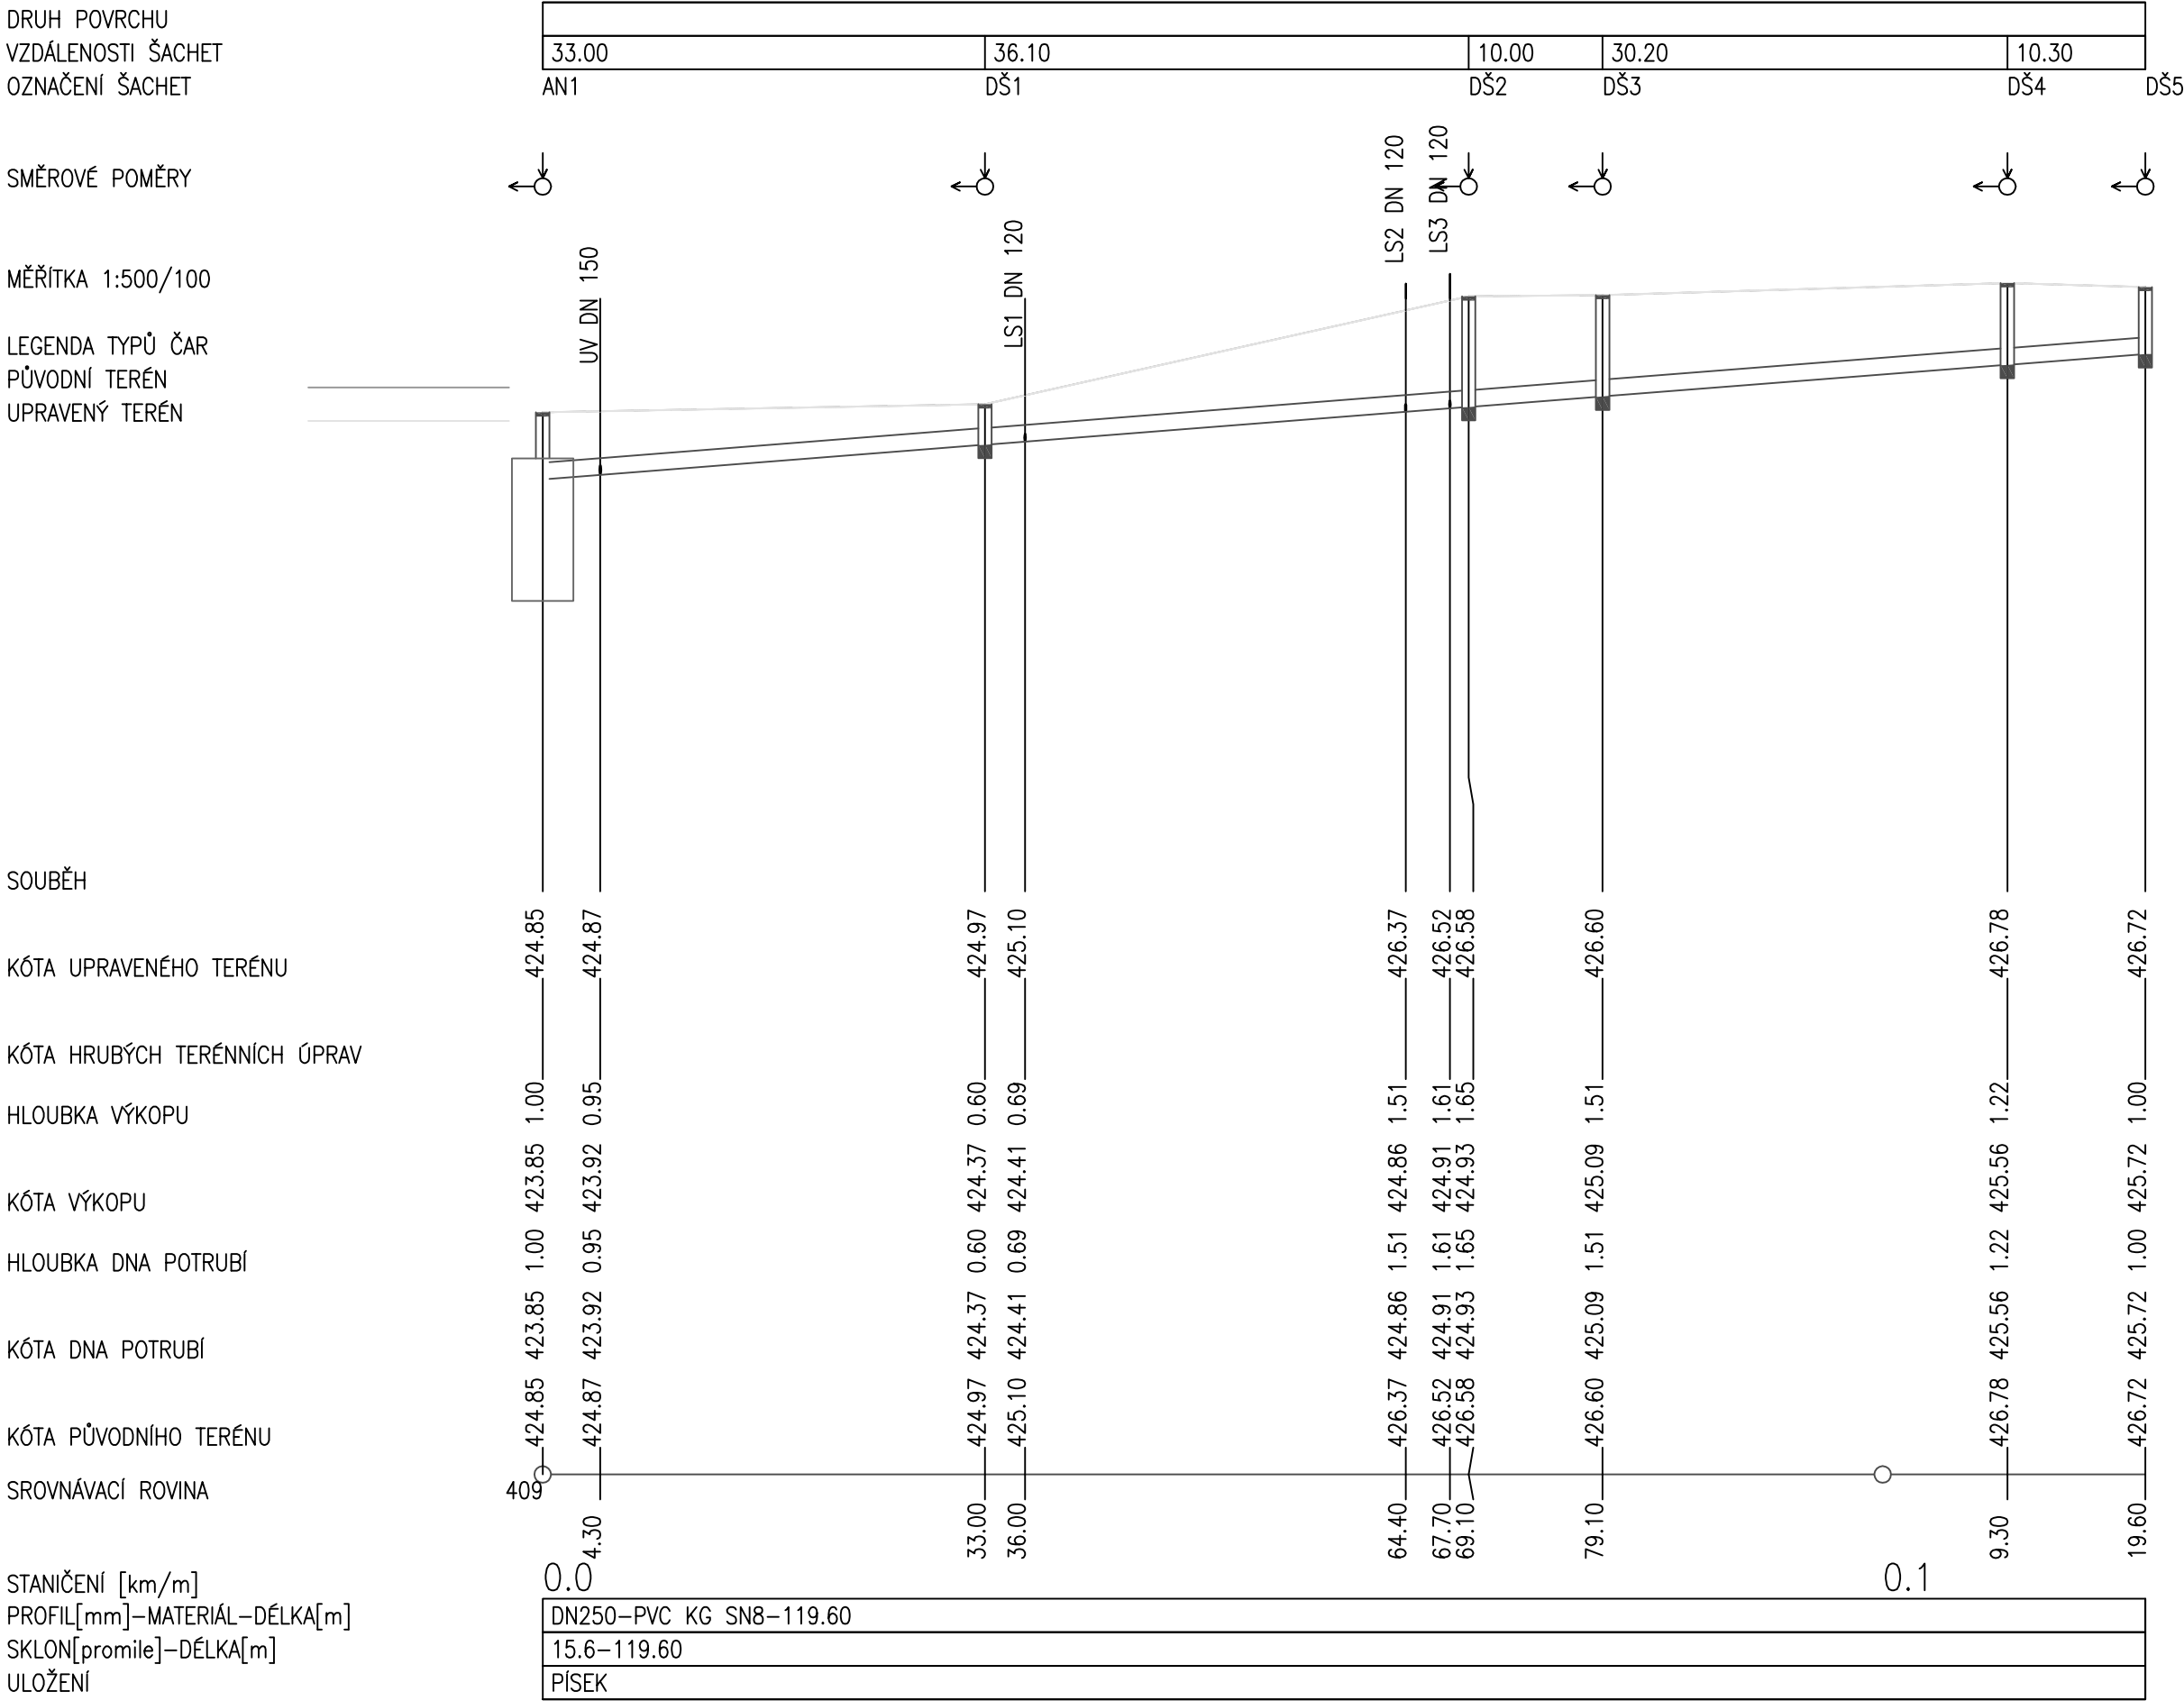

Vedoucí projektant	Odp. projektant	Vypracoval		Účel	DPS
	Ing. Radka M. Popelíková	Pavel Stejskal		Datum	12/19
	AI 0201350	AT 0300714		Číslo zak.	12-072019
Investor	Město Sokolov, IČ: 00259586 Rokycanova 1929, 356 01 Sokolov			Formát	384x420
Kraj	Karlovarský	Obec: Sokolov		Kótováno	mm
Název akce  ZŠ Běžecká – retence dešťových vod k.ú. Sokolov č.p.p.2509/2, 2509/3, 2509/4 2509/5, 2509/6, 4088/17, 4088/14				Měřítko	1:500/100
			Stavba - objekt - Dešťová kanalizace		Číslo  D2.2
			Obsah  STOKA 1 PODÉLNÝ PROFIL		