
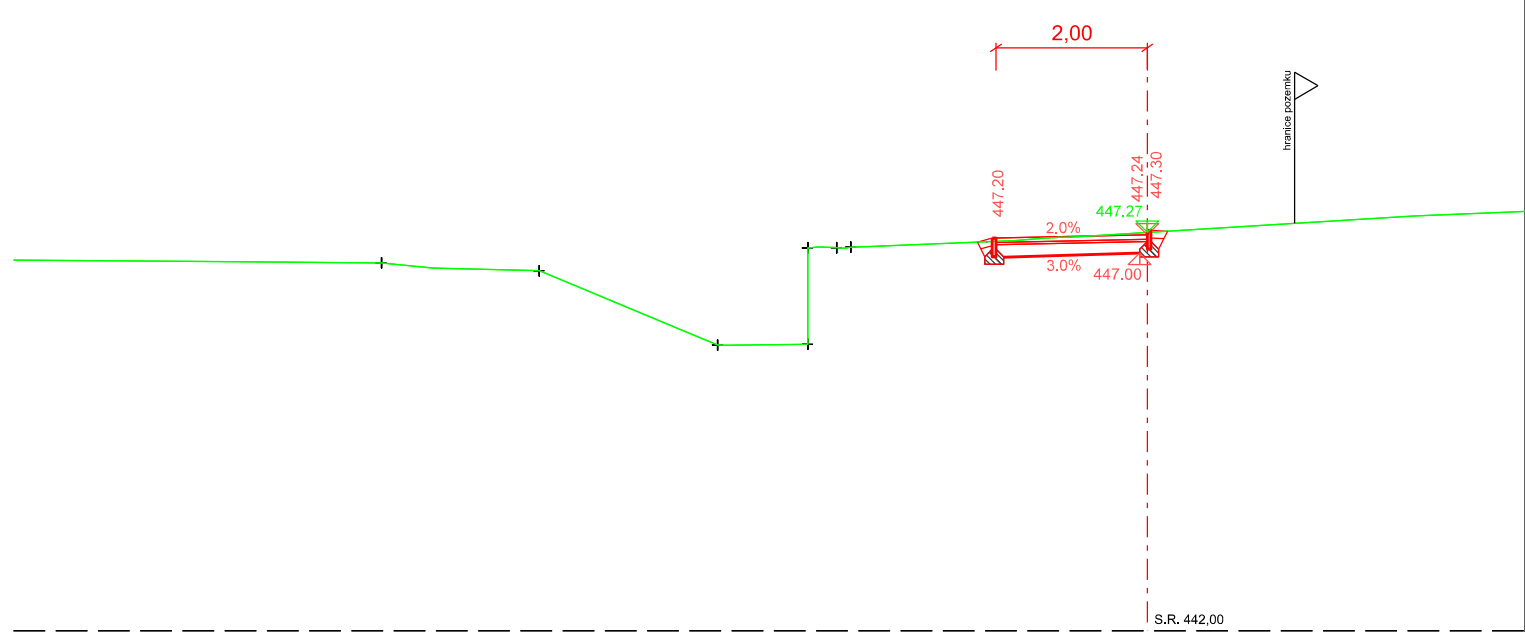
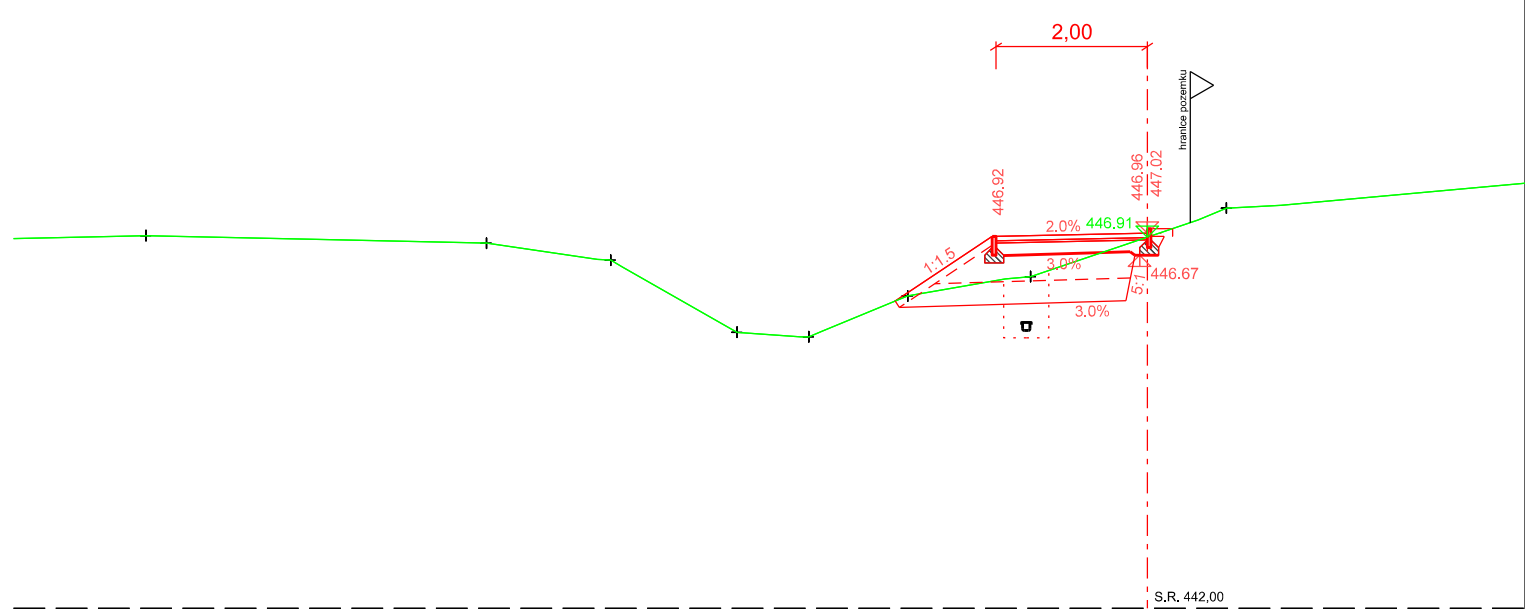
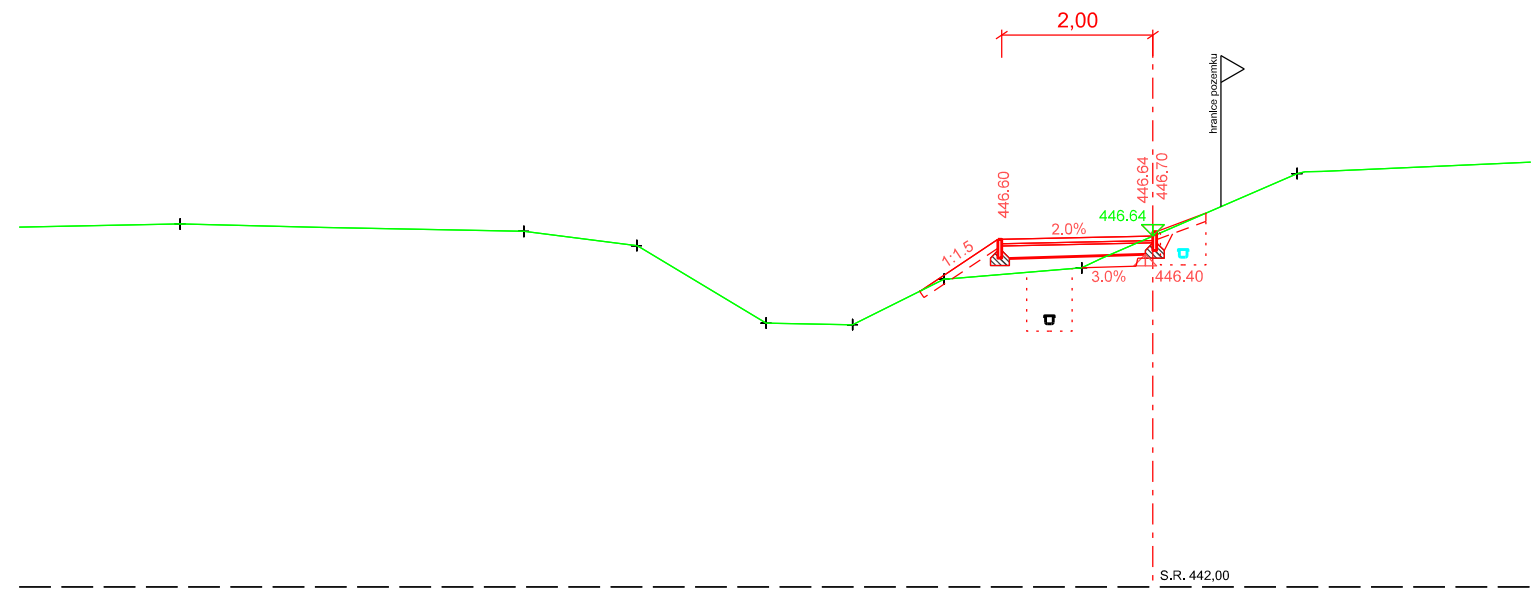
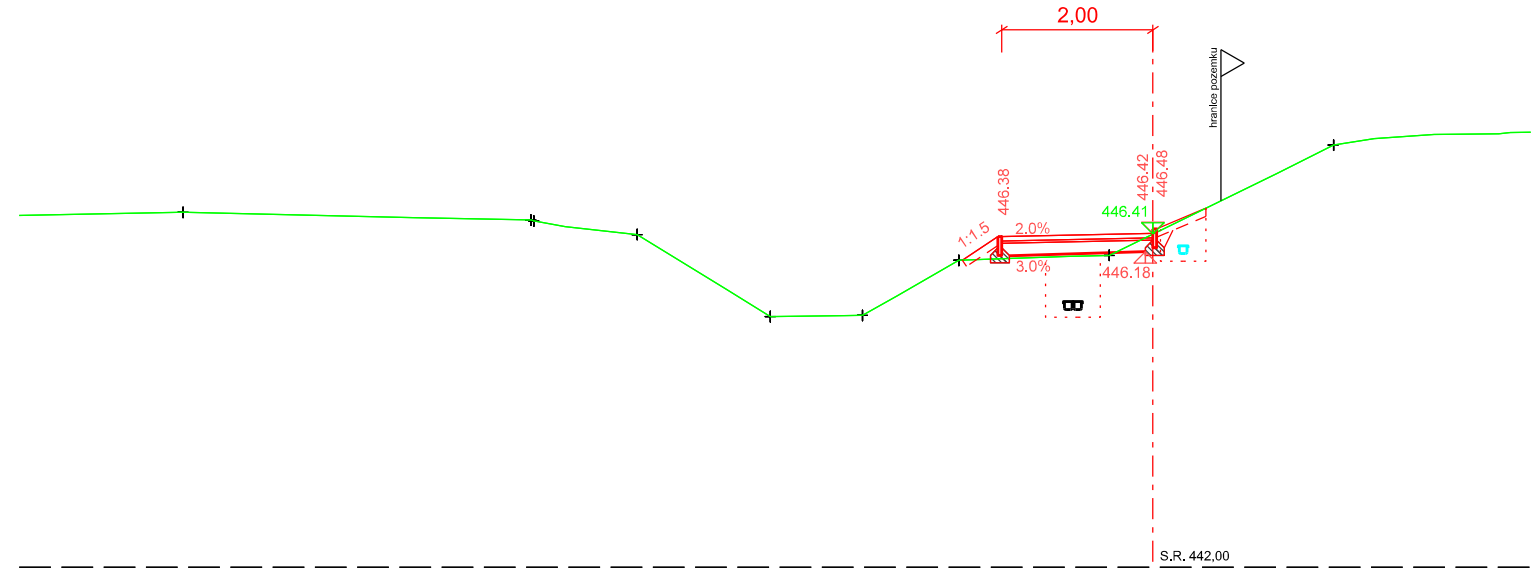
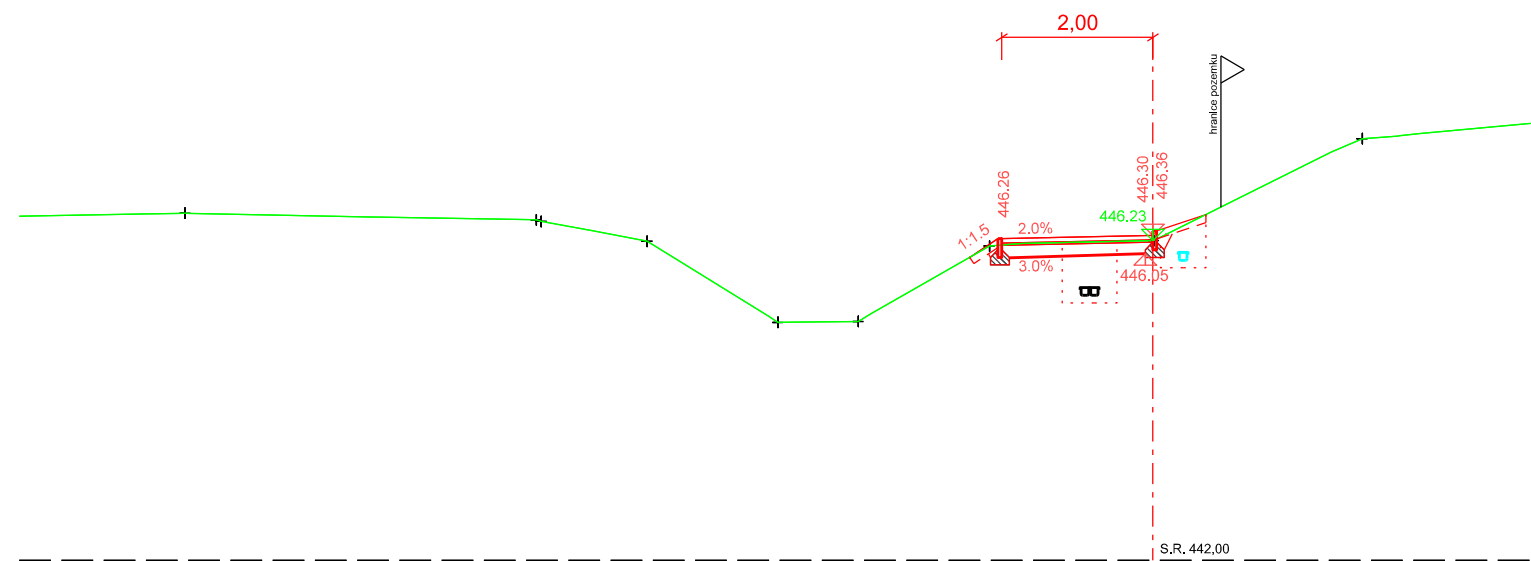
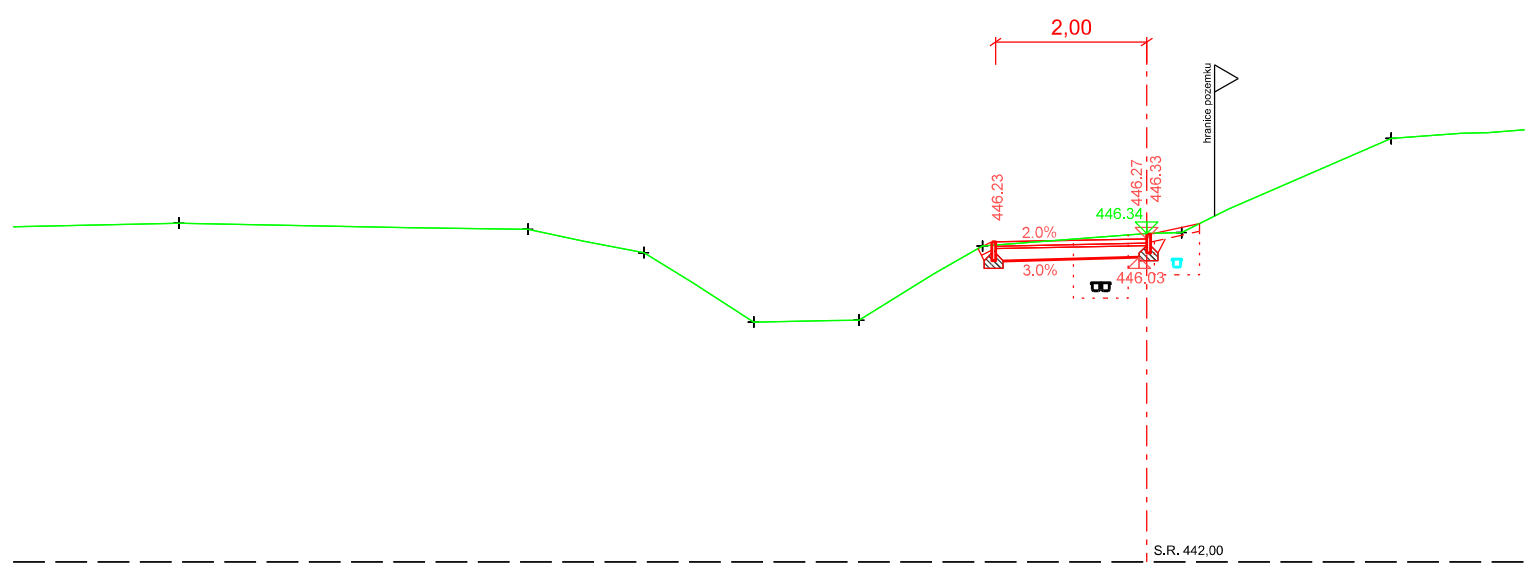
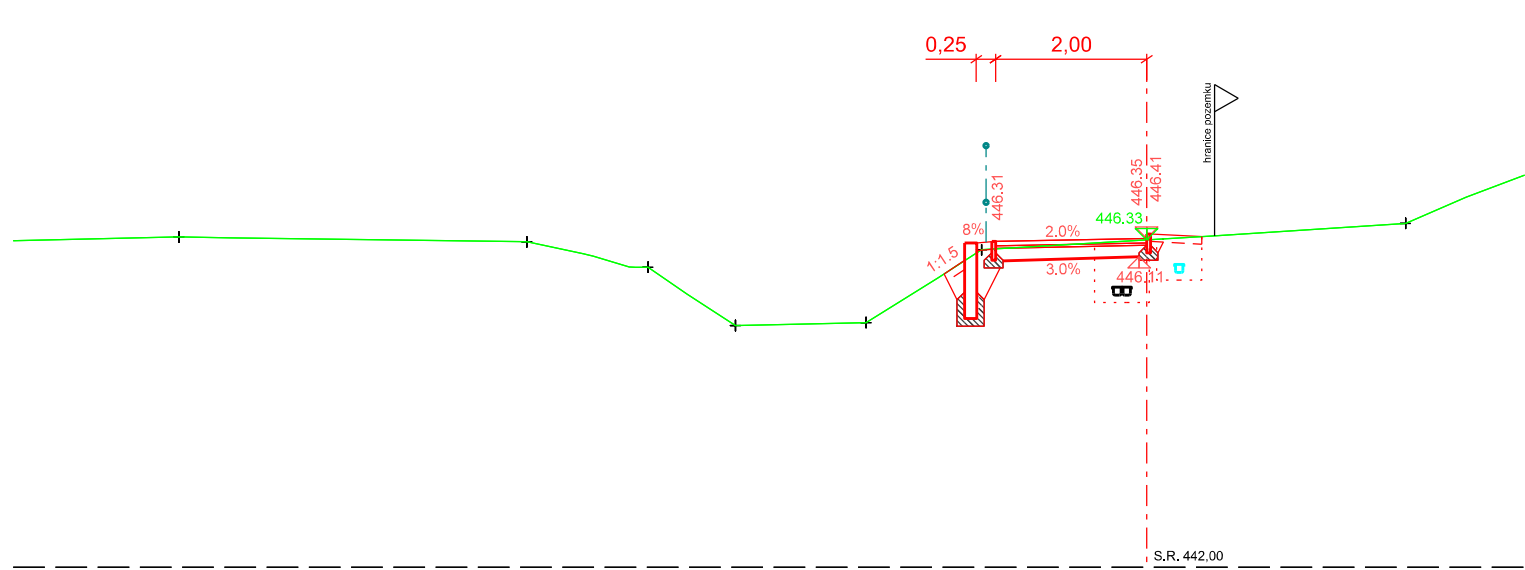


CHARAKTERISTICKÉ PŘÍČNÝ ŘEZY
UL. STARÁ OVČÁRNA
SO 121.2
M 1:100

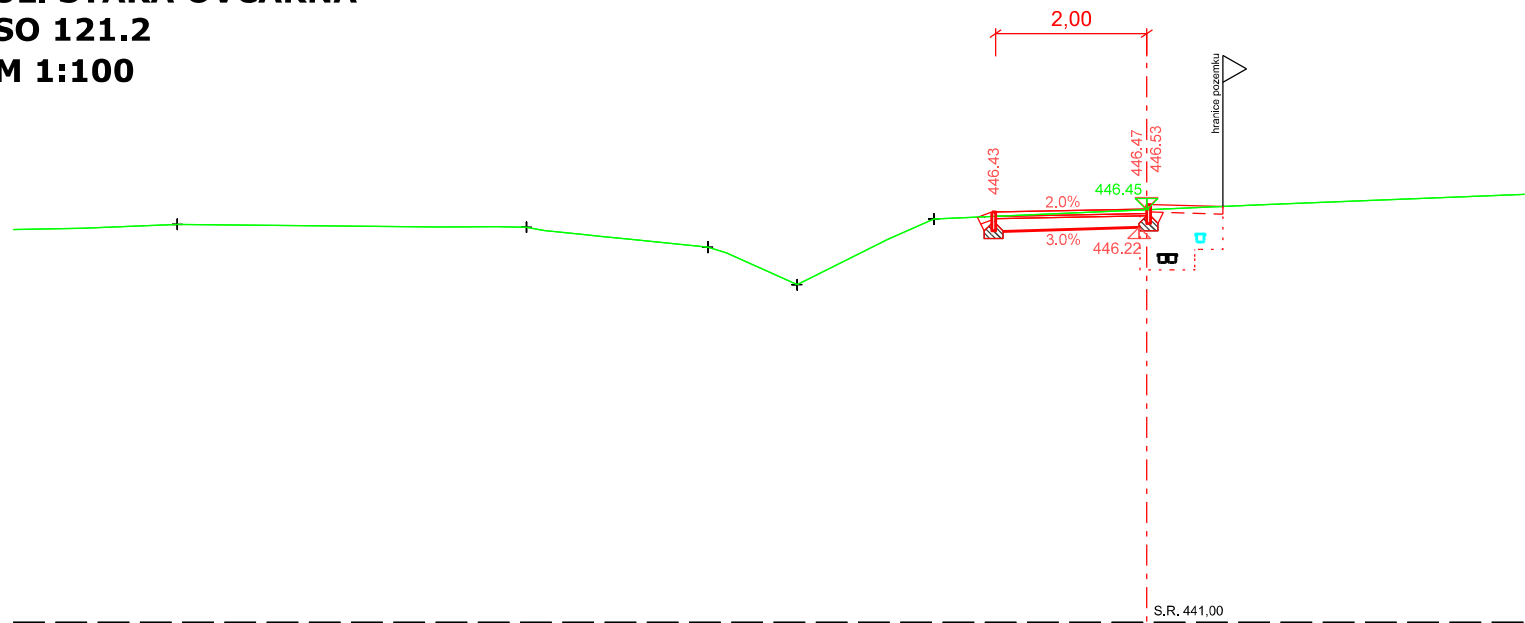

VÝŠKOVÝ SYSTÉM B_{pV}

INVESTOR

MĚSTO SOKOLOV

Rokycanova 1929, 356 01 Sokolov



SO 121.2 CHODNÍK U ČSPH, UL. STARÁ OVČÁRNA

STAVBA


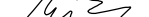
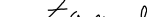
CHODNÍK V UL. ZÁVODU MÍRU OD SIL. II/210 K UL. SLOVENSKÁ,
CHODNÍK U KOMUNIKACE II/210 U ČS ONO, V ÚSEKU
OK-STARÁ OVČÁRNA



S.A.W. CONSULTING s.r.o.

Prašná 2324, 407 47 Varnsdorf

středisko LB: Jeronýmova 232/15, 460 07 Liberec 7

VYPRACOVAL		ZODPOVĚDNÝ PROJEKTANT	TECHNICKÁ KONTROLA	INVESTOR	MĚSTO SOKOLOV
ING. FILIP KUČERA		ING. FILIP KUČERA	JAROSLAV ZAVADIL, DIS.	ZAKÁZKOVÉ ČÍSLO	2018-050
				DATUM	03/2019
				STUPEŇ	DÚR/DSP/PDPS
				MĚŘÍTKO	1:100
PŘÍLOHA			Č. PŘÍLOHY	PARÉ	
CHARAKTERISTICKÉ PŘÍČNÉ ŘEZY			5		