


PODÉLNÝ PROFIL
M: 1:1000/1:100
OSA SO 121.2 CH

KRAJ:	KARLOVARSKÝ KRAJ
KAT.ÚZEMÍ:	VÍTKOV U SOKOLOVA [782963]
SO:	SO 121.2 - CHODNÍK U ČSPH, UL. STARÁ OVČÁRNA

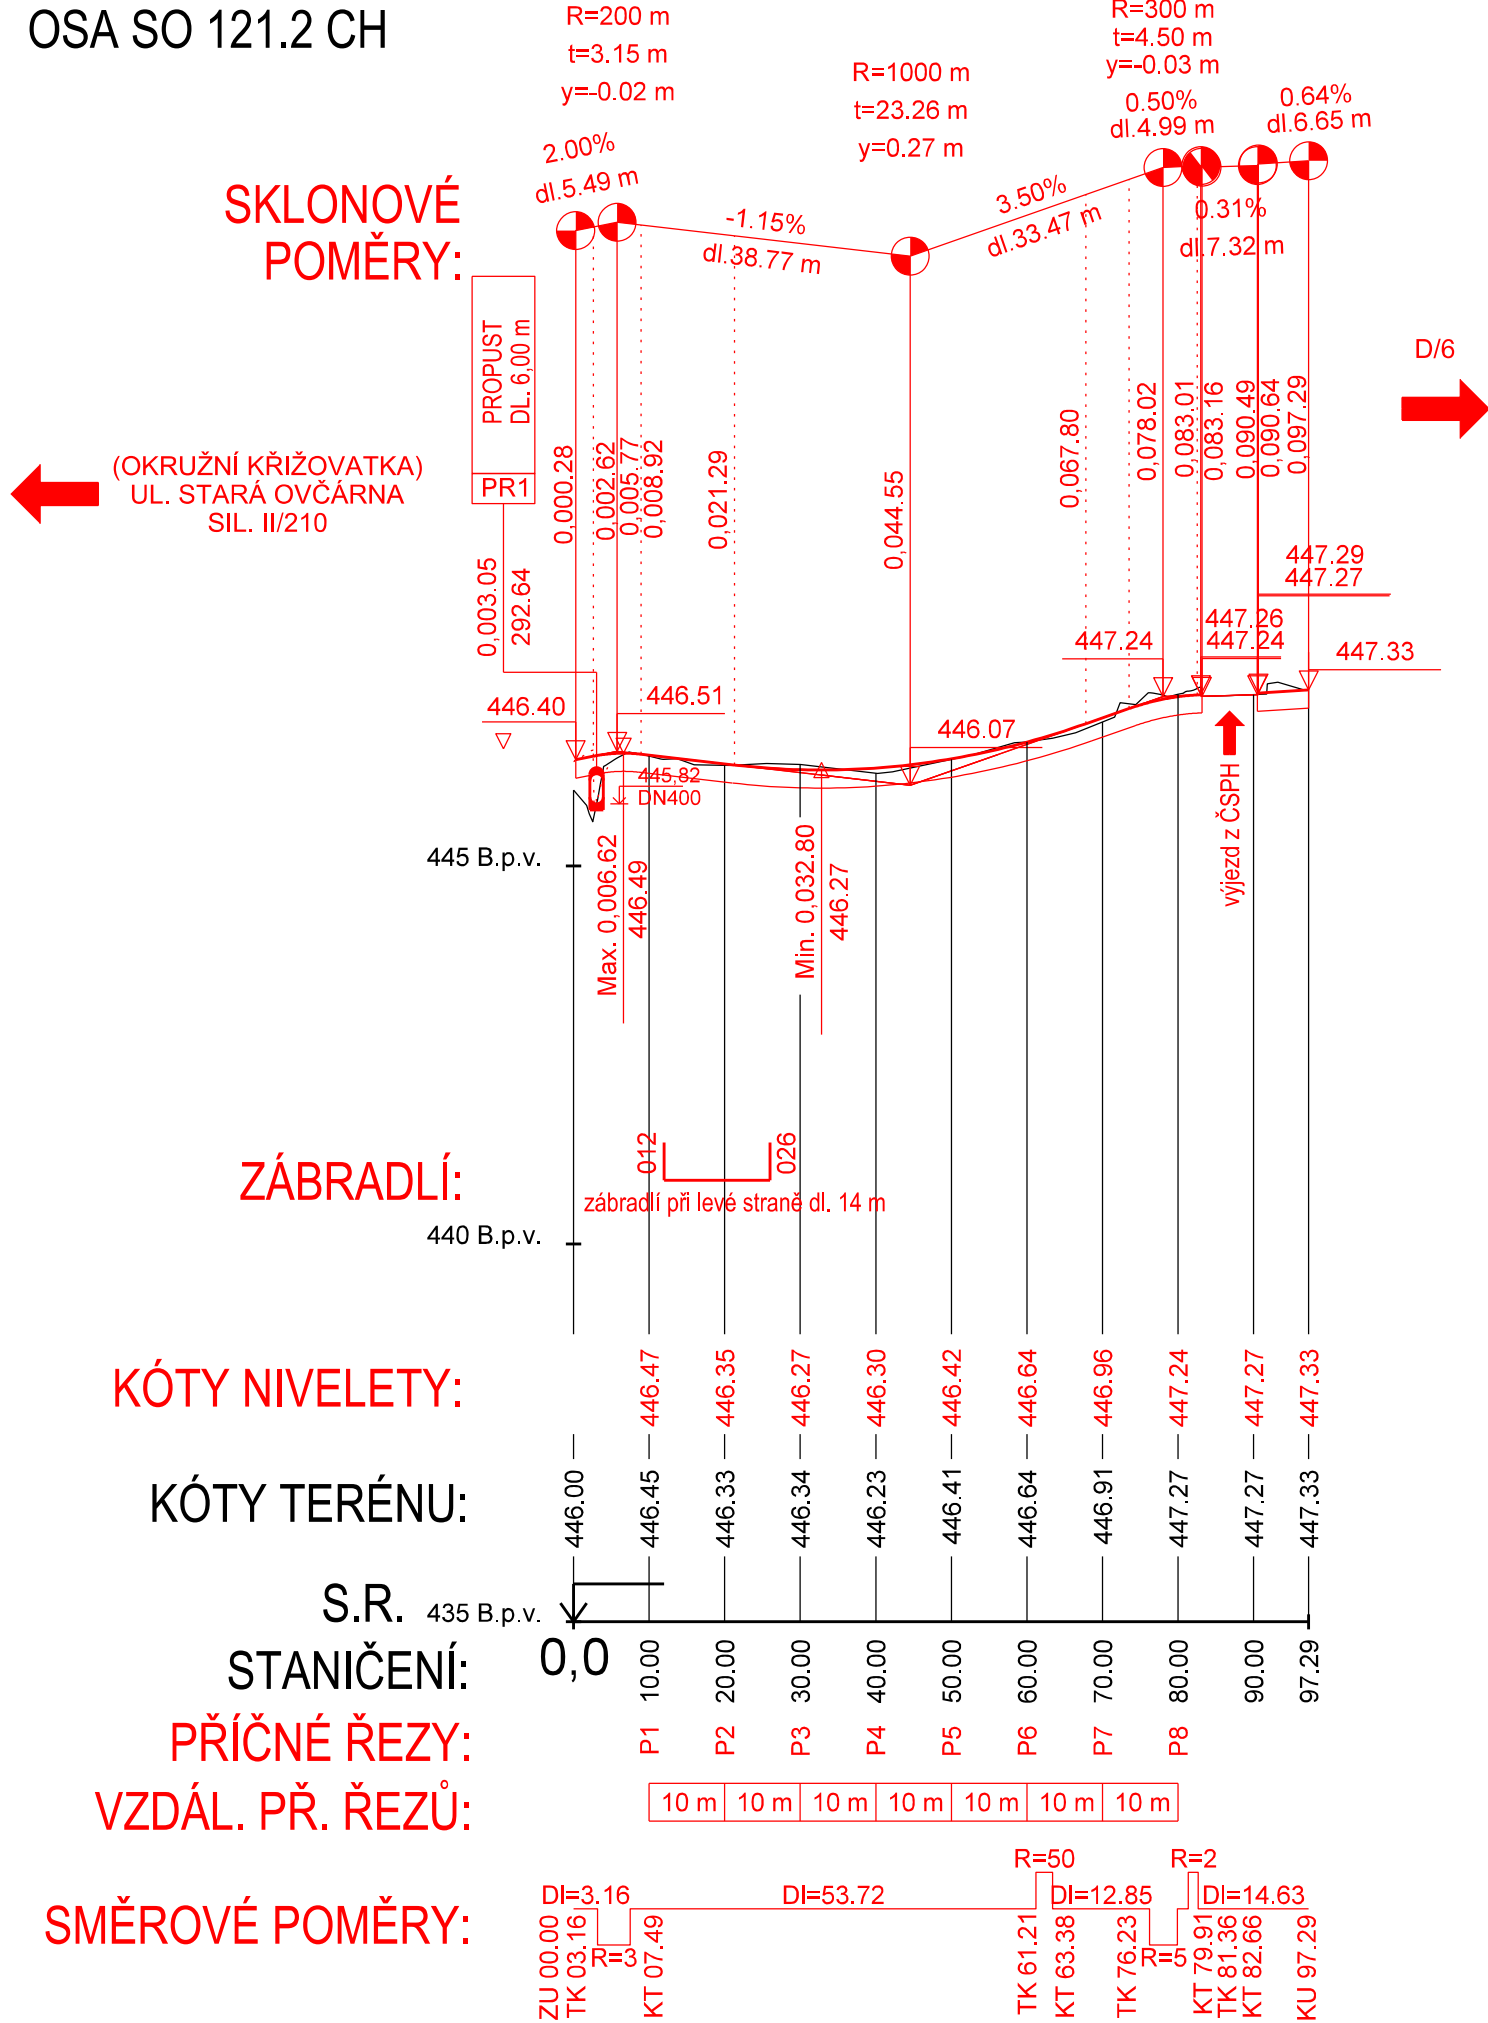

SOUŘADNICOVÝ SYSTÉM S-JTSK
VÝŠKOVÝ SYSTÉM Bpv

INVESTOR
MĚSTO SOKOLOV
Rokycanova 1929, 356 01 Sokolov


SO 121.2 CHODNÍK U ČSPH, UL. STARÁ OVČÁRNA

STAVBA			 S.A.W. CONSULTING s.r.o.	
CHODNÍK V UL. ZÁVODU MÍRU OD SIL. II/210 K UL. SLOVENSKÁ, CHODNÍK U KOMUNIKACE II/210 U ČS ONO, V ÚSEKU OK-STARÁ OVČÁRNA				
Prašná 2324, 407 47 Varnsdorf				
středisko LB: Jeronýmova 232/15, 460 07 Liberec 7				
web: www.sawconsulting.cz		e-mail: info@sawconsulting.cz		
VYPRACOVAL	ZODPOVĚDNÝ PROJEKTANT	TECHNICKÁ KONTROLA	INVESTOR	MĚSTO SOKOLOV
ING. FILIP KUČERA	ING. FILIP KUČERA	JAROSLAV ZAVADIL, DiS.	ZAKÁZKOVÉ ČÍSLO	2018-050
			DATUM	03/2019
			STUPEŇ	DÚR/DSP/PDPS
			MĚŘITKO	1:1000/100
PŘÍLOHA			Č. PŘÍLOHY	PARÉ
PODÉLNÝ PROFIL			3	