


PŮDORYS STŘECHY Č.1 - původní stav

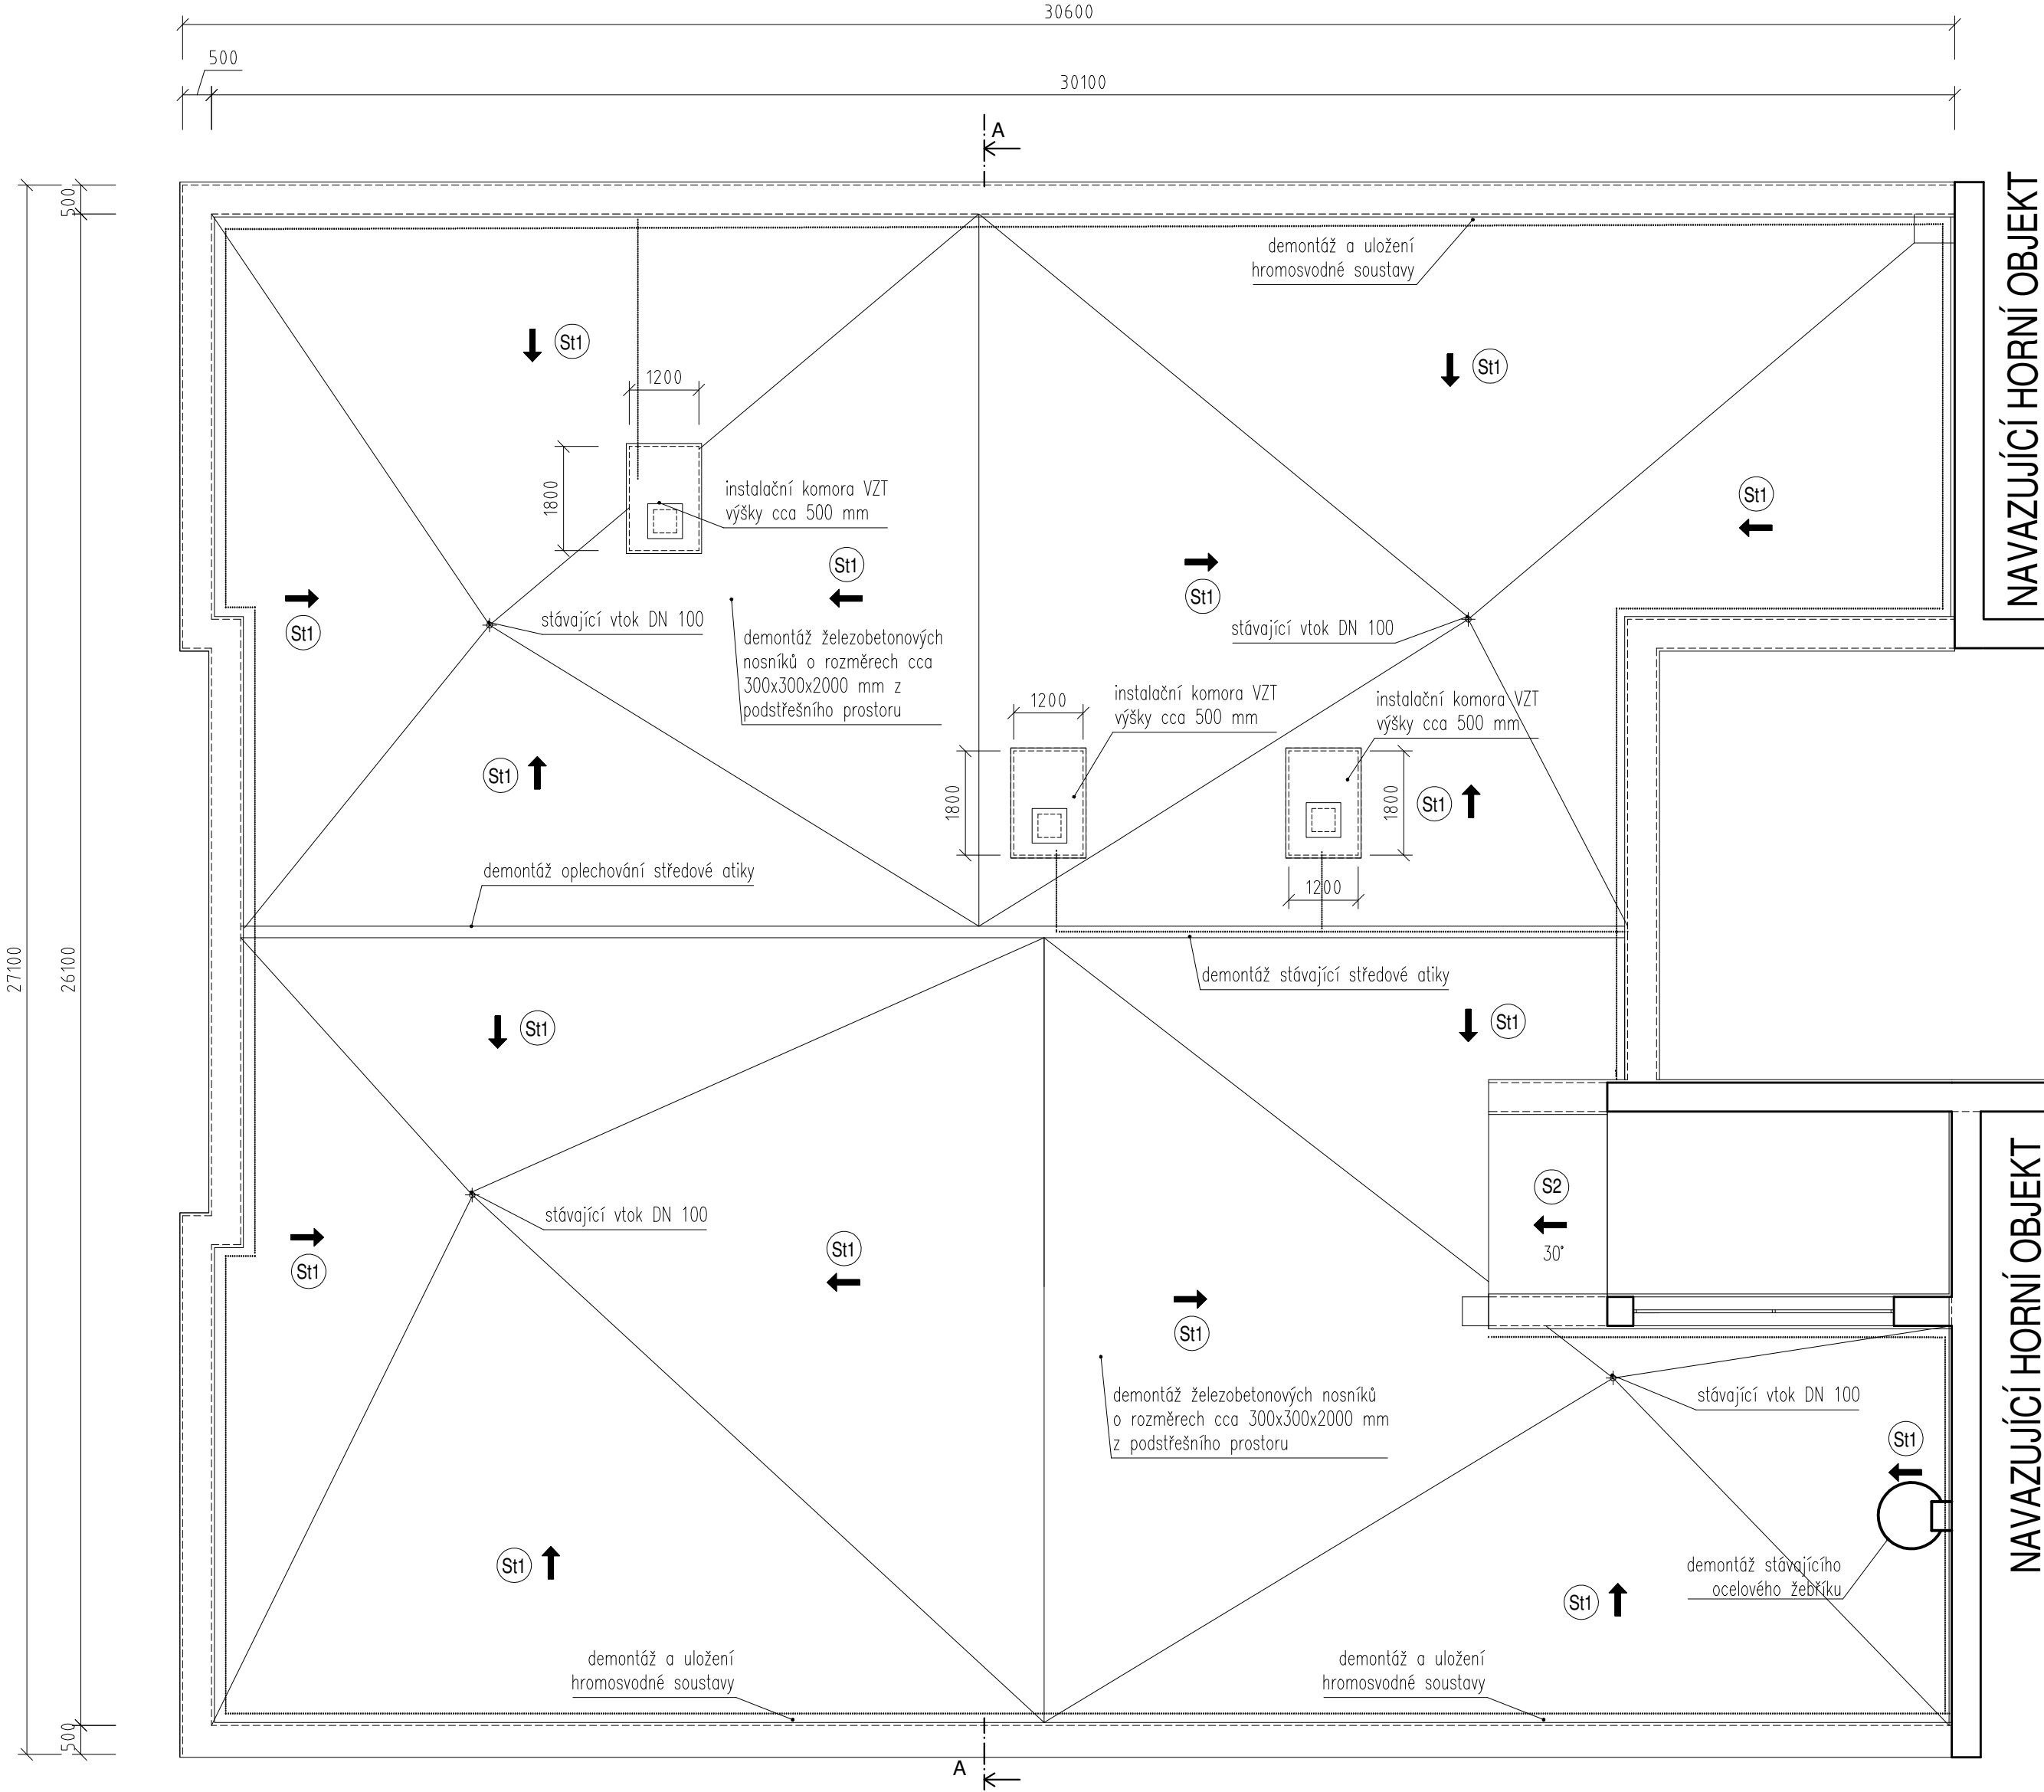

POPIS SKLADEB
PLOCHÁ STŘECHA St1

- St1
- Souvrství asfaltových pásů tl. 12 mm
- Cementotřískové desky tl. cca 12,5 mm
- Vzduchová vrstva proměnné tloušťky/nosná dřevěná konstrukce
- Foukaná izolace na bázi minerálních vláken tl. cca 140 mm
- Tepelná izolace z desek na bázi minerálních vláken tl. cca 120 mm
- Nosná železobetonová konstrukce

NAVAZUJÍCÍ HORNÍ OBJEKT


NAVAZUJÍCÍ HORNÍ OBJEKT

NAVAZUJÍCÍ HORNÍ OBJEKT



Poznámky:
-V rámci opravy dojde k demontáži železobetonových nosníků o rozměrech cca 300x300x2000 mm z podstřešních prostor.
- Vzhledem k tomu, že se jedná o rekonstrukci, existuje riziko, že stav některých konstrukcí bude jiný než byl předpokládán. Toto riziko je největší u všech detailů, které nebylo možno při průzkumu zcela obnažit. V těchto místech není přesně známa skutečná konstrukce. V případě změny předpokládaného stavu těchto detailů po jejich obnažení bude řešení vprojektově dokumentaci upraveno.

ŘEZ A-A' - původní stav

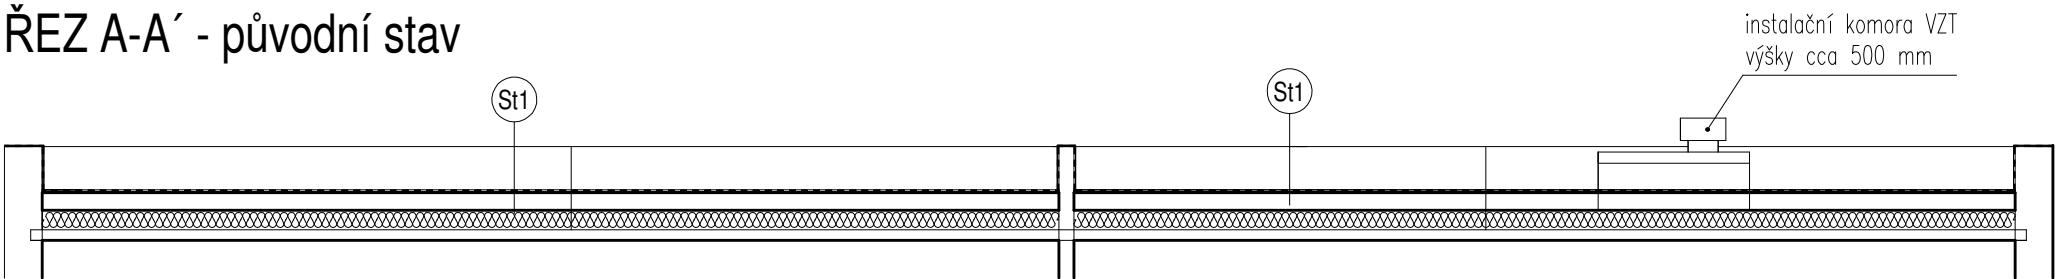

<div>ATELIER</div> <div>DEK</div>		<div>PROJEKTOVÁ DOKUMENTACE REKONSTRUKCE STŘEŠNÍHO PLÁŠTĚ PAVILONU 1</div> <div>Základní škola, Běžecská 2055, 356 01 Sokolov</div>	
<div>projektant:</div> <div>DEKPROJEKT s. r. o.</div> <div>Tiskařská 10/257, 108 00</div> <div>tel: 234 054 284</div> <div>fax: 234 054 291</div>		<div>objednatel:</div> <div>Město Sokolov</div> <div>Rokycanova 1929</div> <div>356 01 Sokolov</div>	
<div>stupeň dokumentace:</div> <div>DPS</div>		<div>část dokumentace:</div> <div>D.1.1. Architektonicko-stavební řešení</div>	
		<div>obsah výkresu:</div> <div>Půdorys střechy č. 1 - původní stav</div>	
<div>vypracoval:</div> <div>Pavel Jakeš</div>		<div>zodpovědný projektant:</div> <div>Ing. David Tesař</div>	
		<div>paré:</div>	
<div>kontroloval:</div> <div>Ing. Lubomír Odehnal</div>		<div>číslo výkresu:</div> <div>D.1.1.b) 01</div>	
		<div>Poradové číslo v deníku autorizované osoby: 351</div>	
<div>formát:</div> <div>A2</div>		<div>datum:</div> <div>leden 2021</div>	
		<div>měřítko:</div> <div>1:100</div>	
		<div>č. zakázky:</div> <div>2019-002399-JPa</div>	