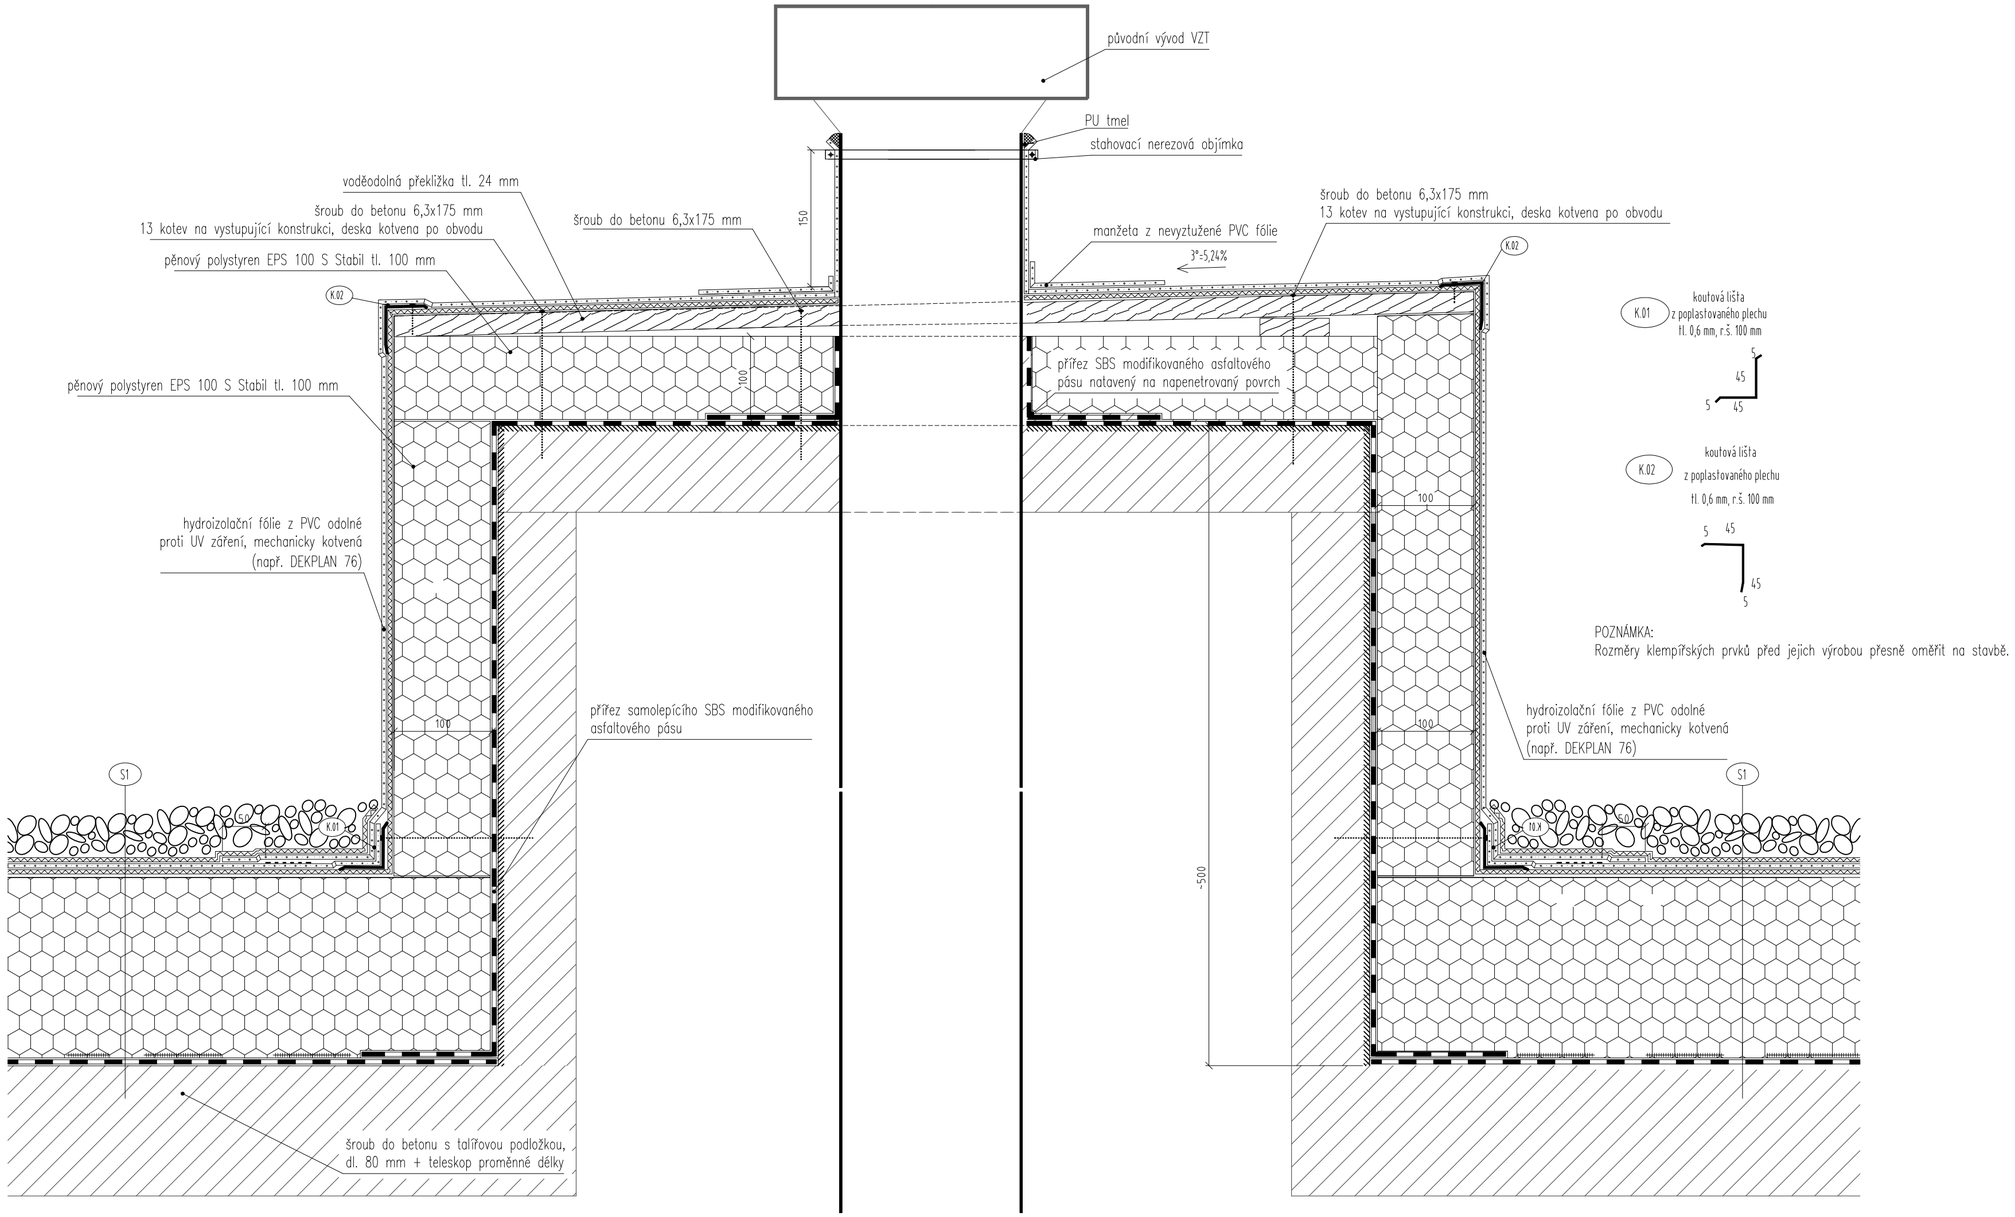

K.01 koutová lišta z poplastovaného plechu tl. 0,6 mm, r.š. 100 mm

K.02 koutová lišta z poplastovaného plechu tl. 0,6 mm, r.š. 100 mm

POZNÁMKA:
Rozměry klempířských prvků před jejich výrobou přesně oměřit na stavbě.

Poznámky:

– Vzhledem k tomu, že se jedná o rekonstrukci, existuje riziko, že stav některých konstrukcí bude jiný než byl předpokládán. Toto riziko je největší u všech detailů, které nebylo možno při průzkumu zcela obnažit. V těchto místech není přesně známa skutečná konstrukce. V případě změny předpokládaného stavu těchto detailů po jejich obnažení bude řešení vprojektové dokumentaci upraveno.
– Původní konstrukce a konstrukce, které nejsou předmětem řešení PD, jsou označeny šedou barvou.

ATELIER DEK

PROJEKTOVÁ DOKUMENTACE REKONSTRUKCE STŘEŠNÍHO PLÁŠTĚ PAVILONU 1
Základní škola, Běžecká 2055, 356 01 Sokolov

projektant: DEKPROJEKT s. r. o.
Tiskařská 10/257, 108 00
tel: 234 054 284
fax: 234 054 291

objednatel: Město Sokolov
Rokycanova 1929
356 01 Sokolov

stupeň dokumentace: DPS

část dokumentace: D.1.1. Architektonicko-stavební řešení

obsah výkresu: Detail F - VZT komora

vypracoval: Pavel Jakeš

zodpovědný projektant: Ing. David Tesař

paré:

kontroloval: Ing. Lubomír Odehnal

Pořadové číslo v deníku autorizované osoby: 351

číslo výkresu: **D.1.1.b) 10**

formát: A2 | **datum:** leden 2021 | **měřítko:** 1:5 | **č. zakázky:** 2019-002399-JPa