


PŮDORYS STŘECHY Č.1 - nový stav

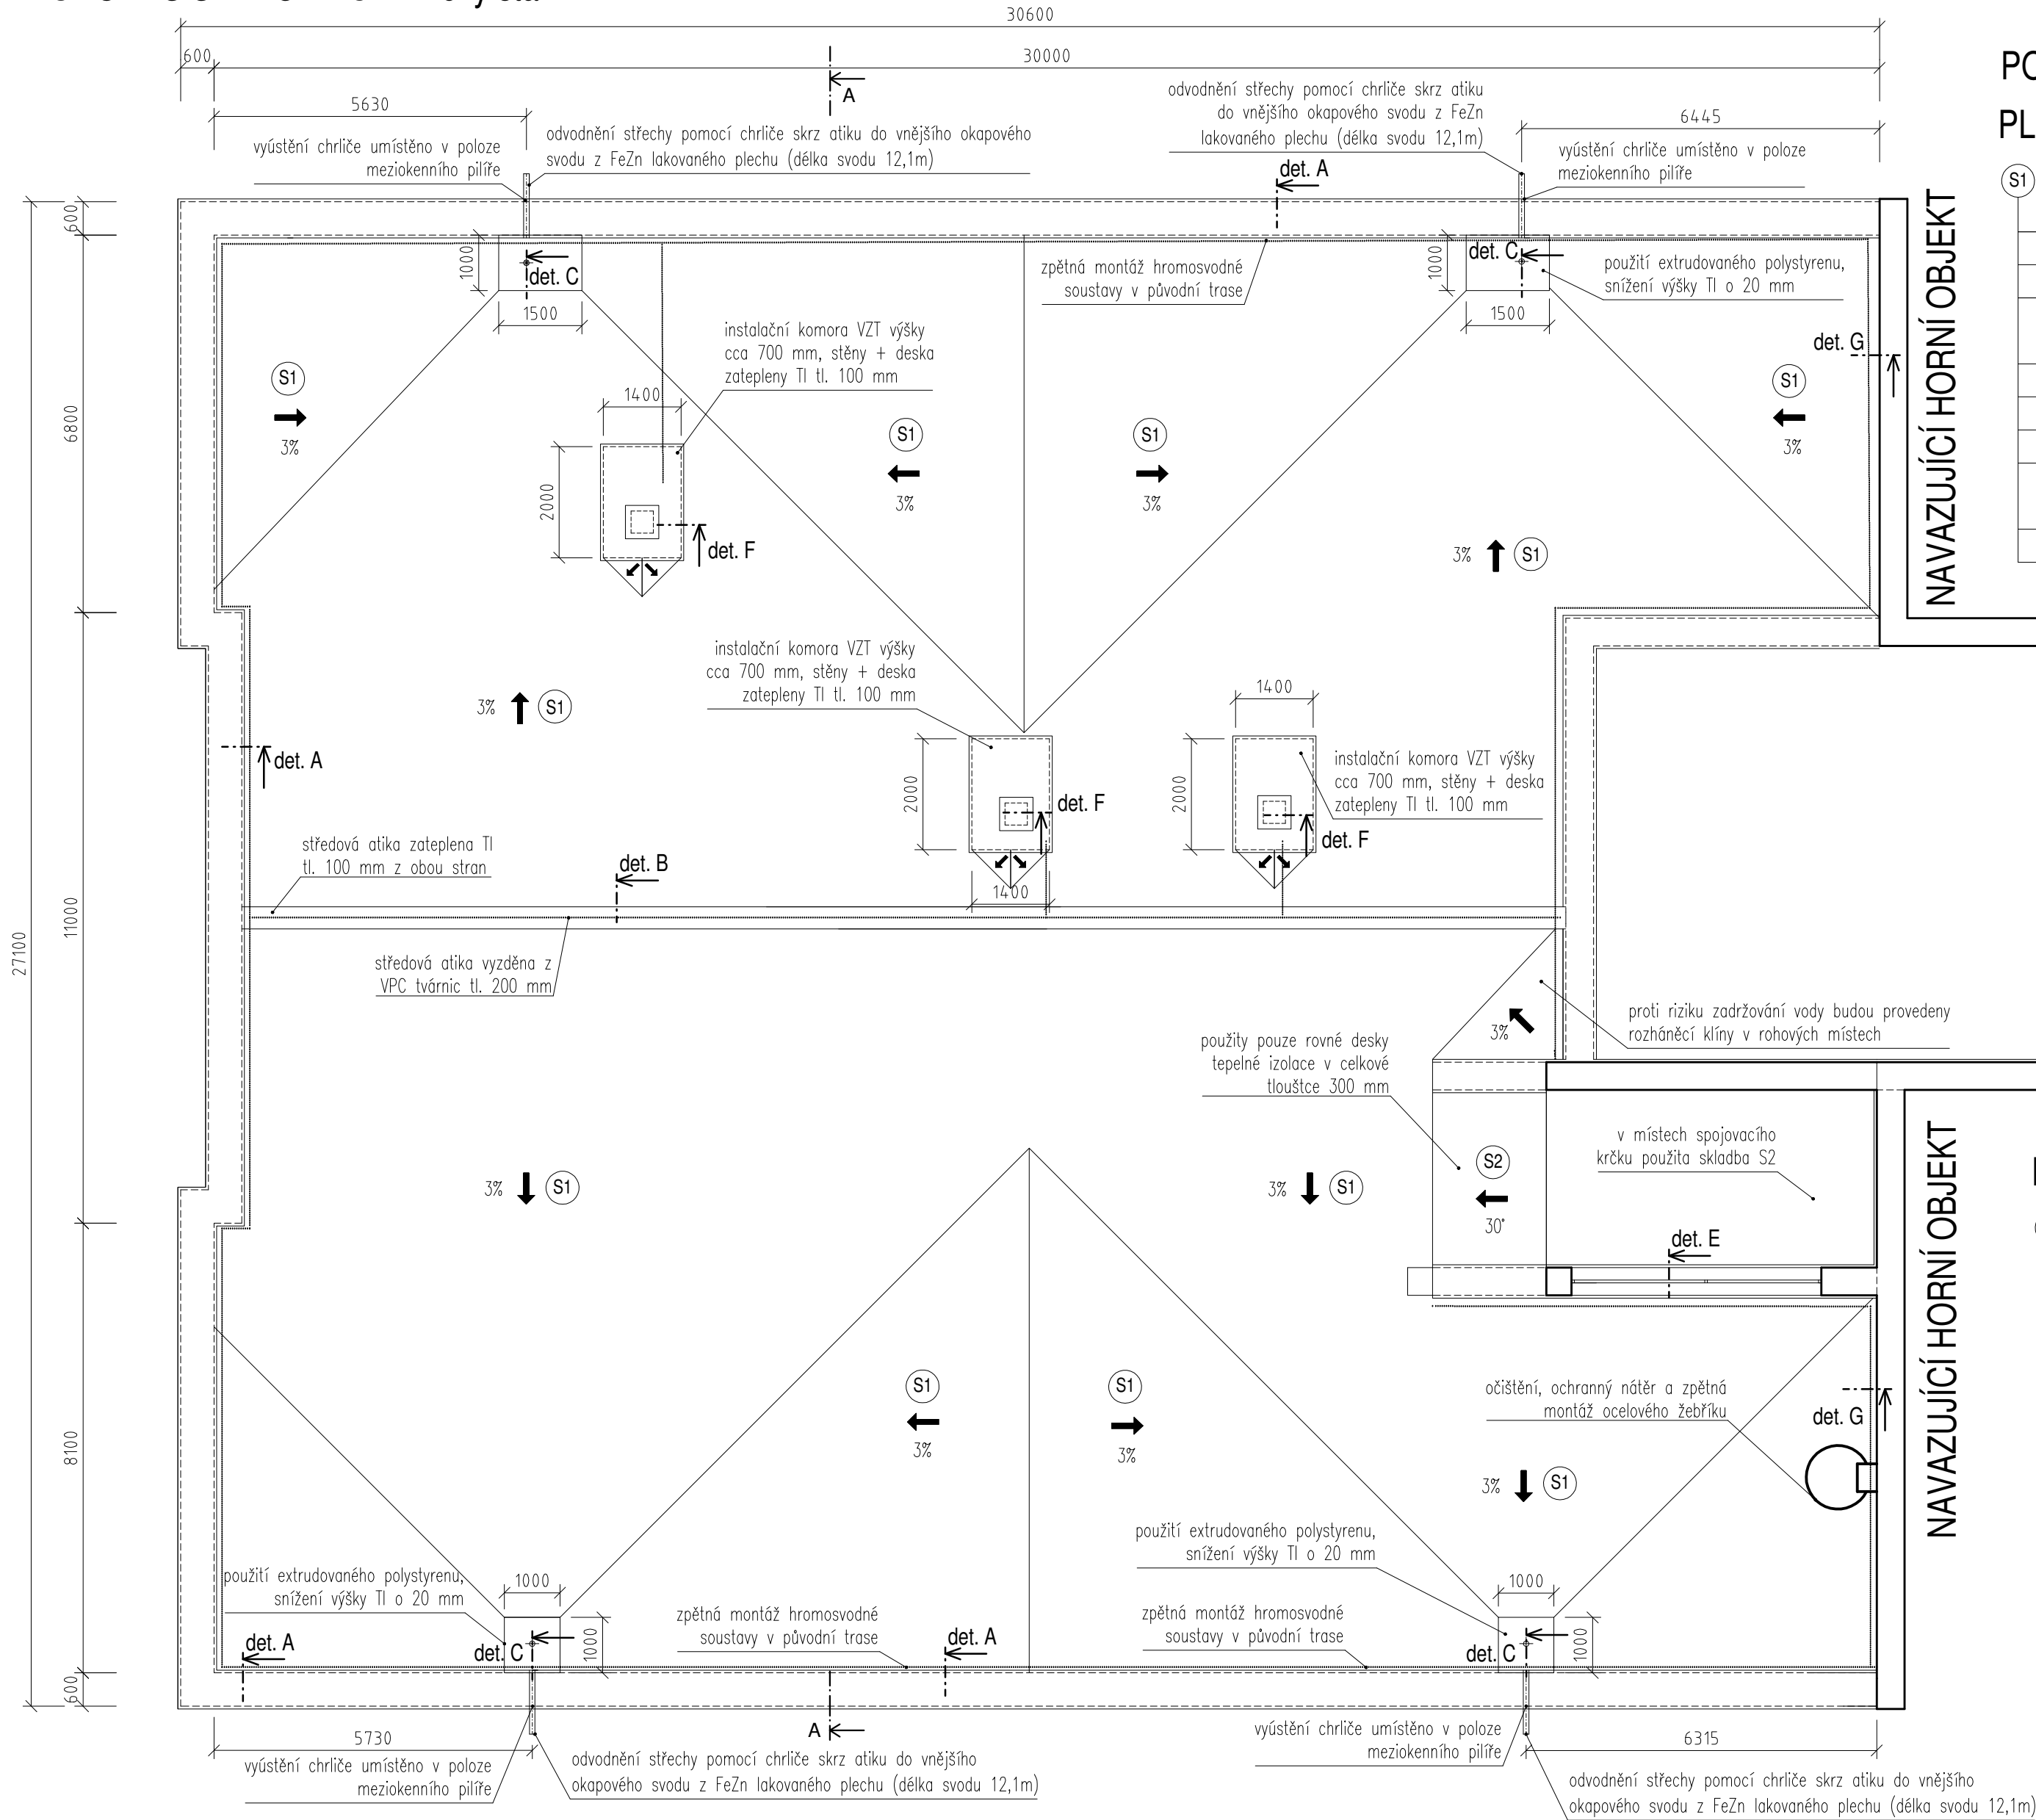

POPIS SKLADEB  
PLOCHÁ STŘECHA S1

- S1
- Pranné říční kamenivo frakce 16–32 tl. min 120 mm
- Separáčnı netkaná textilie (např. FILTEK 500)
- Hydroizolační fólie z PVC určená k přitlčení kamenivem tl. 1,8 mm
- Separáčnı netkaná textilie (např. FILTEK 300)
- Spádové klíny z EPS 100 tl. od 50 mm do 420 mm
- Rovné desky z EPS 100, tl. 170 mm
- Asfaltový pás z SBS modifikovaného asfaltu s hlinıkovou vložkou a jemnozrnným posypem tl. 4 mm (např. GLASTEK AL 40 MINERAL)
- Penetrační asfaltová emulze (např. DEKPRIMER)
- Stávající nosná železobetonová konstrukce


NAVAZUJÍCÍ HORNÍ OBJEKT

NAVAZUJÍCÍ HORNÍ OBJEKT


PLOCHÁ STŘECHA S2

- S2
- Hydroizolační fólie z PVC určená k mechanickému kotvení tl. 1,5 mm (např. DEKPLAN 76)
- Separáčnı netkaná textilie ze skelných vláken (např. FILTEK V)
- Spádové klíny z EPS 100 tl. od 50 mm do 230 mm
- Rovné desky z EPS 100, tl. 150 mm
- Asfaltový pás z SBS modifikovaného asfaltu s hlinıkovou vložkou a jemnozrnným posypem tl. 4 mm (např. GLASTEK AL 40 MINERAL)
- Penetrační asfaltová emulze (např. DEKPRIMER)
- Stávající nosná železobetonová konstrukce

NAVAZUJÍCÍ HORNÍ OBJEKT

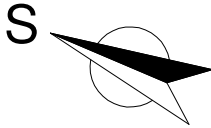

ŘEZ A-A' - nový stav

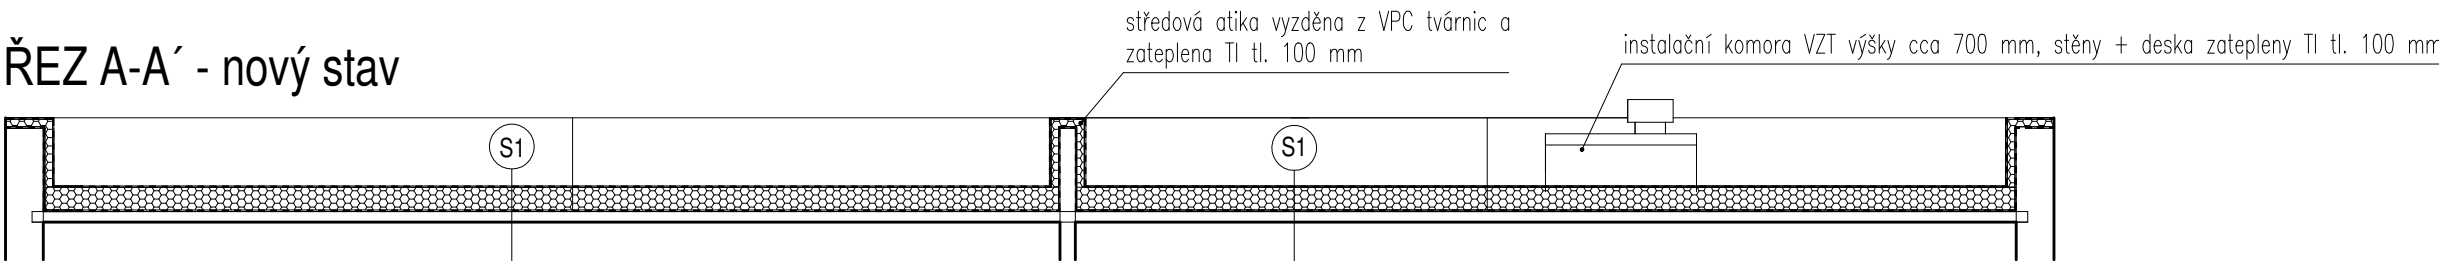

ATELIER  
DEK

PROJEKTOVÁ DOKUMENTACE REKONSTRUKCE STŘEŠNÍHO PLÁŠTĚ PAVILONU 1  
Základní škola, Běžecká 2055, 356 01 Sokolov

projektant:	DEKPROJEKT s. r. o. Tiskařská 10/257, 108 00 tel: 234 054 284 fax: 234 054 291	objednatel:	Město Sokolov Rokycanova 1929 356 01 Sokolov
-------------	---	-------------	--

stupeň dokumentace:	část dokumentace:	obsah výkresu:
DPS	D.1.1. Architektonicko-stavebnı řešení	Půdorys střechy č. 1 - nový stav

vypracoval:	zodpovědný projektant:	paré:
Pavel Jakeš	Ing. David Tesař	

kontroloval:	číslo výkresu:
Ing. Lubomıř Odehnal	D.1.1.b) 02

Poradové číslo v denıku autorizované osoby: 351

formát:	datum:	měřítko:	č. zakázky:
A2	leden 2021	1:100	2019-002399-JPa