


VZOROVÝ PŘÍČNÝ ŘEZ UL. ZÁVODU MÍRU
SO 121.1
M 1:50

TŘÍDA DOPRAVNÍHO ZATÍŽENÍ CH: 0
NÁVRHOVÁ ÚROVĚŇ PORUŠENÍ CH: D2

TŘÍDA DOPRAVNÍHO ZATÍŽENÍ MK: III.
NÁVRHOVÁ ÚROVĚŇ PORUŠENÍ MK: D0

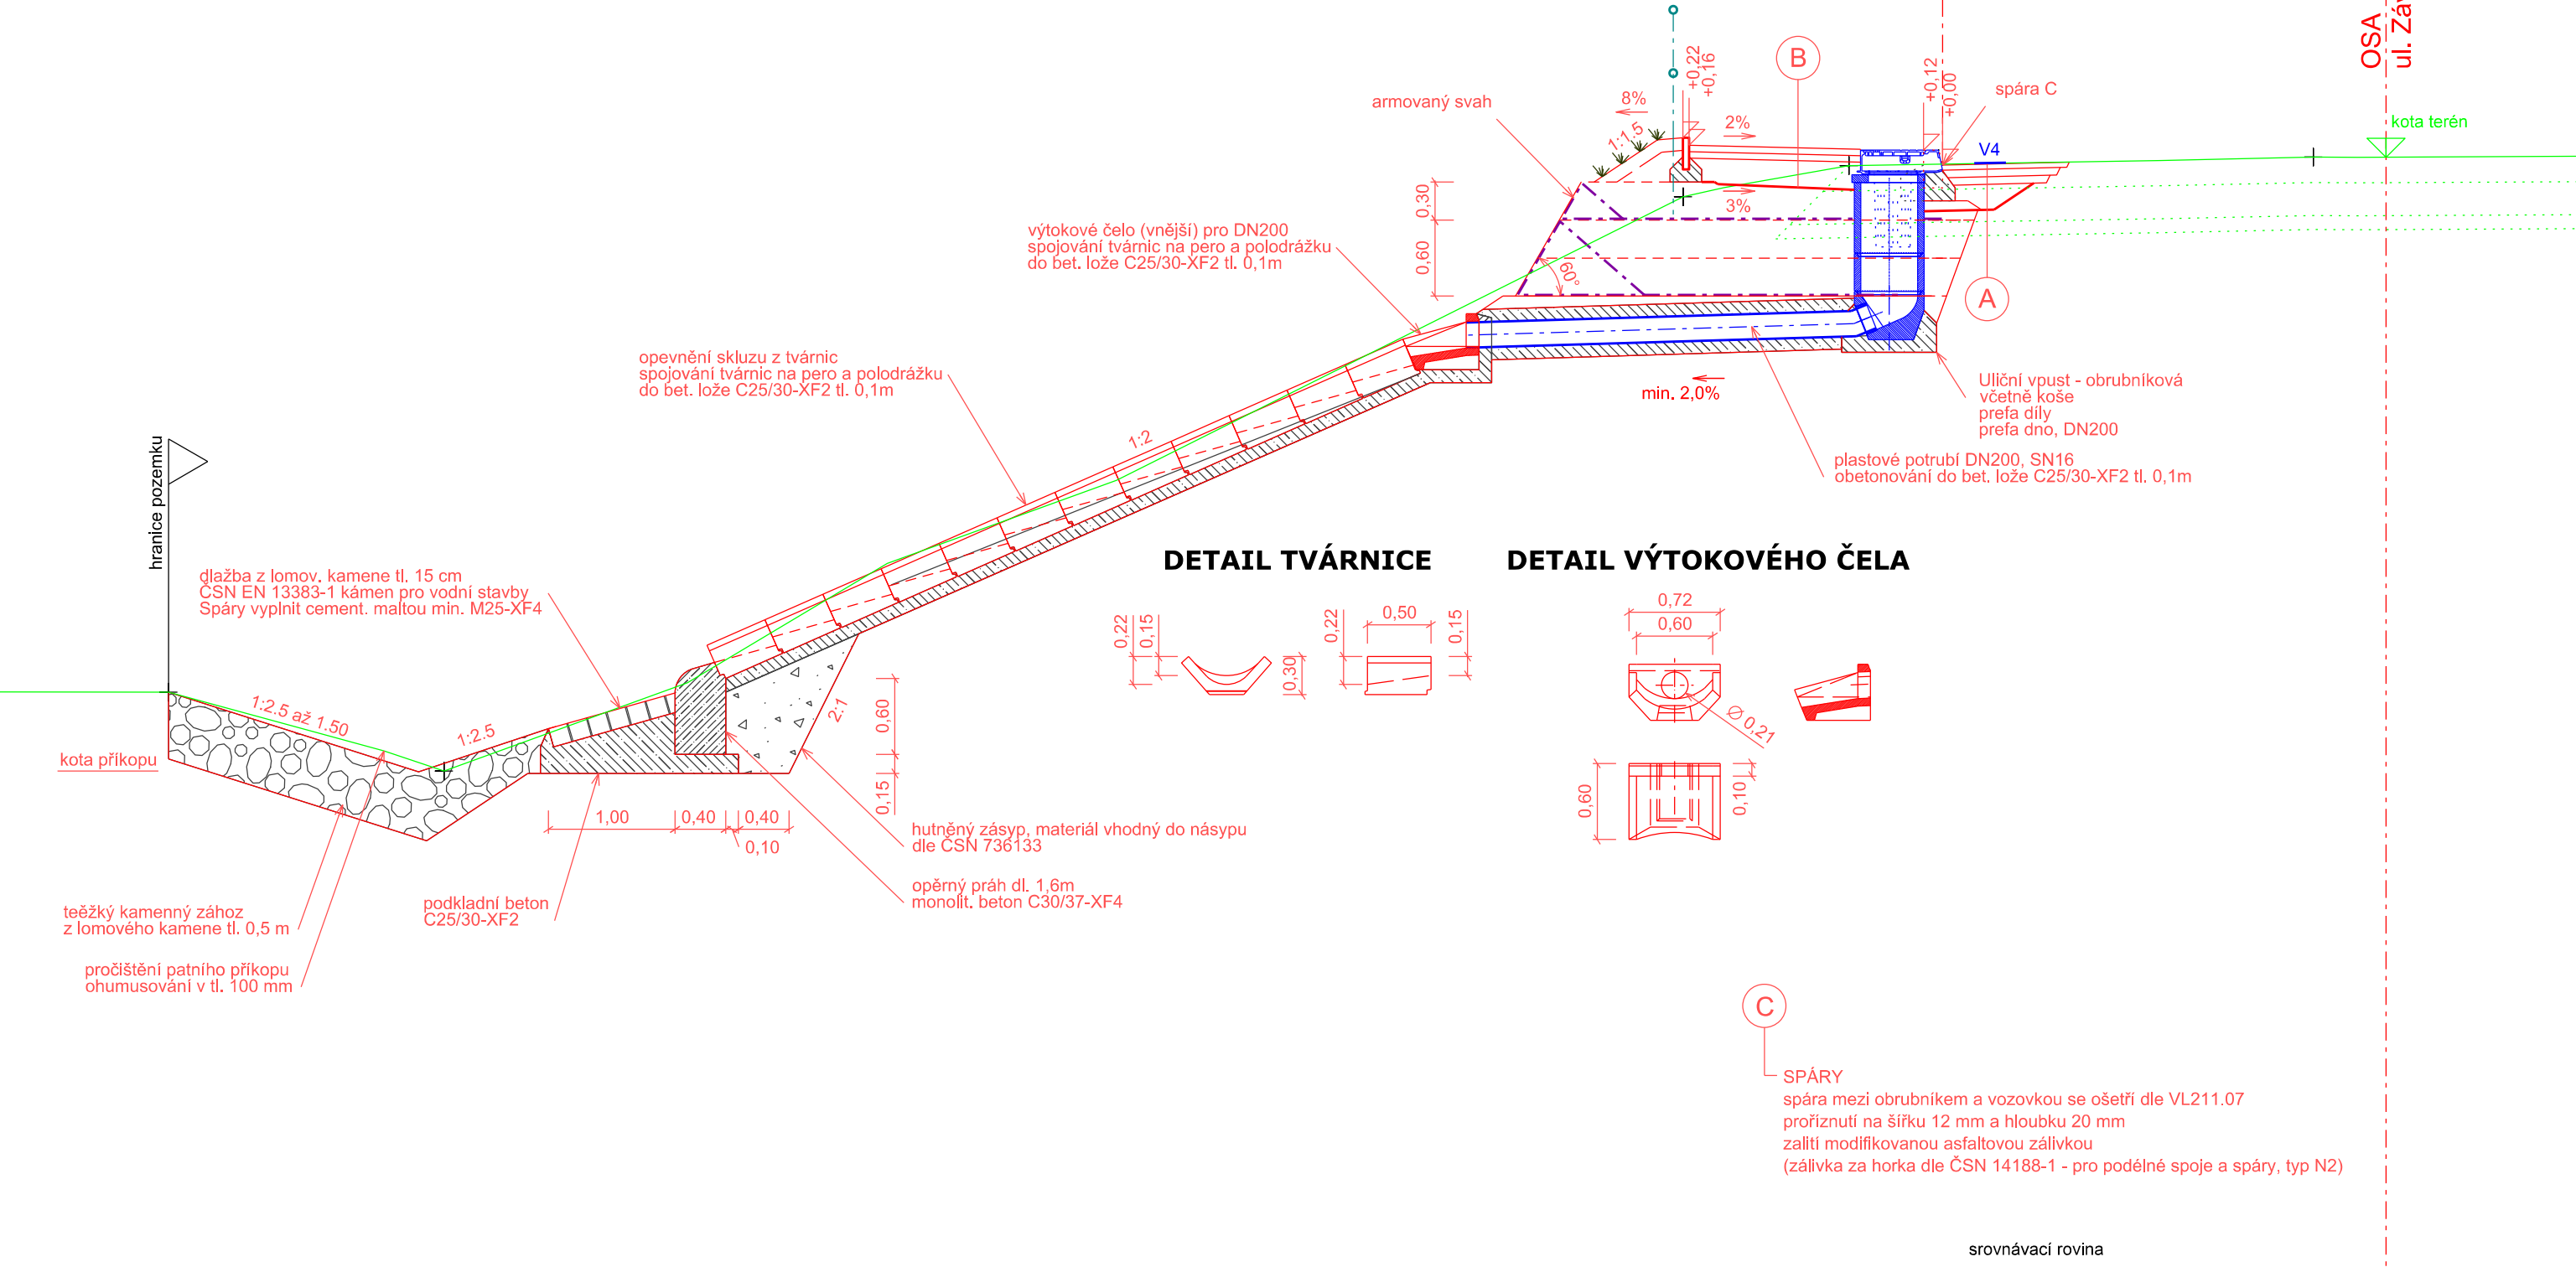


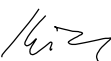

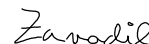
INVESTOR

MĚSTO SOKOLOV

Rokycanova 1929, 356 01 Sokolov



SO 121.1 CHODNÍK V ÚSEKU: OK - UL. SLOVENSKÁ

STAVBA CHODNÍK V UL. ZÁVODU MÍRU OD SIL. II/210 K UL. SLOVENSKÁ, CHODNÍK U KOMUNIKACE II/210 U ČS ONO, V ÚSEKU OK-STARÁ OVČÁRNA			 S.A.W. CONSULTING s.r.o.	
			Prašná 2324, 407 47 Varnsdorf	
			středisko LB: Jeronýmova 232/15, 460 07 Liberec 7	
			web: www.sawconsulting.cz	e-mail: info@sawconsulting.cz
VYPRACOVAL	ZODPOVĚDNÝ PROJEKTANT	TECHNICKÁ KONTROLA	INVESTOR	MĚSTO SOKOLOV
ING. FILIP KUČERA	ING. FILIP KUČERA	JAROSLAV ZAVADIL, DIS.	ZAKÁZKOVÉ ČÍSLO	2018-050
			DATUM	03/2019
			STUPEŇ	DŮR/DSP/PDPS
			MĚŘÍTKO	1:50
PŘÍLOHA			Č. PŘÍLOHY	PARÉ
VZOROVÉ PŘÍČNÉ ŘEZY - SKLUZ			4.2	