


PODÉLNÝ PROFIL  
M: 1:1000/1:100  
OSA SO 121.1 CH

SKLONOVÉ  
POMĚRY:

(OKRUŽNÍ KŘÍŽOVATKA)  
UL. STARÁ OVČÁRNA  
SIL. II/210

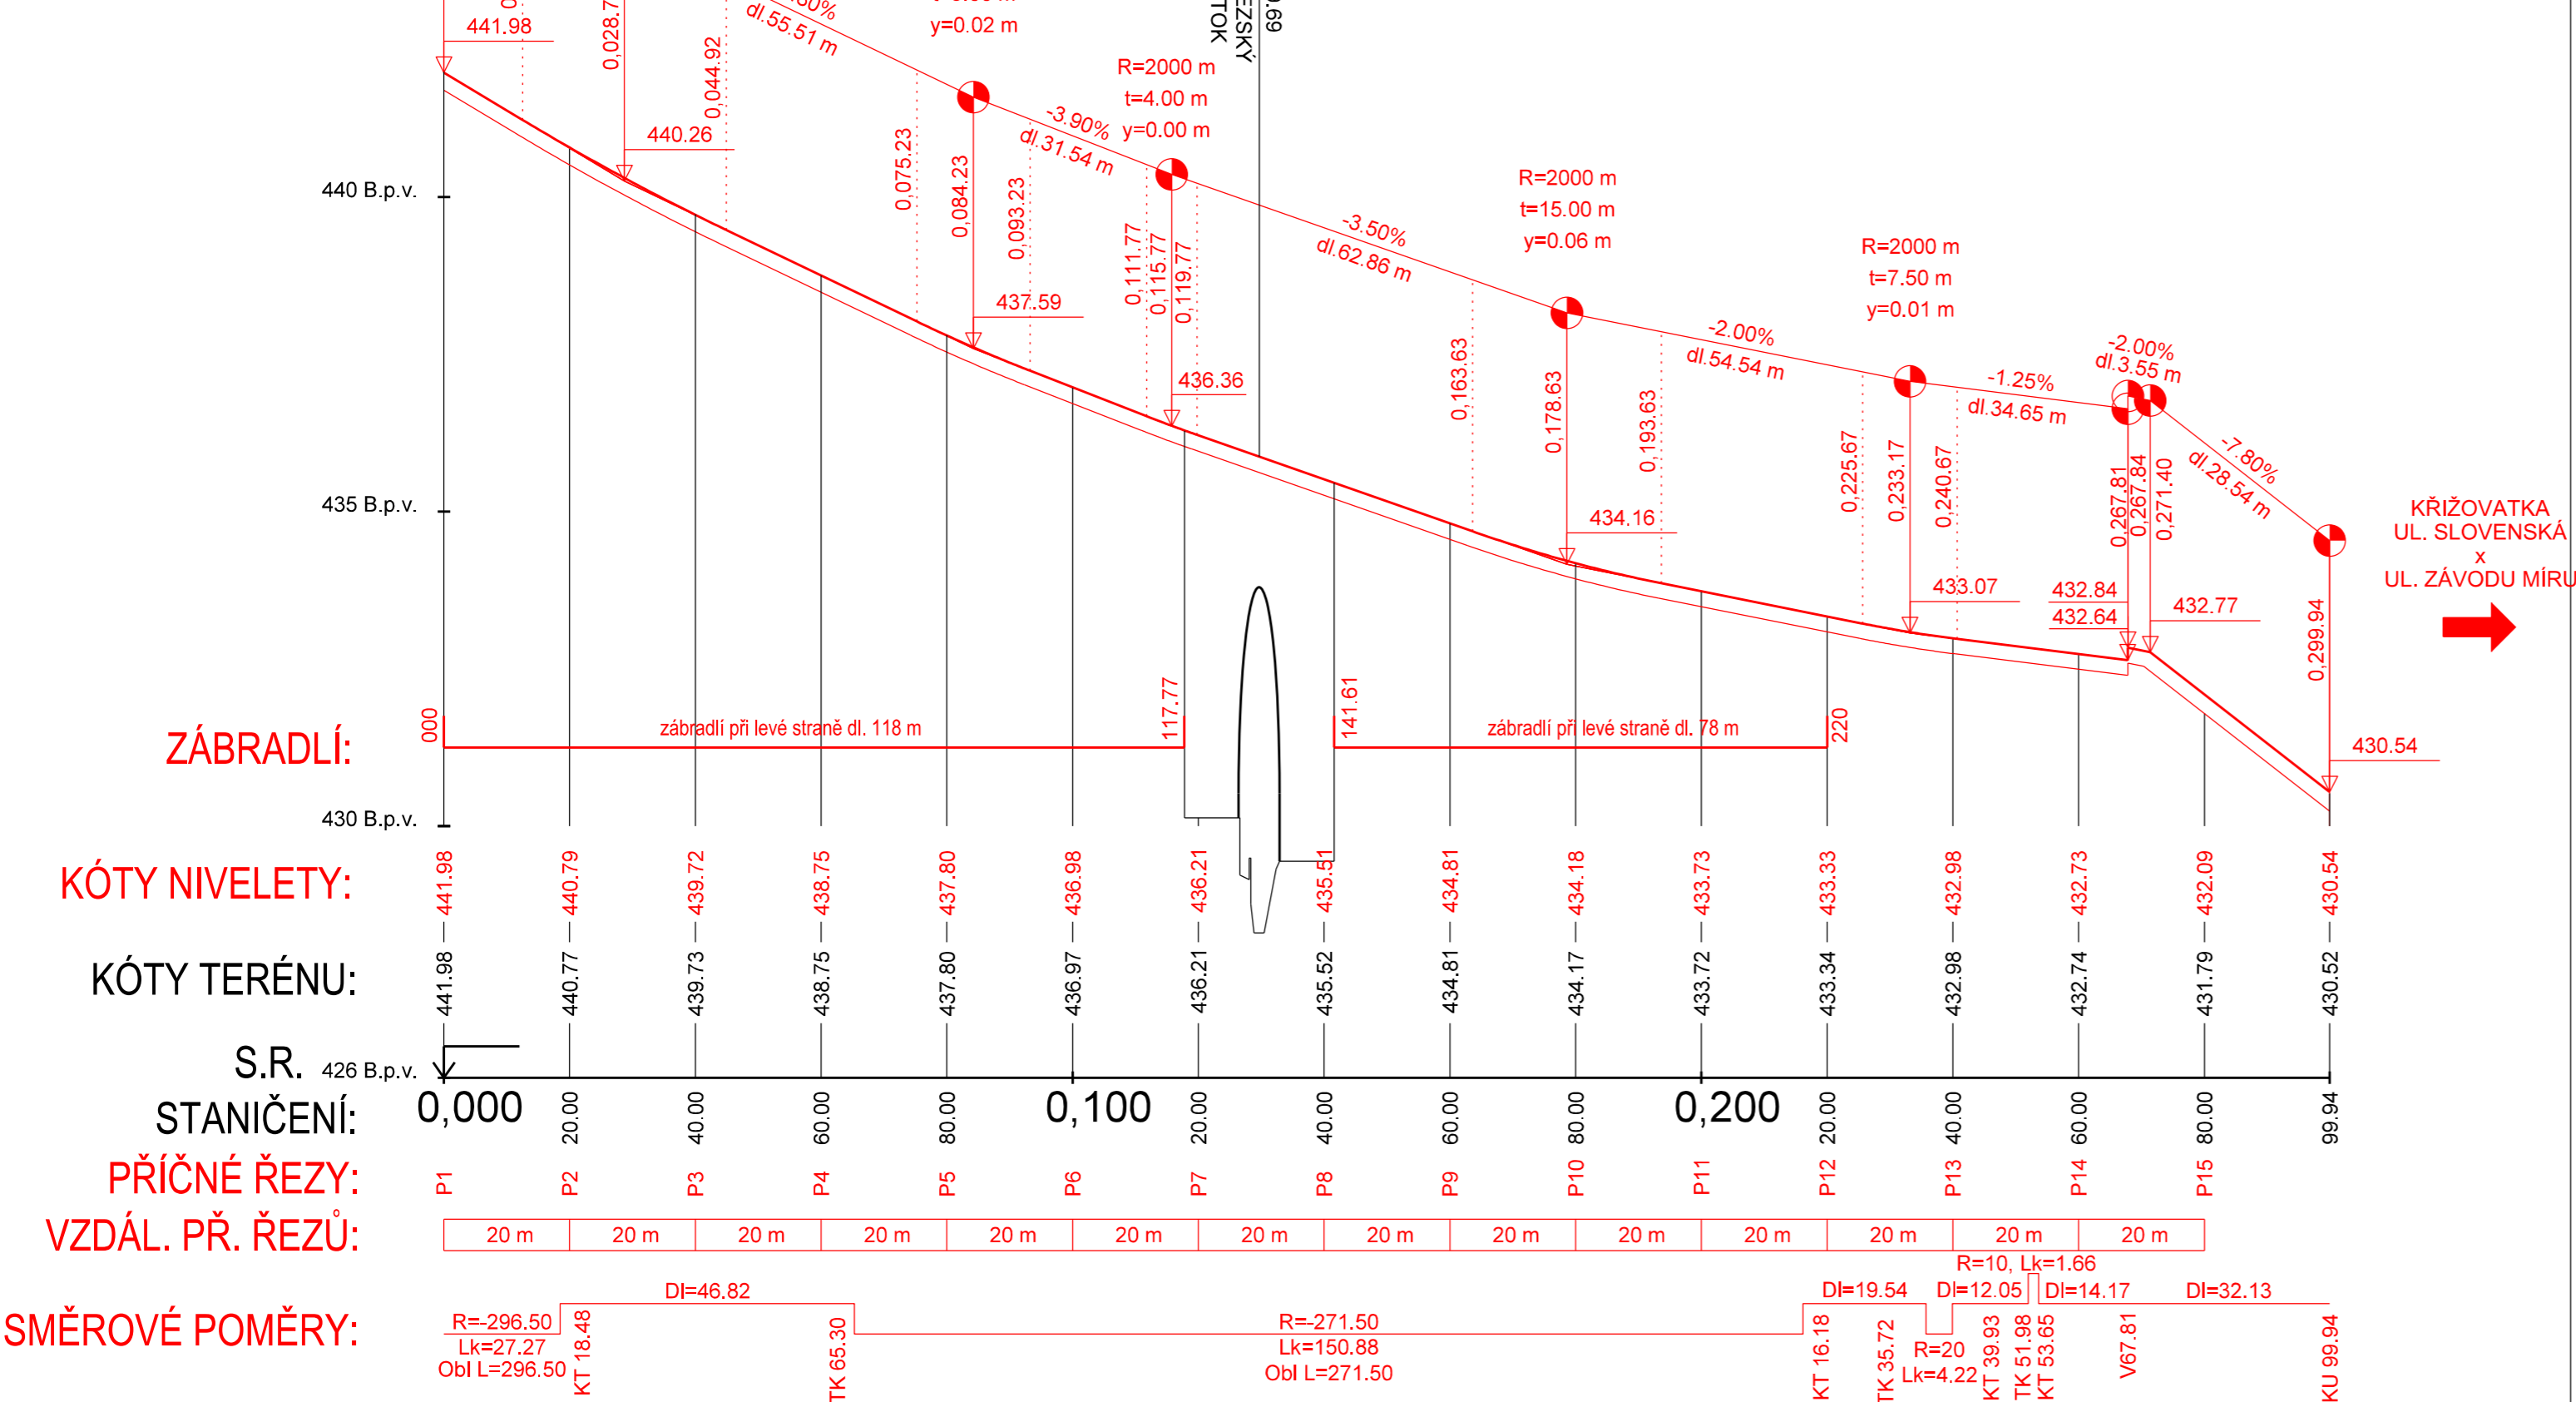

ZÁBRADLÍ:

KÓTY NIVELETY:

KÓTY TERÉNU:

S.R. STANIČENÍ:

PŘÍČNÉ ŘEZY:

VZDÁL. PŘ. ŘEZŮ:

SMĚROVÉ POMĚRY:


SOUŘADNICOVÝ SYSTÉM S-JTSK  
VÝŠKOVÝ SYSTÉM Bpv

INVESTOR

**MĚSTO SOKOLOV**

Rokycanova 1929, 356 01 Sokolov

SO 121.1 CHODNÍK V ÚSEKU: OK - UL. SLOVENSKÁ

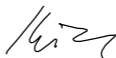STAVBA CHODNÍK V UL. ZÁVODU MÍRU OD SIL. II/210 K UL. SLOVENSKÁ, CHODNÍK U KOMUNIKACE II/210 U ČS ONO, V ÚSEKU OK-STARÁ OVČÁRNA			 S.A.W. CONSULTING s.r.o.	
			Praha 2324, 407 47 Varnsdorf	
			středisko LB: Jeronýmova 232/15, 460 07 Liberec 7	
			web: <a href="http://www.sawconsulting.cz">www.sawconsulting.cz</a>	e-mail: <a href="mailto:info@sawconsulting.cz">info@sawconsulting.cz</a>
VYPRACOVAL	ZODPOVĚDNÝ PROJEKTANT	TECHNICKÁ KONTROLA	INVESTOR	MĚSTO SOKOLOV
ING. FILIP KUČERA	ING. FILIP KUČERA	JAROSLAV ZAVADIL, DiS.	ZAKÁZKOVÉ ČÍSLO	2018-050
			DATUM	03/2019
			STUPEŇ	DŮR/DSP/PDPS
			MĚŘÍTKO	1:1000/100
PŘÍLOHA			Č. PŘÍLOHY	PARÉ
PODÉLNÝ PROFIL			3	