



VZOROVÝ PŘÍČNÝ ŘEZ
PROPUSTEK POD CYKLOSTEZKOU
SO 121.1
M 1:50

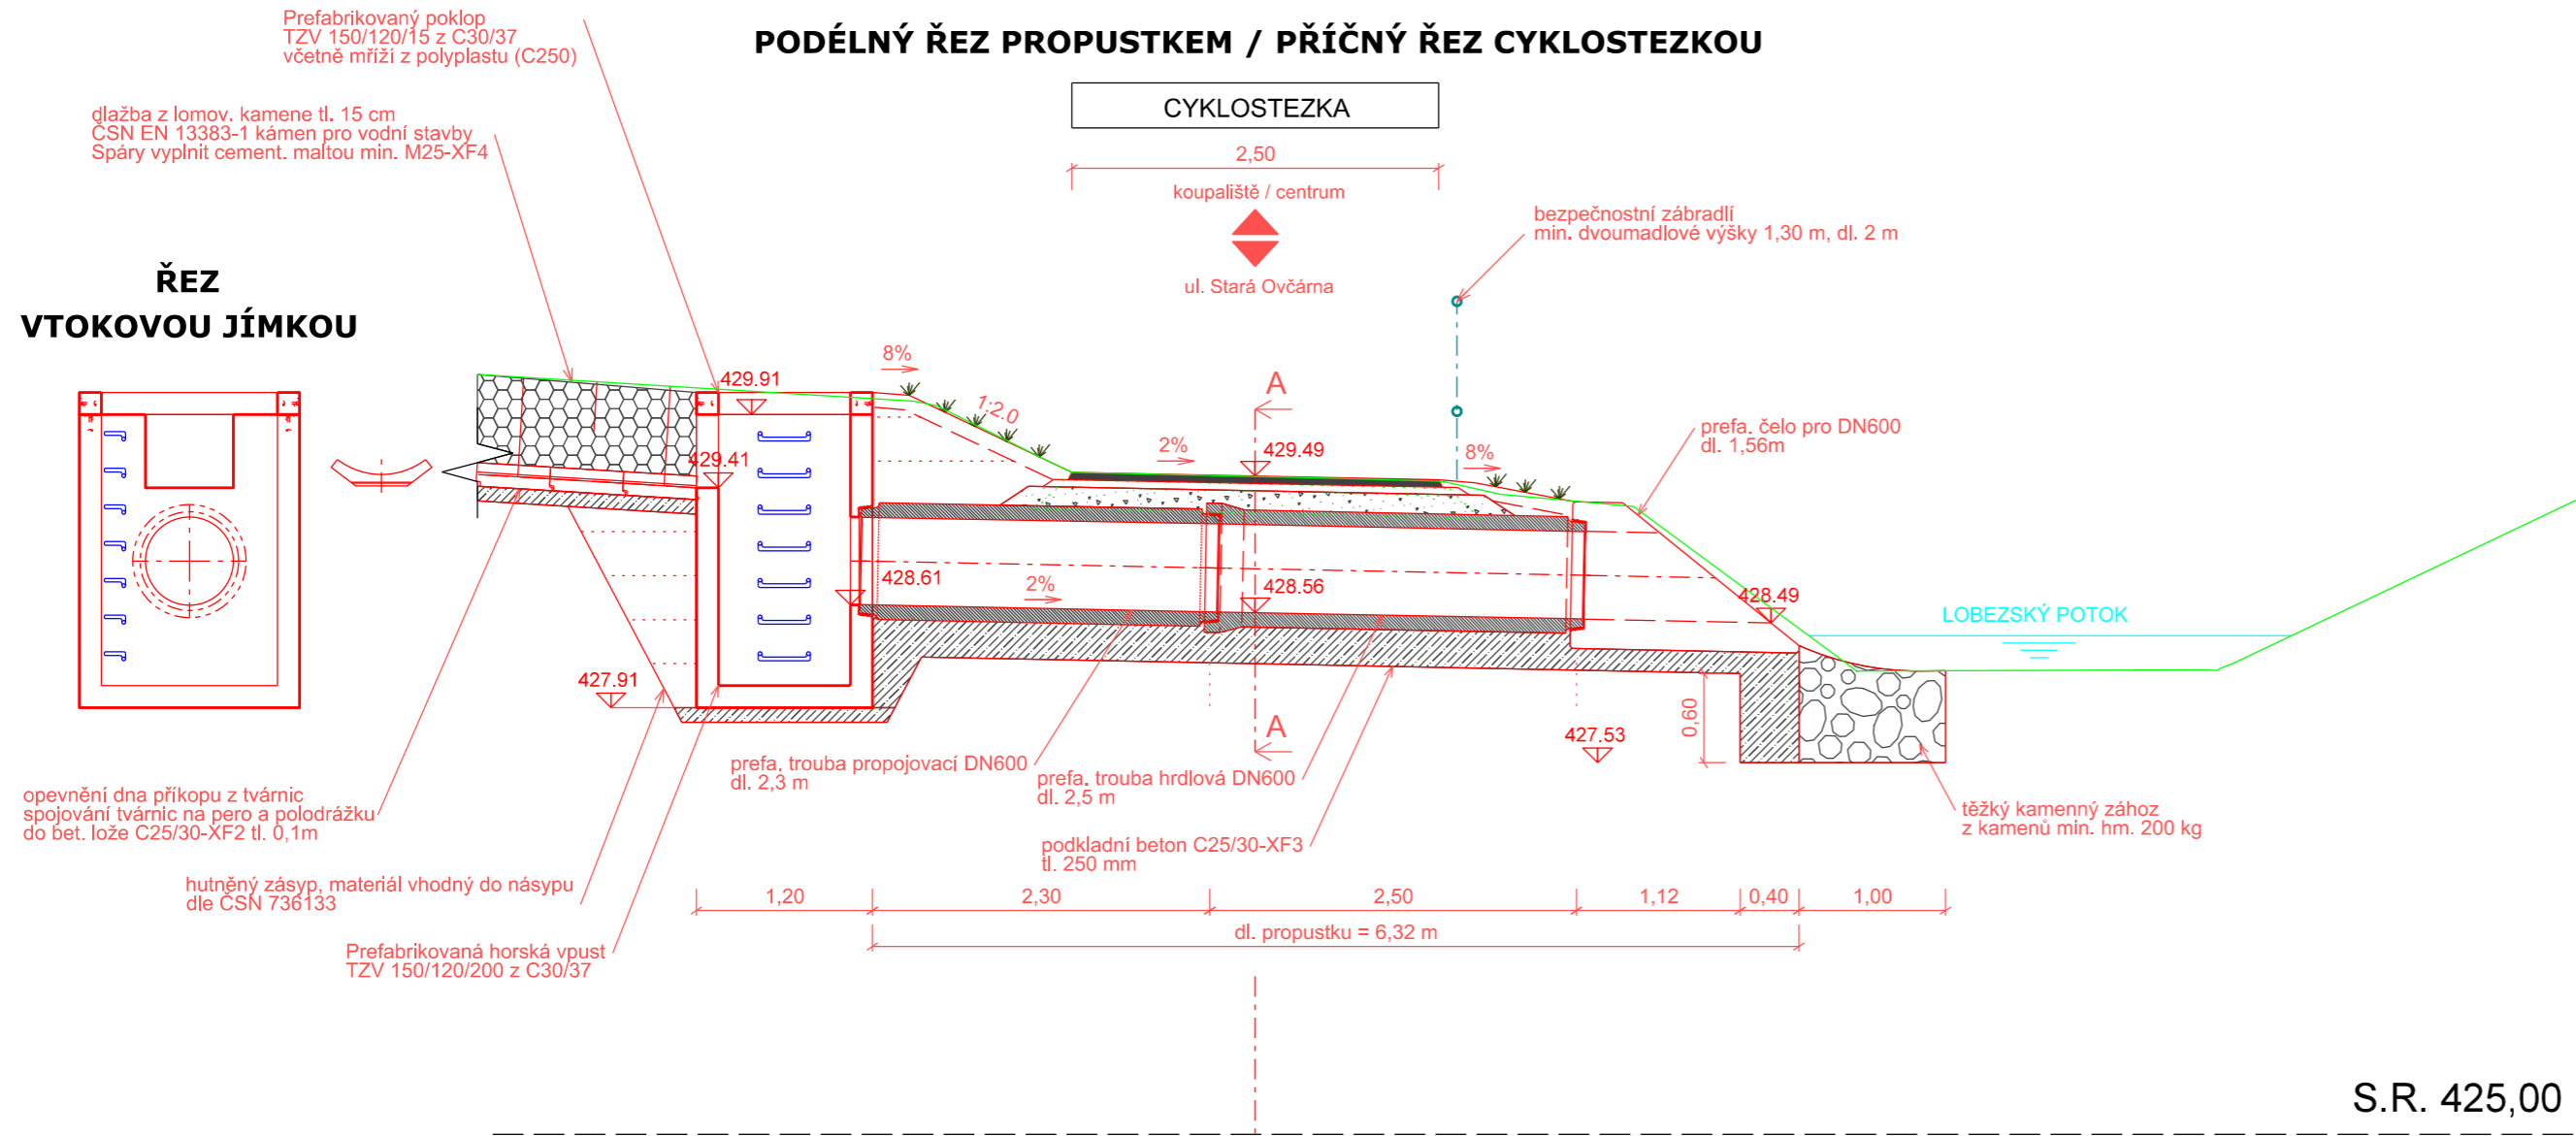




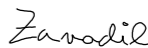
PŘÍČNÝ ŘEZ PROPUSTKEM A-A

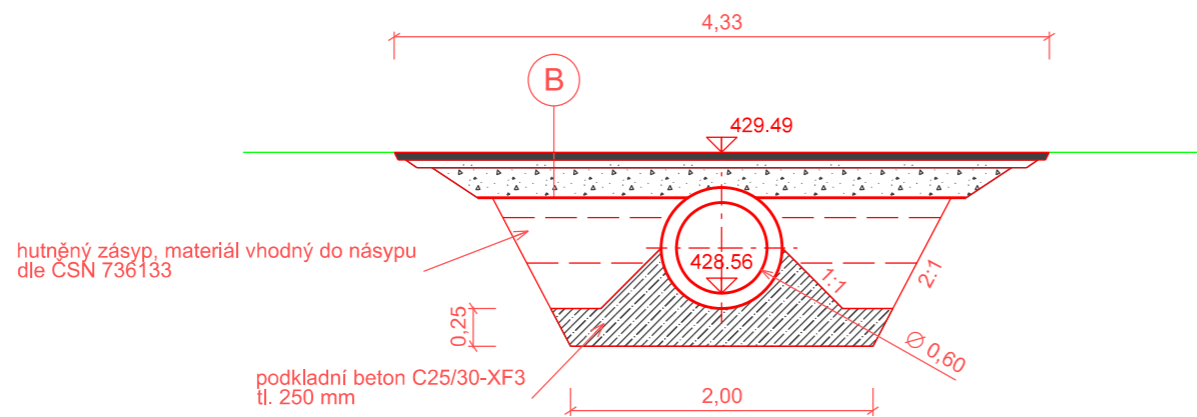

B	CHODNÍK, dle TP 170, D2-N-3-0			
	Asfaltový beton pro ohrubné vrstvy	ACO 8	50 mm	(ČSN EN 13108-1)
	Spojovací postřik kation. asf. emulzí	PS-C	0,35 kg/m ²	(ČSN 736129)
	Recyklovaný materiál	R-mat	50 mm	(ČSN EN 13108-8) ≥50 MPa
	Štěrkodrt'	ŠD,A	min 200 mm	(ČSN EN 13285) ≥30 MPa
CELKEM			min 300 mm	

INVESTOR	
MĚSTO SOKOLOV	
Rokycanova 1929, 356 01 Sokolov	
	

SO 121.1 CHODNÍK V ÚSEKU: OK - UL. SLOVENSKÁ

STAVBA CHODNÍK V UL. ZÁVODU MÍRU OD SIL. II/210 K UL. SLOVENSKÁ, CHODNÍK U KOMUNIKACE II/210 U ČS ONO, V ÚSEKU OK-STARÁ OVČÁRNA			 S.A.W. CONSULTING s.r.o.	
			Prašná 2324, 407 47 Varnsdorf	
			středisko LB: Jeronýmova 232/15, 460 07 Liberec 7	
			web: www.sawconsulting.cz	e-mail: info@sawconsulting.cz
VYPRACOVAL	ZODPOVĚDNÝ PROJEKTANT	TECHNICKÁ KONTROLA	INVESTOR	MĚSTO SOKOLOV
ING. FILIP KUČERA	ING. FILIP KUČERA	JAROSLAV ZAVADIL, DiS.	ZAKÁZKOVÉ ČÍSLO	2018-050
			DATUM	03/2019
			STUPEŇ	DÚR/DSP/PDPS
			MĚŘÍTKO	1:50
			Č. PŘÍLOHY	PARÉ
PŘÍLOHA PROPUSTEK POD CYKLOSTEZKOU			8	