
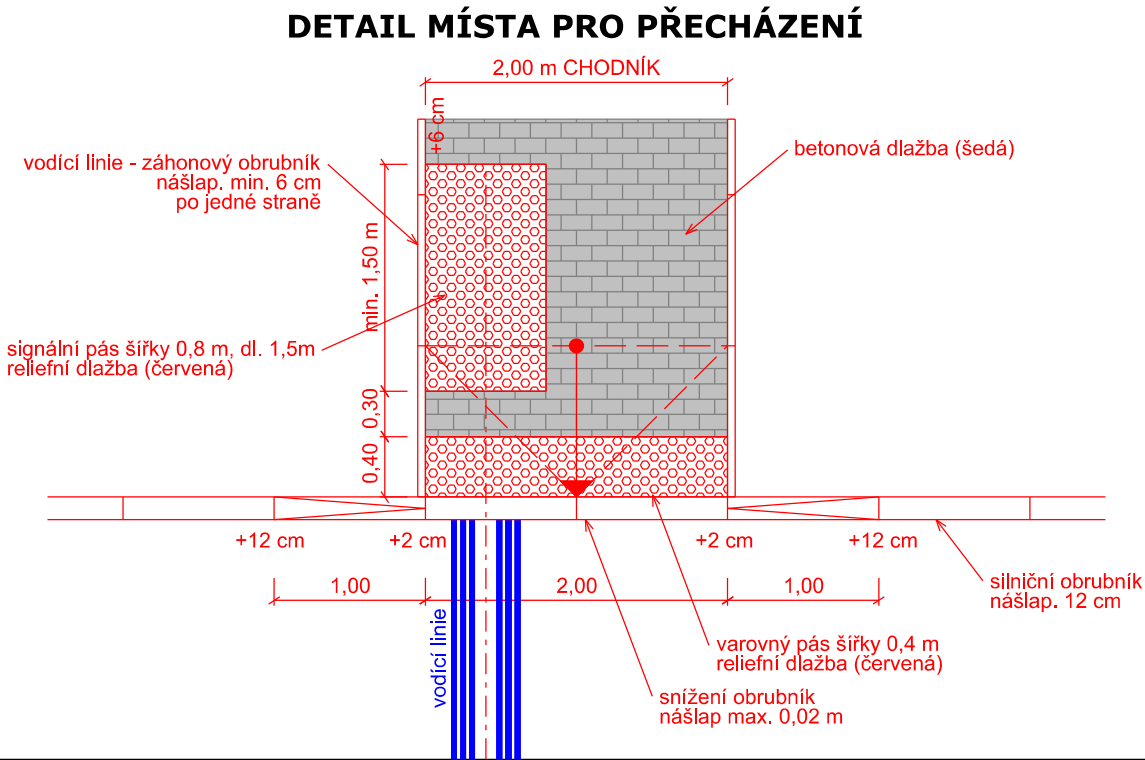


DETAILY BEZBARIÉROVÝCH ÚPRAV
SO 121.2
M 1:50

ÚPRAVY DLE VYHLÁŠKY 398/2009 Sb., O OBECNÝCH TECHNICKÝCH
POŽADAVCÍCH ZABEZPEČUJÍCÍCH BEZBARIEROVÉ UŽÍVÁNÍ STAVEB

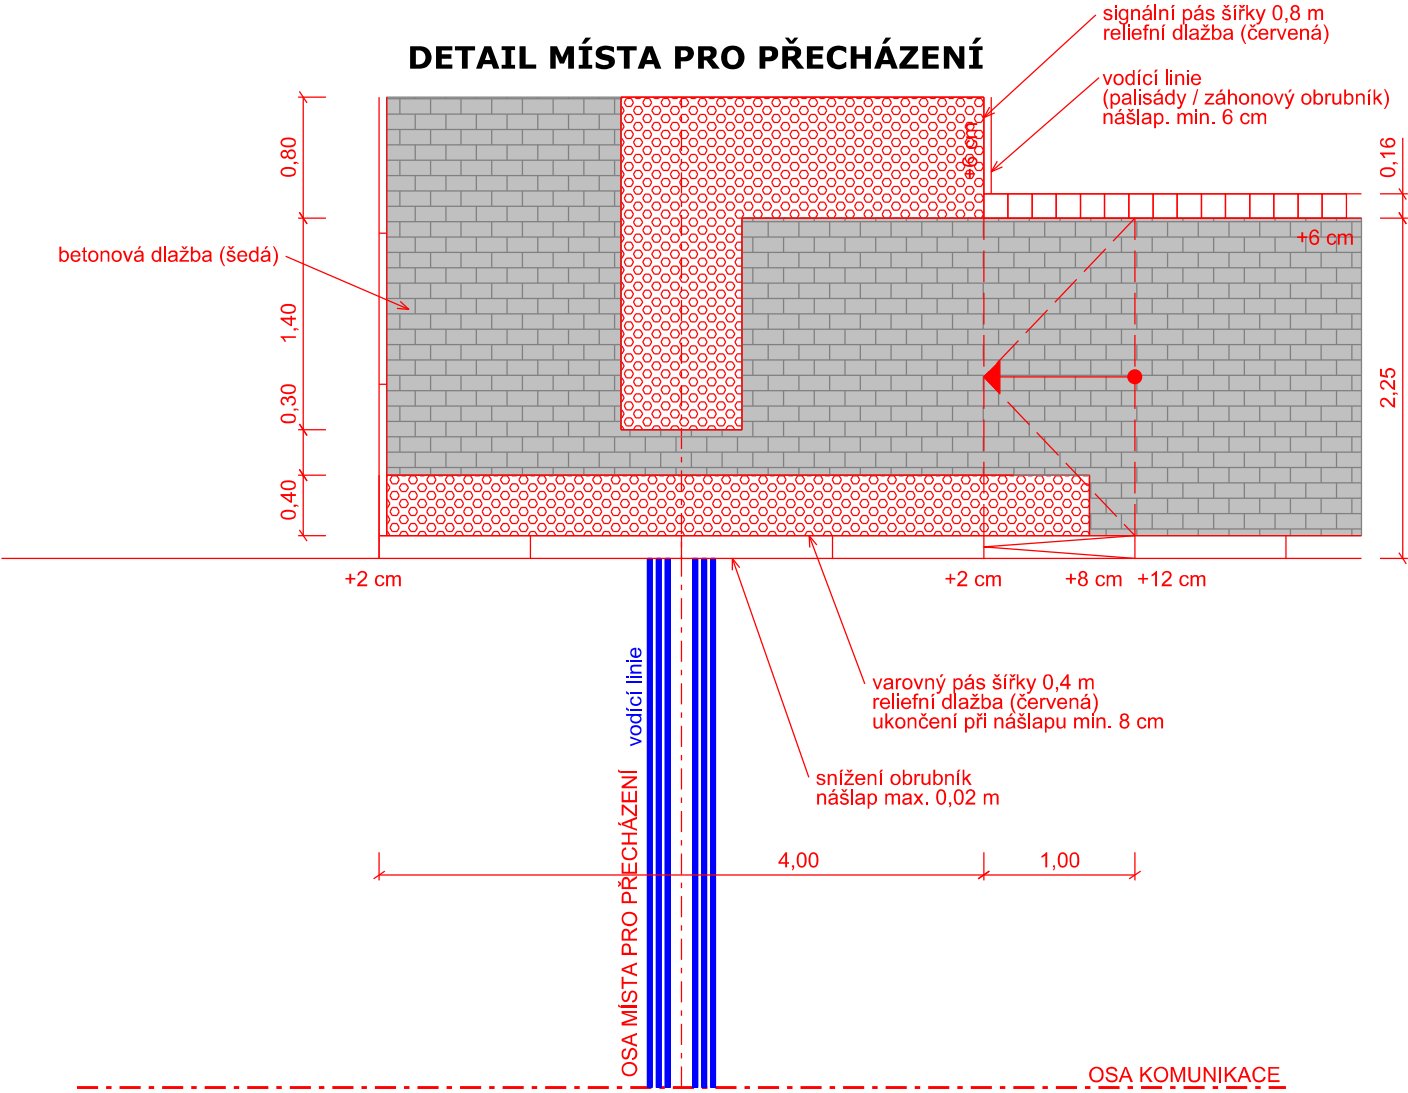

INVESTOR

MĚSTO SOKOLOV

Rokycanova 1929, 356 01 Sokolov



SO 121.2 CHODNÍK U ČSPH, UL. STARÁ OVČÁRNA

STAVBA

CHODNÍK V UL. ZÁVODU MÍRU OD SIL. II/210 K UL. SLOVENSKÁ,
CHODNÍK U KOMUNIKACE II/210 U ČS ONO, V ÚSEKU
OK-STARÁ OVČÁRNA



S.A.W. CONSULTING s.r.o.

Prašná 2324, 407 47 Varnsdorf
středisko LB: Jeronýmova 232/15, 460 07 Liberec 7
web: www.sawconsulting.cz e-mail: info@sawconsulting.cz

VYPRACOVAL	ZODPOVĚDNÝ PROJEKTANT	TECHNICKÁ KONTROLA	INVESTOR	MĚSTO SOKOLOV
ING. FILIP KUČERA	ING. FILIP KUČERA	JAROSLAV ZAVADIL, DiS.	ZAKÁZKOVÉ ČÍSLO	2018-050
			DATUM	03/2019
PŘÍLOHA			STUPEŇ	DÚR/DSP/PDPS
			MĚŘITKO	1:50
			Č. PŘÍLOHY	PARÉ
BEZBARIÉROVÉ ÚPRAVY			7	