


DETAIL C - Odvětrávací komínek

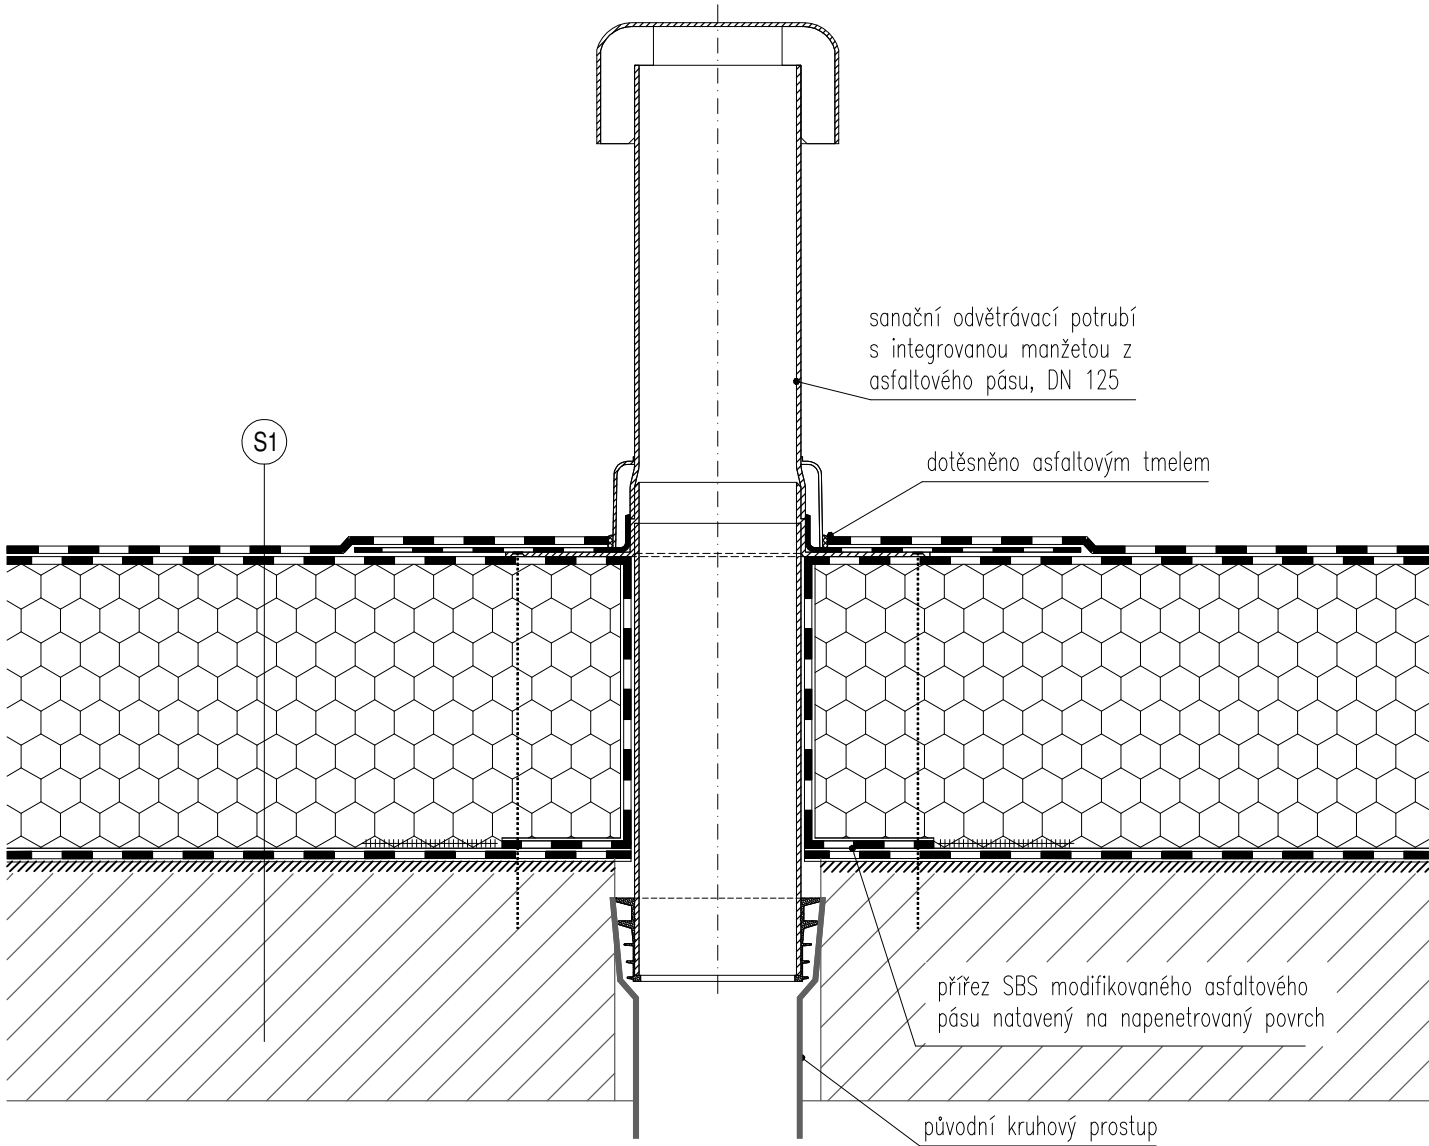

POPIS SKLADEB

- S1 STŘECHA
- Asfaltový pás z SBS modifikovaného asfaltu s břídlíčným posypem tl. 4,5 mm (např. ELASTEK 40 SPECIAL DEKOR)
- Samolepící asfaltový pás z SBS modifikovaného asfaltu se spalitelnou PE fólií na horním povrchu tl. 3 mm (např. GLASTEK 30 STICKER ULTRA)
- Spádové tepelně izolační desky z pěnového polystyrenu EPS 100 tl. od 50 mm, $\lambda=0,039$ W/mK
- Rovné tepelně izolační desky z pěnového polystyrenu EPS 100 tl. 170 mm, $\lambda=0,039$ W/mK
- Asfaltový SBS modifikovaný pás s hliníkovou vložkou tl. 4 mm (např. GLASTEK 40 AL MINERAL)
- Asfaltový penetrační nátěr (např. DEKPRIMER)
- Vyrovnání cementovým potěrem (předpoklad 60% plochy)
- Železobetonový strop

Poznámky:

- Vzhledem k tomu, že se jedná o rekonstrukci, existuje riziko, že stav některých konstrukcí bude jiný než byl předpokládán. Toto riziko je největší u všech detailů, které nebylo možno při průzkumu zcela obnažit. V těchto místech není přesně známa skutečná konstrukce. V případě změny předpokládaného stavu těchto detailů po jejich obnažení bude řešení vprojektové dokumentaci upraveno.
- Původní konstrukce a konstrukce, které nejsou předmětem řešení PD, jsou označeny šedou barvou.

ATELIER DEK	PROJEKTOVÁ DOKUMENTACE OPRAVY PLOCHÉ STŘECHY Mateřská škola - Zelený pavilon, Kosmonautů 1881, 356 00 Sokolov		
	projektant: DEKPROJEKT s. r. o. Tiskařská 10/257, 108 00 tel: 234 054 284 fax: 234 054 291	objednatel: Město Sokolov Rokycanova 1929 356 01 Sokolov	
stupeň dokumentace: DPS	část dokumentace: D.1.1. Architektonicko-stavební řešení	obsah výkresu: Detail C - Odvětrávací komínek	
vypracoval: Bc. Pavel Jakeš	zodpovědný projektant: Ing. David Tesař		paré:
kontroloval: Ing. Lubomír Odehnal	Pořadové číslo v deníku autorizované osoby: 354		číslo výkresu: D.1.1.b) 06
formát: A3	datum: únor 2021	měřítko: 1:5	č. zakázky: 2021-000432-JPa