




SCHÉMATICKÝ PŮDORYS – 4. část 1 : 200

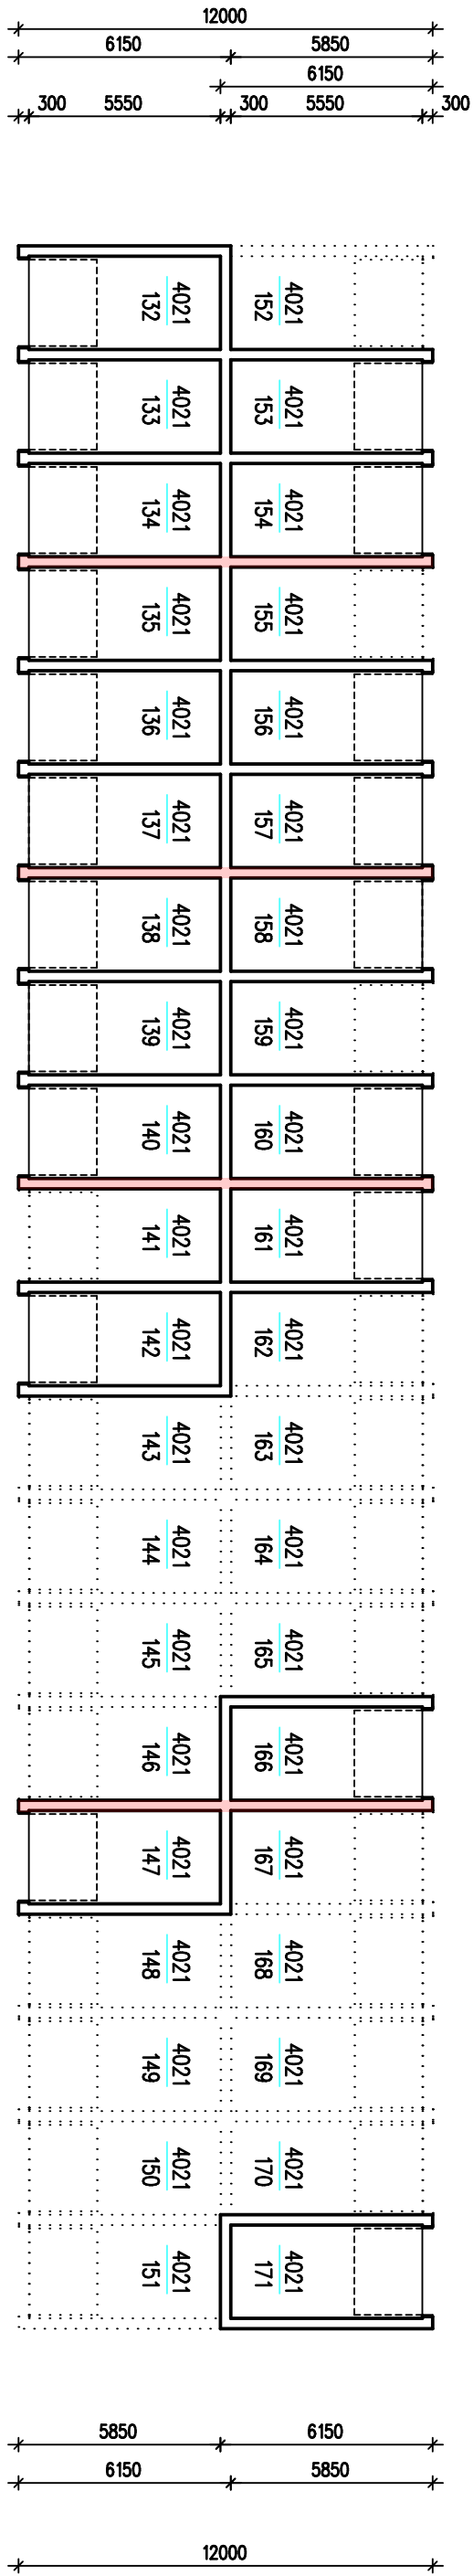

SCHÉMATICKÝ DETAIL UKONČENÍ STŘECHY 1 : 10

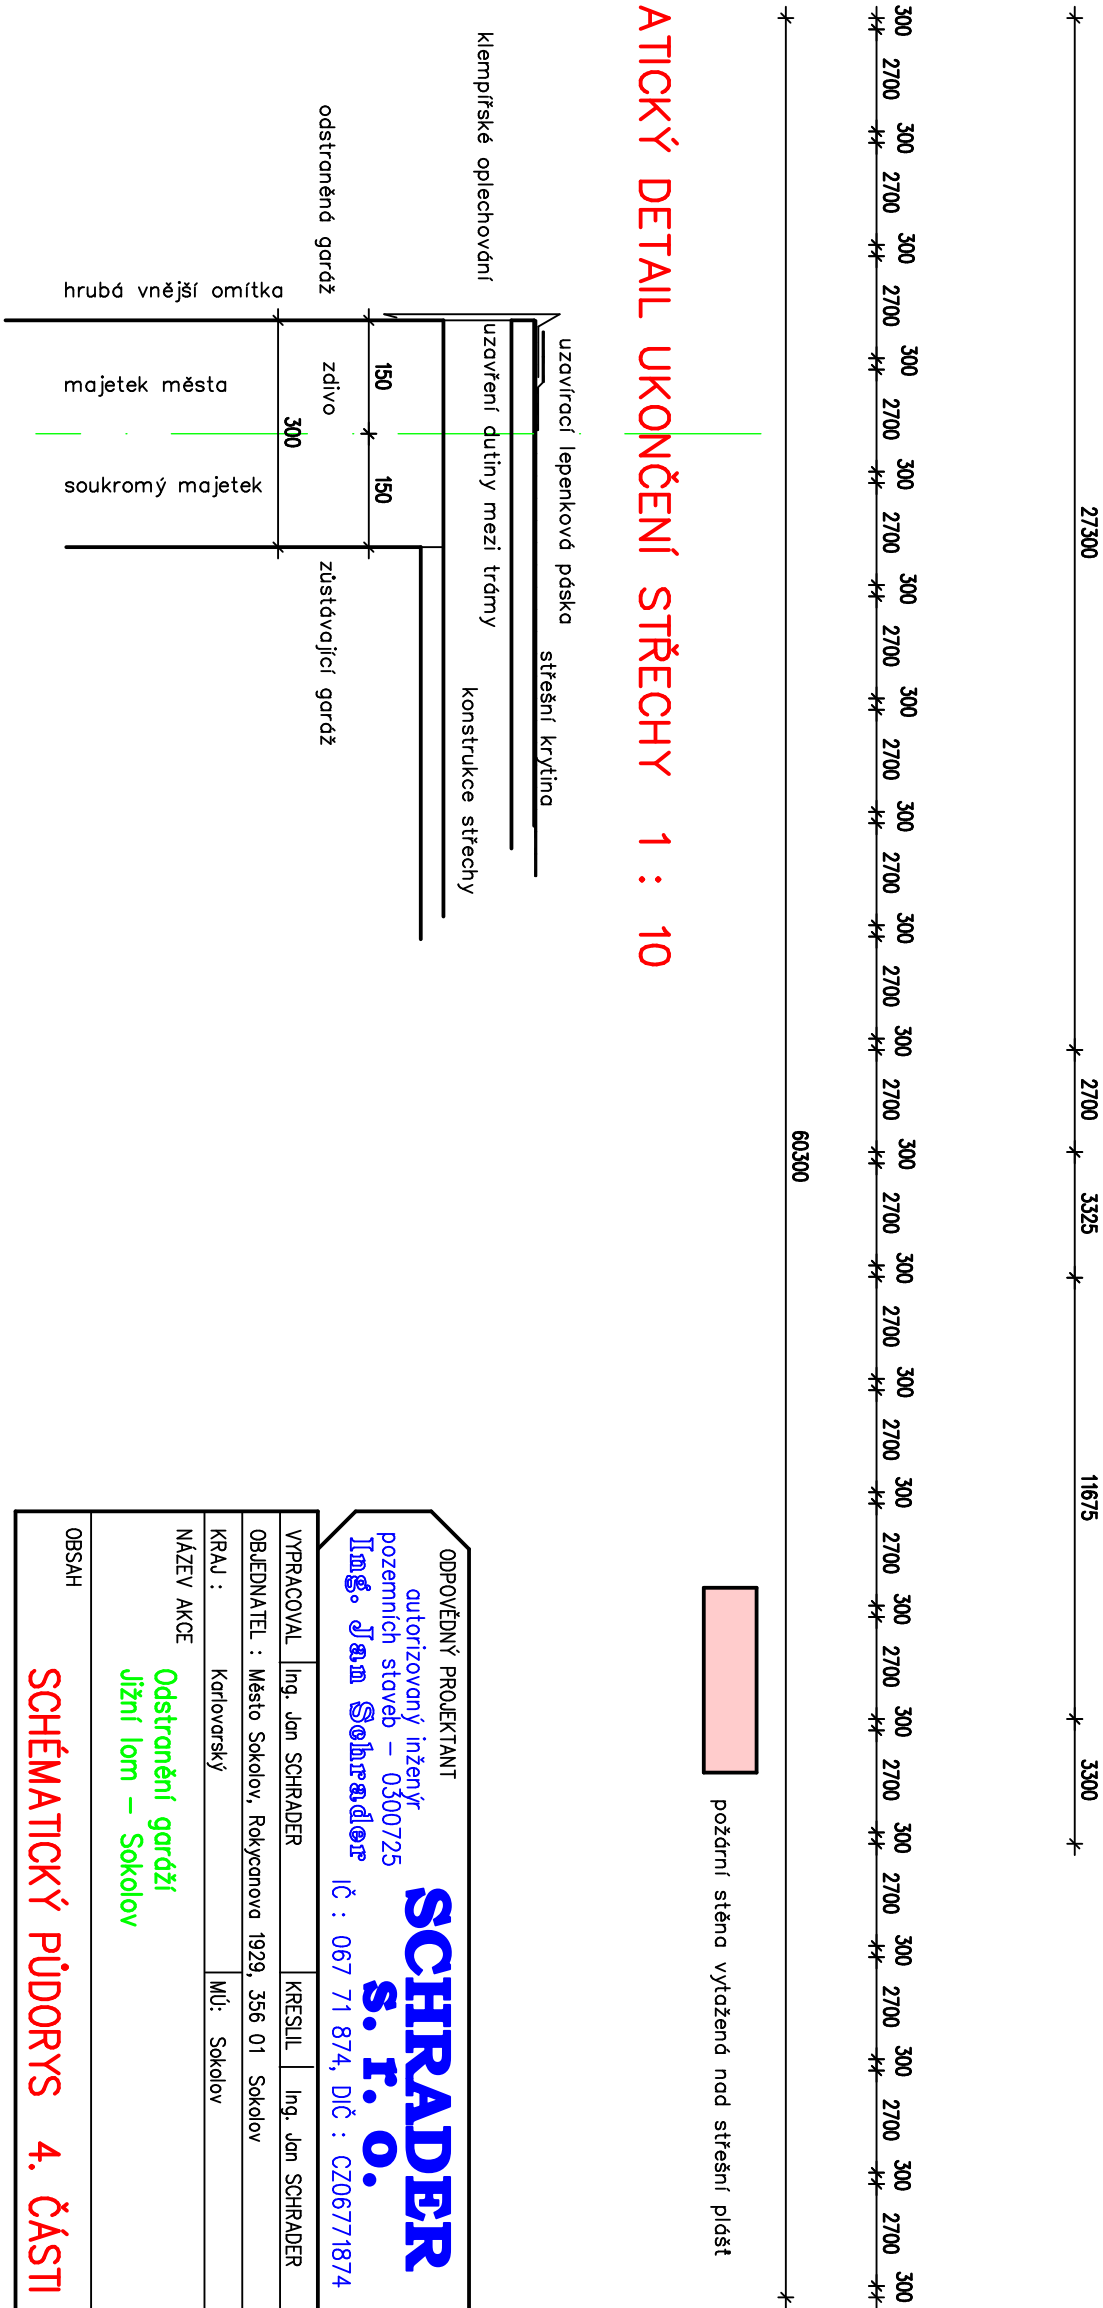



CAAD++

ODPOVĚDNÝ PROJEKTANT

autorizovaný inženýr

pozemních staveb – 0300725

Ing. Jan Schradler

SCHRADER

s.r.o.

tel. 352 605 346, 604 757 206

schradler@volny.cz

ÍČ : 067 71 874, DIČ : CZ06771874

Kosmonautů 1905, 356 05 Sokolov

VYPRACOVAL	Ing. Jan SCHRADER	KRESLIL	Ing. Jan SCHRADER	ÚČEL	PD ke SP
OBJEDNATEL	Město Sokolov, Rokycanova 1929, 356 01 Sokolov				
KRAJ :	Karlovarský	MÚ:	Sokolov	Č.ZAK.	35/20
NAZEV AKCE	Odstranění garáží jižní lom – Sokolov				
OBSAH	FORMÁT				2 A4
	MĚŘÍTKO				1 : 200
Č.VÝKRESU					3