

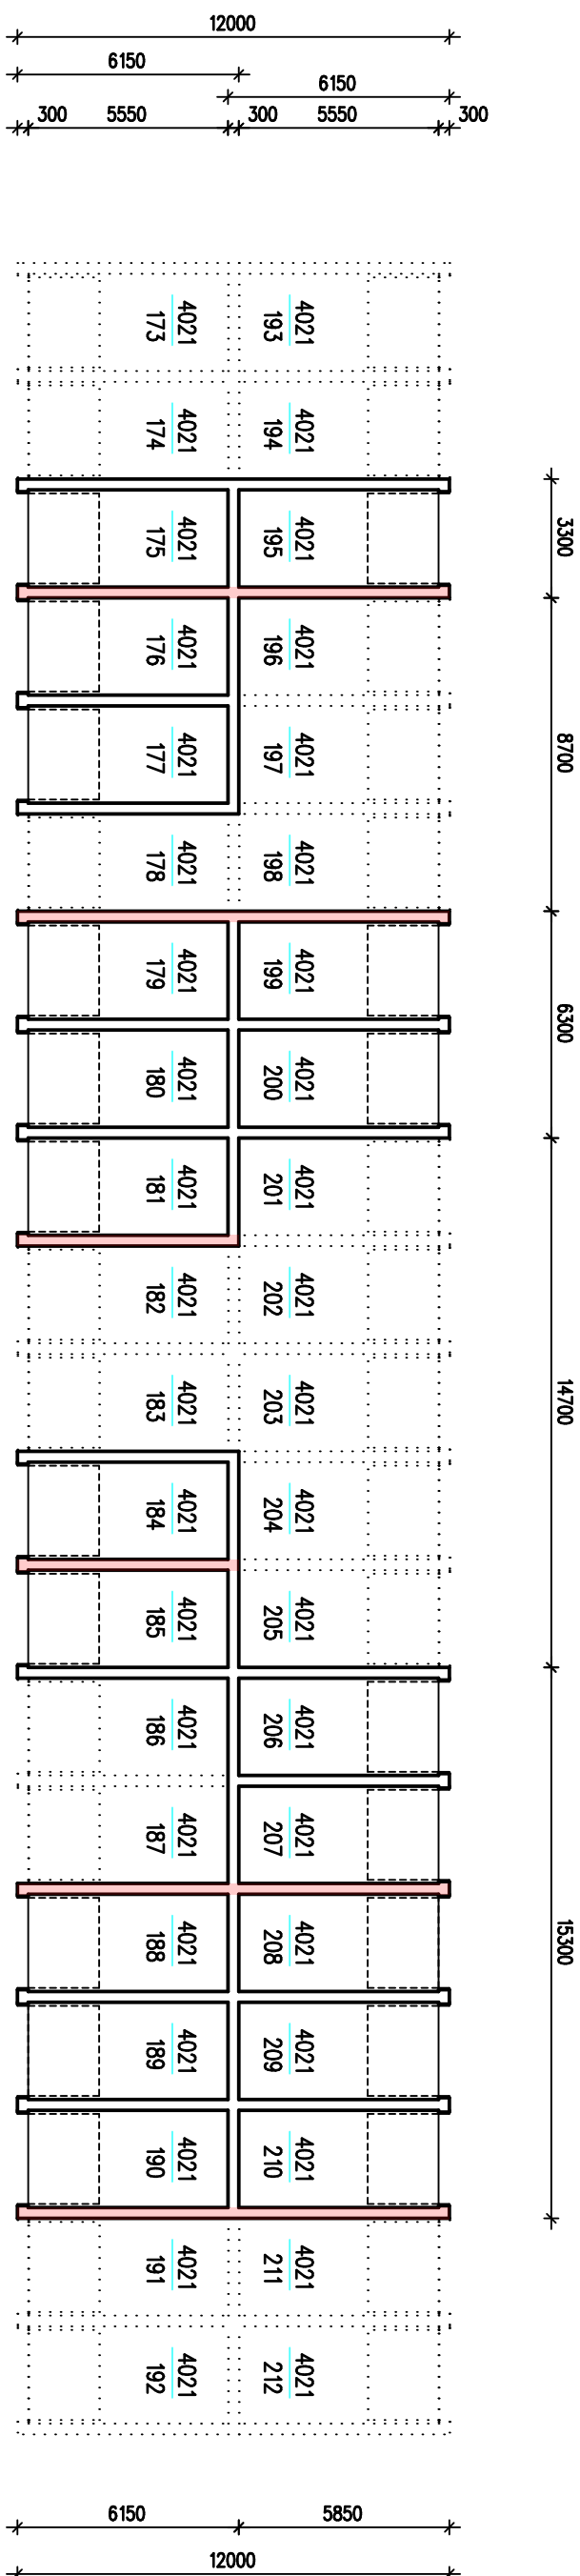




SCHÉMATICKÝ PŮDORYS – 5. část 1 : 200

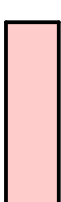

SCHEMATICKÝ DETAIL UKONČENÍ STŘECHY 1 : 10

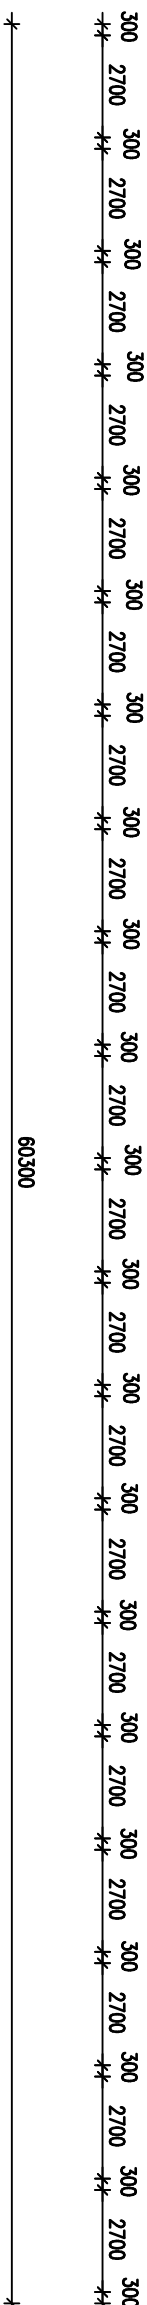

požární stěna vytažená nad střešní plášť

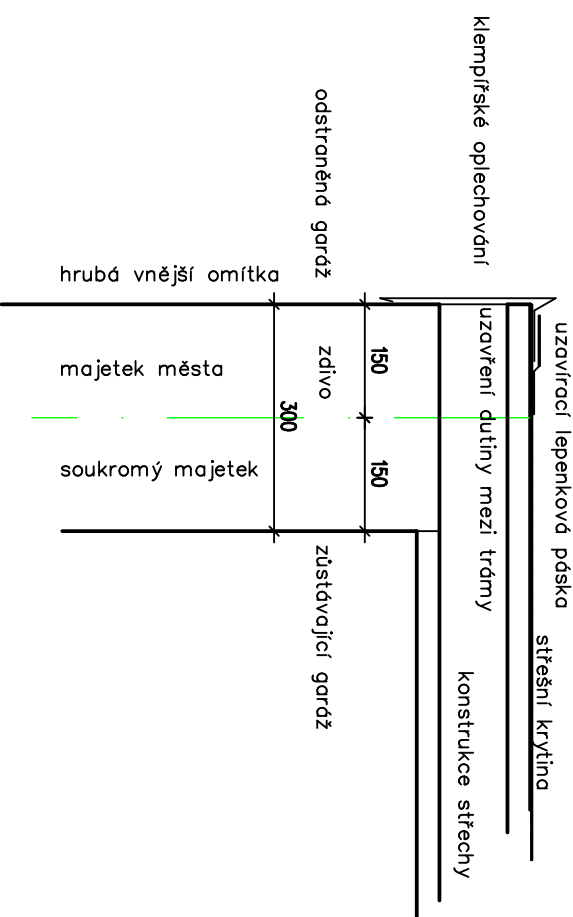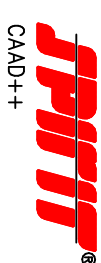

OPOVĚDNÝ PROJEKTANT		autorizovaný inženýr pozemních staveb – 0300725 Ing. Štěpán Šchrader		SCHRADER s. r. o.		schrader@volny.cz tel. 352 605 346, 604 757 206 Kosmonautů 1905, 356 05 Sokolov	
IČ : 067 71 874, DIČ : CZ06771874							
VYPRACOVAL	Ing. Jan SCHRADER	KRESIL	Ing. Jan SCHRADER	ÚČEL	PD ke SP	Č. VÝKRESU	
OBJEDNATEL :	Město Sokolov, Rokycanova 1929, 356 01 Sokolov	DATAUM	12.2020	Č. ZAK.	35/20	3	
KRAJ :	Karlovarský	MÚ:	Sokolov	FORMAT	2 A4		
NAZEV AKCE	Odstranění garží jižní lom – Sokolov			MĚŘÍTKO	1 : 200		
OBSAH							
SCHÉMATICKÝ PŮDORYS				5. ČÁSTI			