




pohled čelní

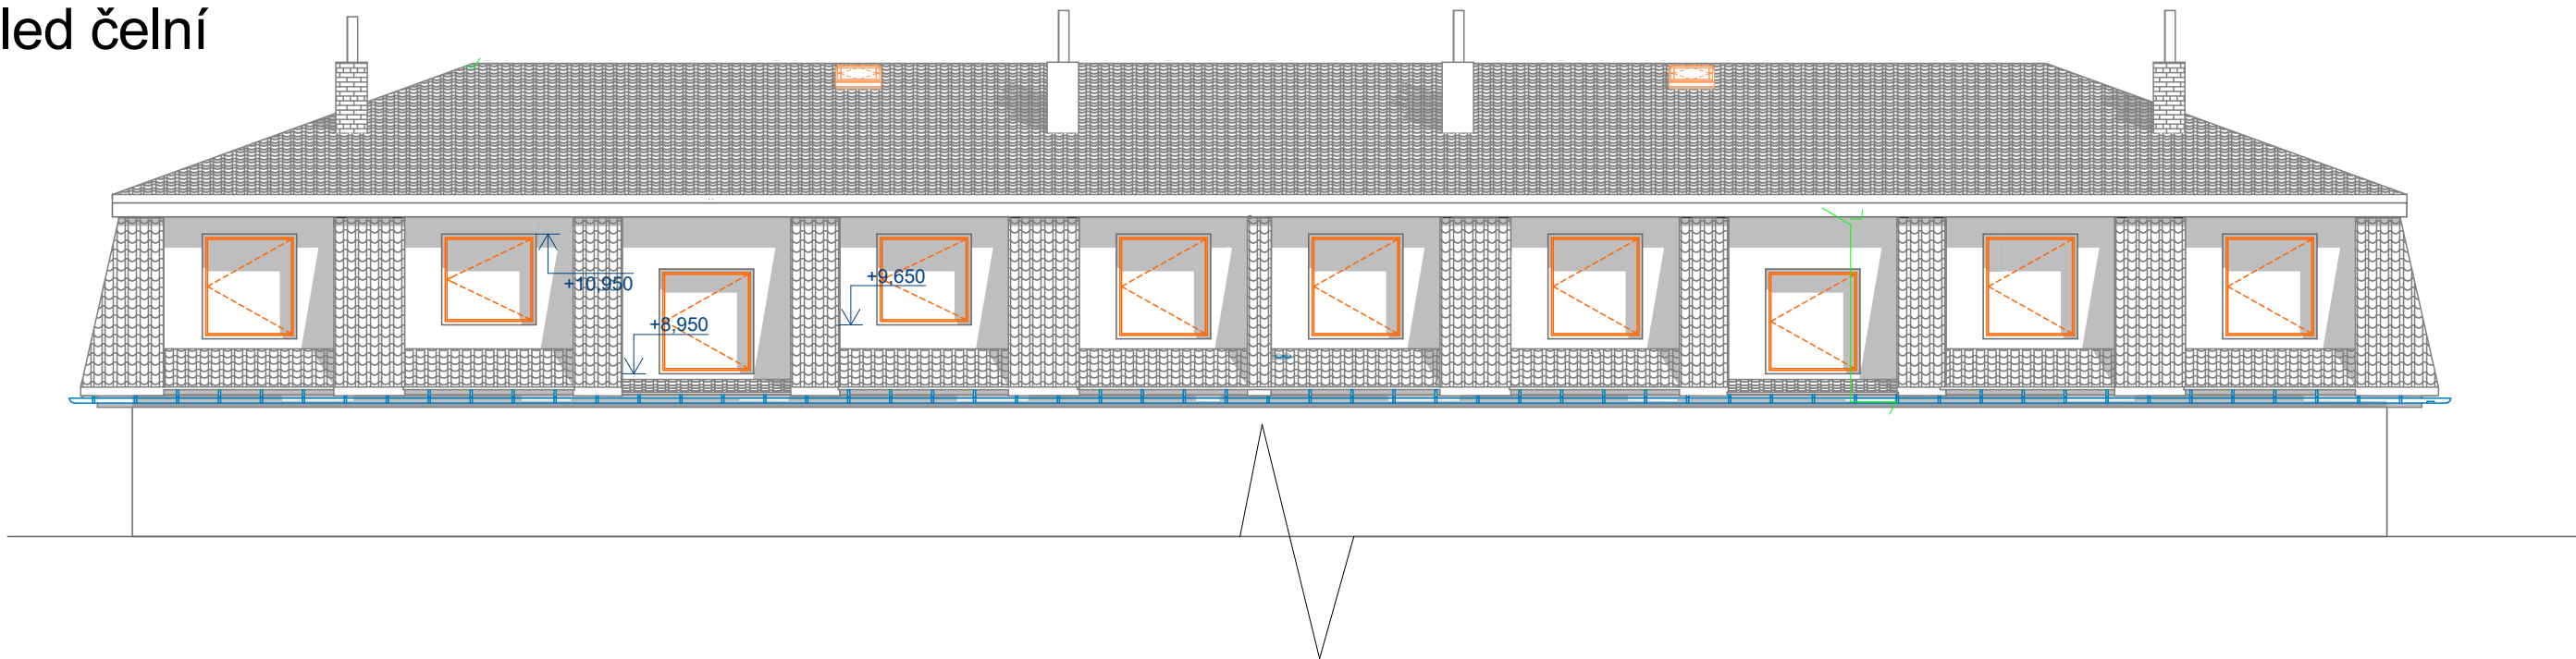


pohled do dvora

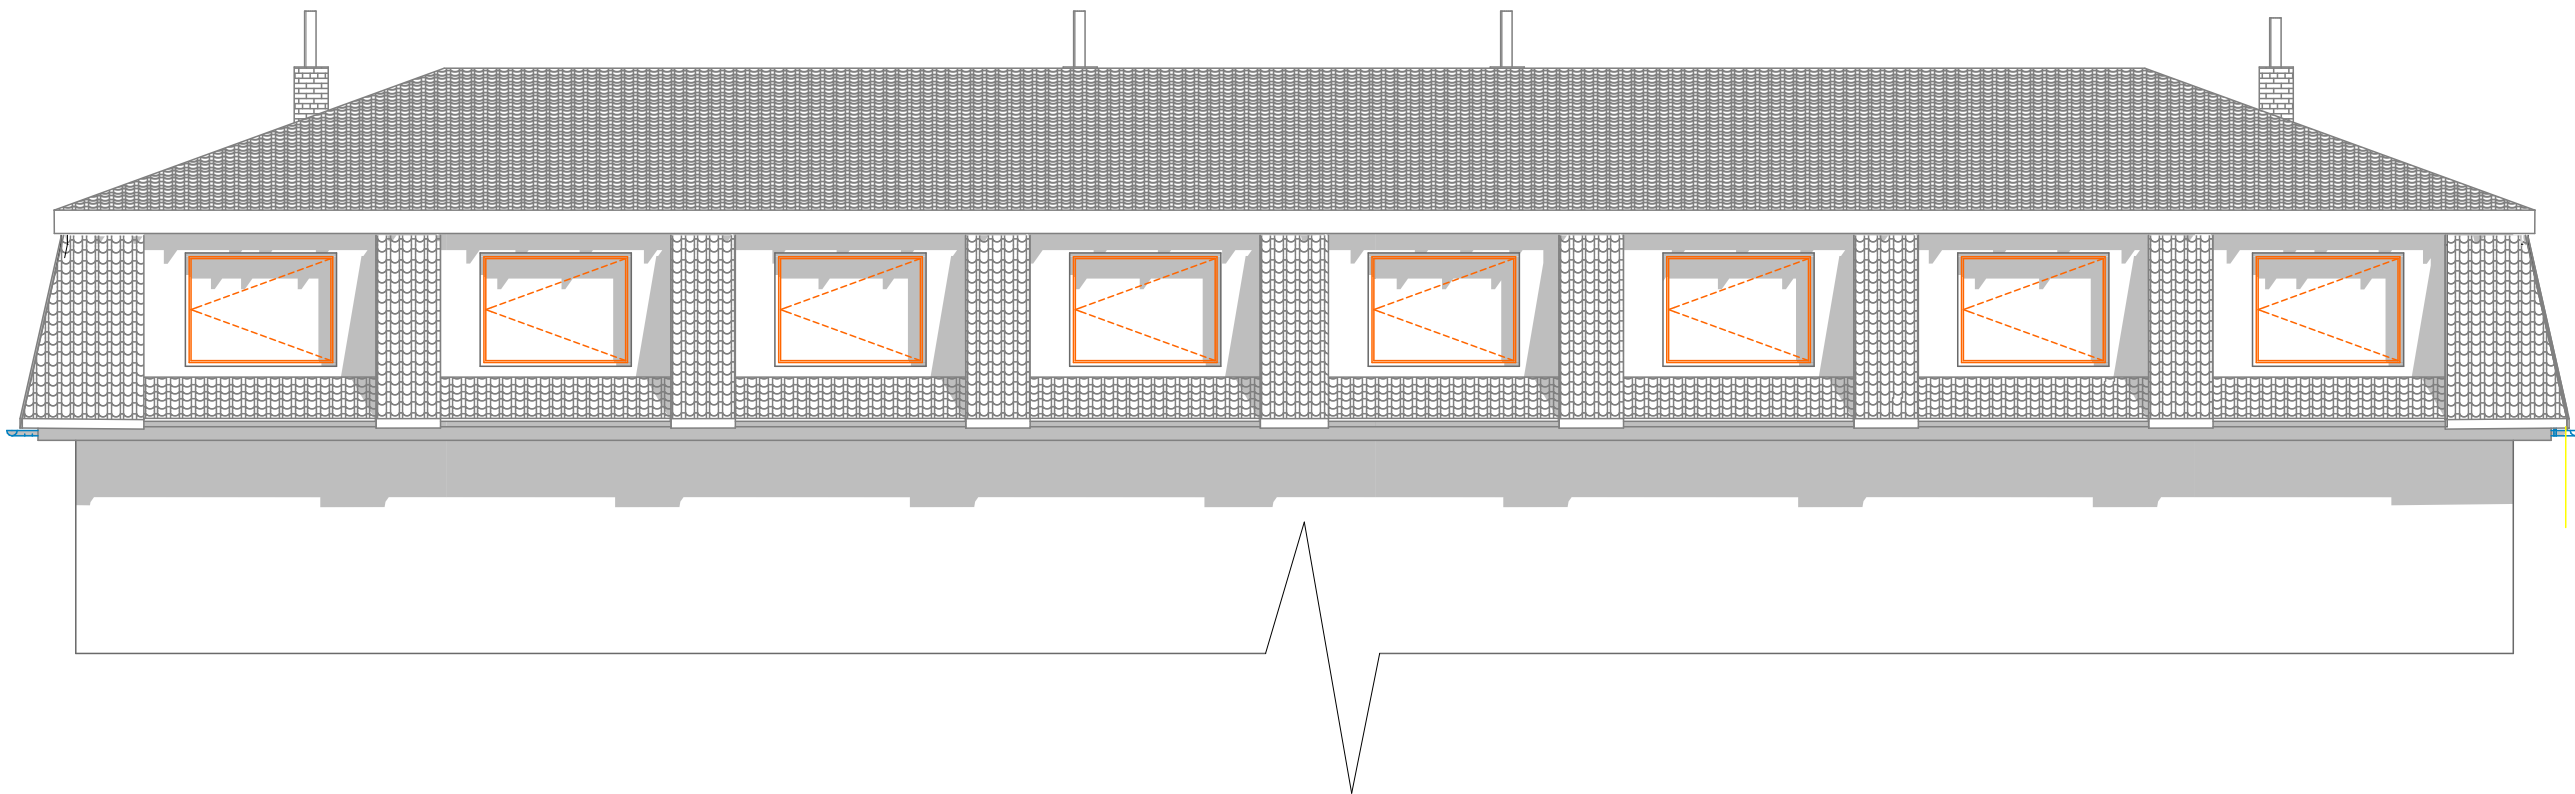

pohled boční 1

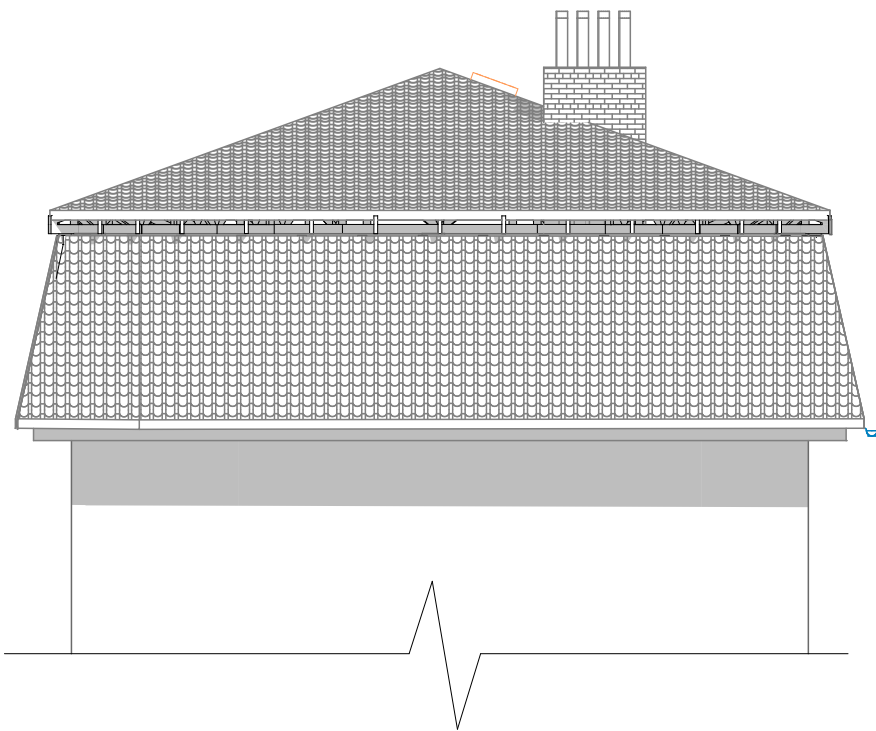

Pohled boční 2

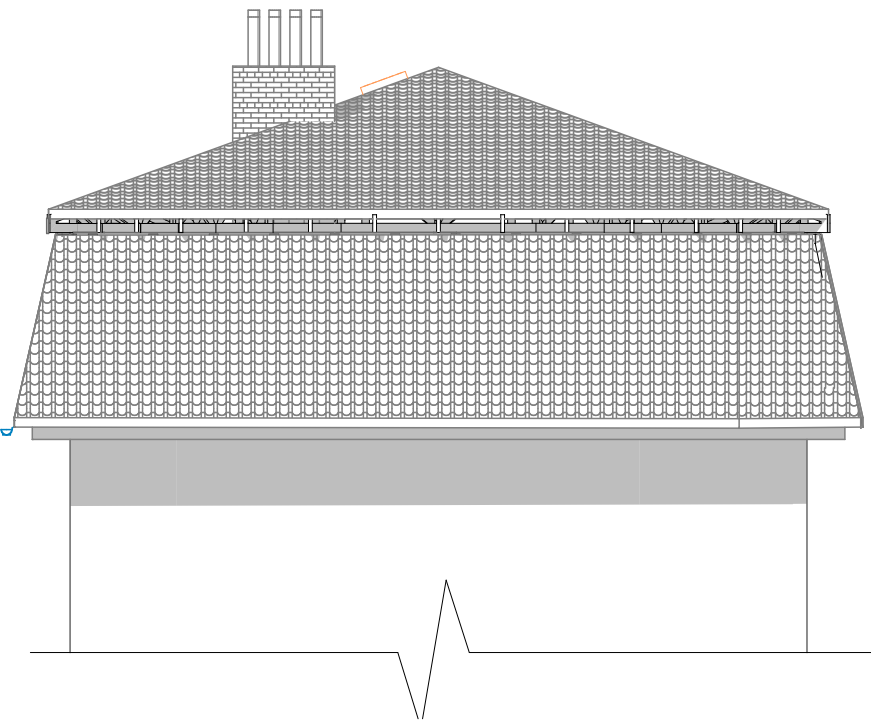

KRAJ : KARLOVARSKÝ			
ZODP. PROJEKTANT OTA STAŠEK ČKAIT 0005956			
VYPRACOVAL OTA STAŠEK			
INVESTOR MÚ SOKOLOV , 356 01 , IČ : 002 59 586			
STAVEBNÍ ÚPRAVY BYTOVÉHO DOMU, PETRA CHELČICKÉHO 1310-1311			
pohledy			
FORMÁT A2	DATUM 4/21	STUPEŇ SP	Č. ZAKÁZKY 5/21
MĚŘÍTKO 1:100	Č. VÝKRESU D.1.1b-09		